



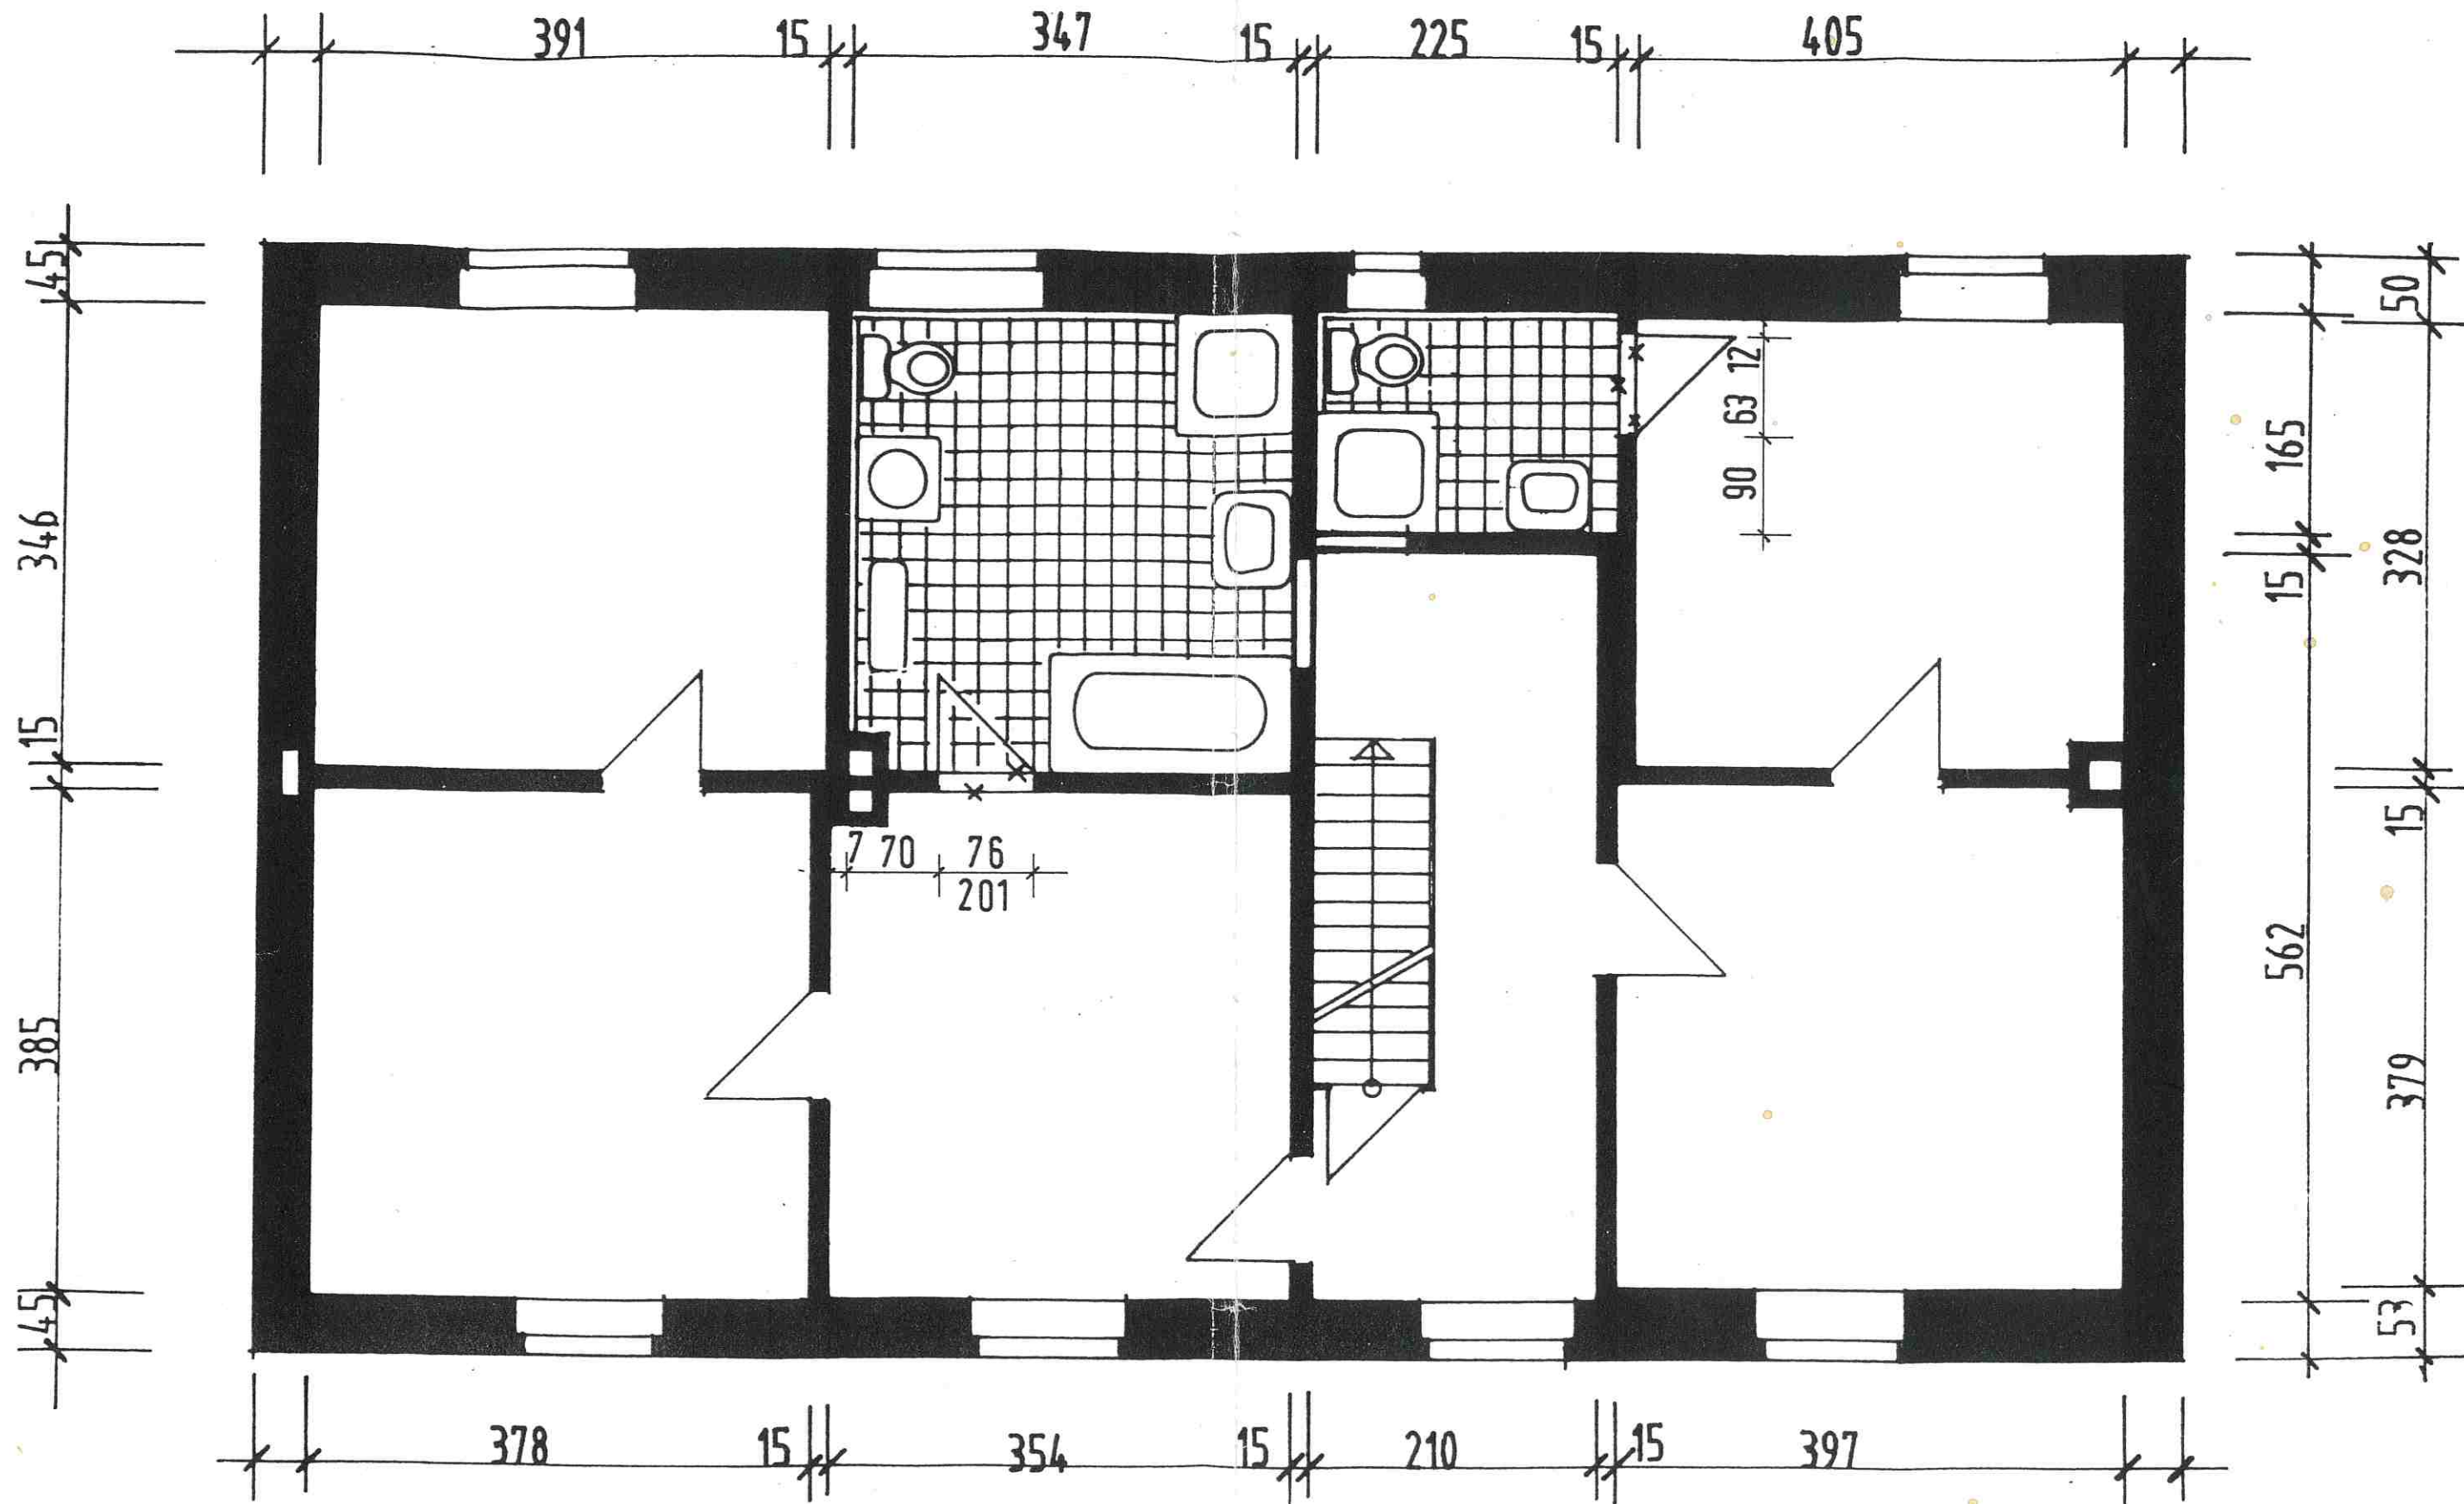

OBERGESCHOSS

ARCHITEKT: RÜDIGER, MARQUARDT	
BAUVORHABEN: IHLING	
GRUNDRISS OG	
MASZSTAB: 1:50	DATUM: 2. 9. 1994

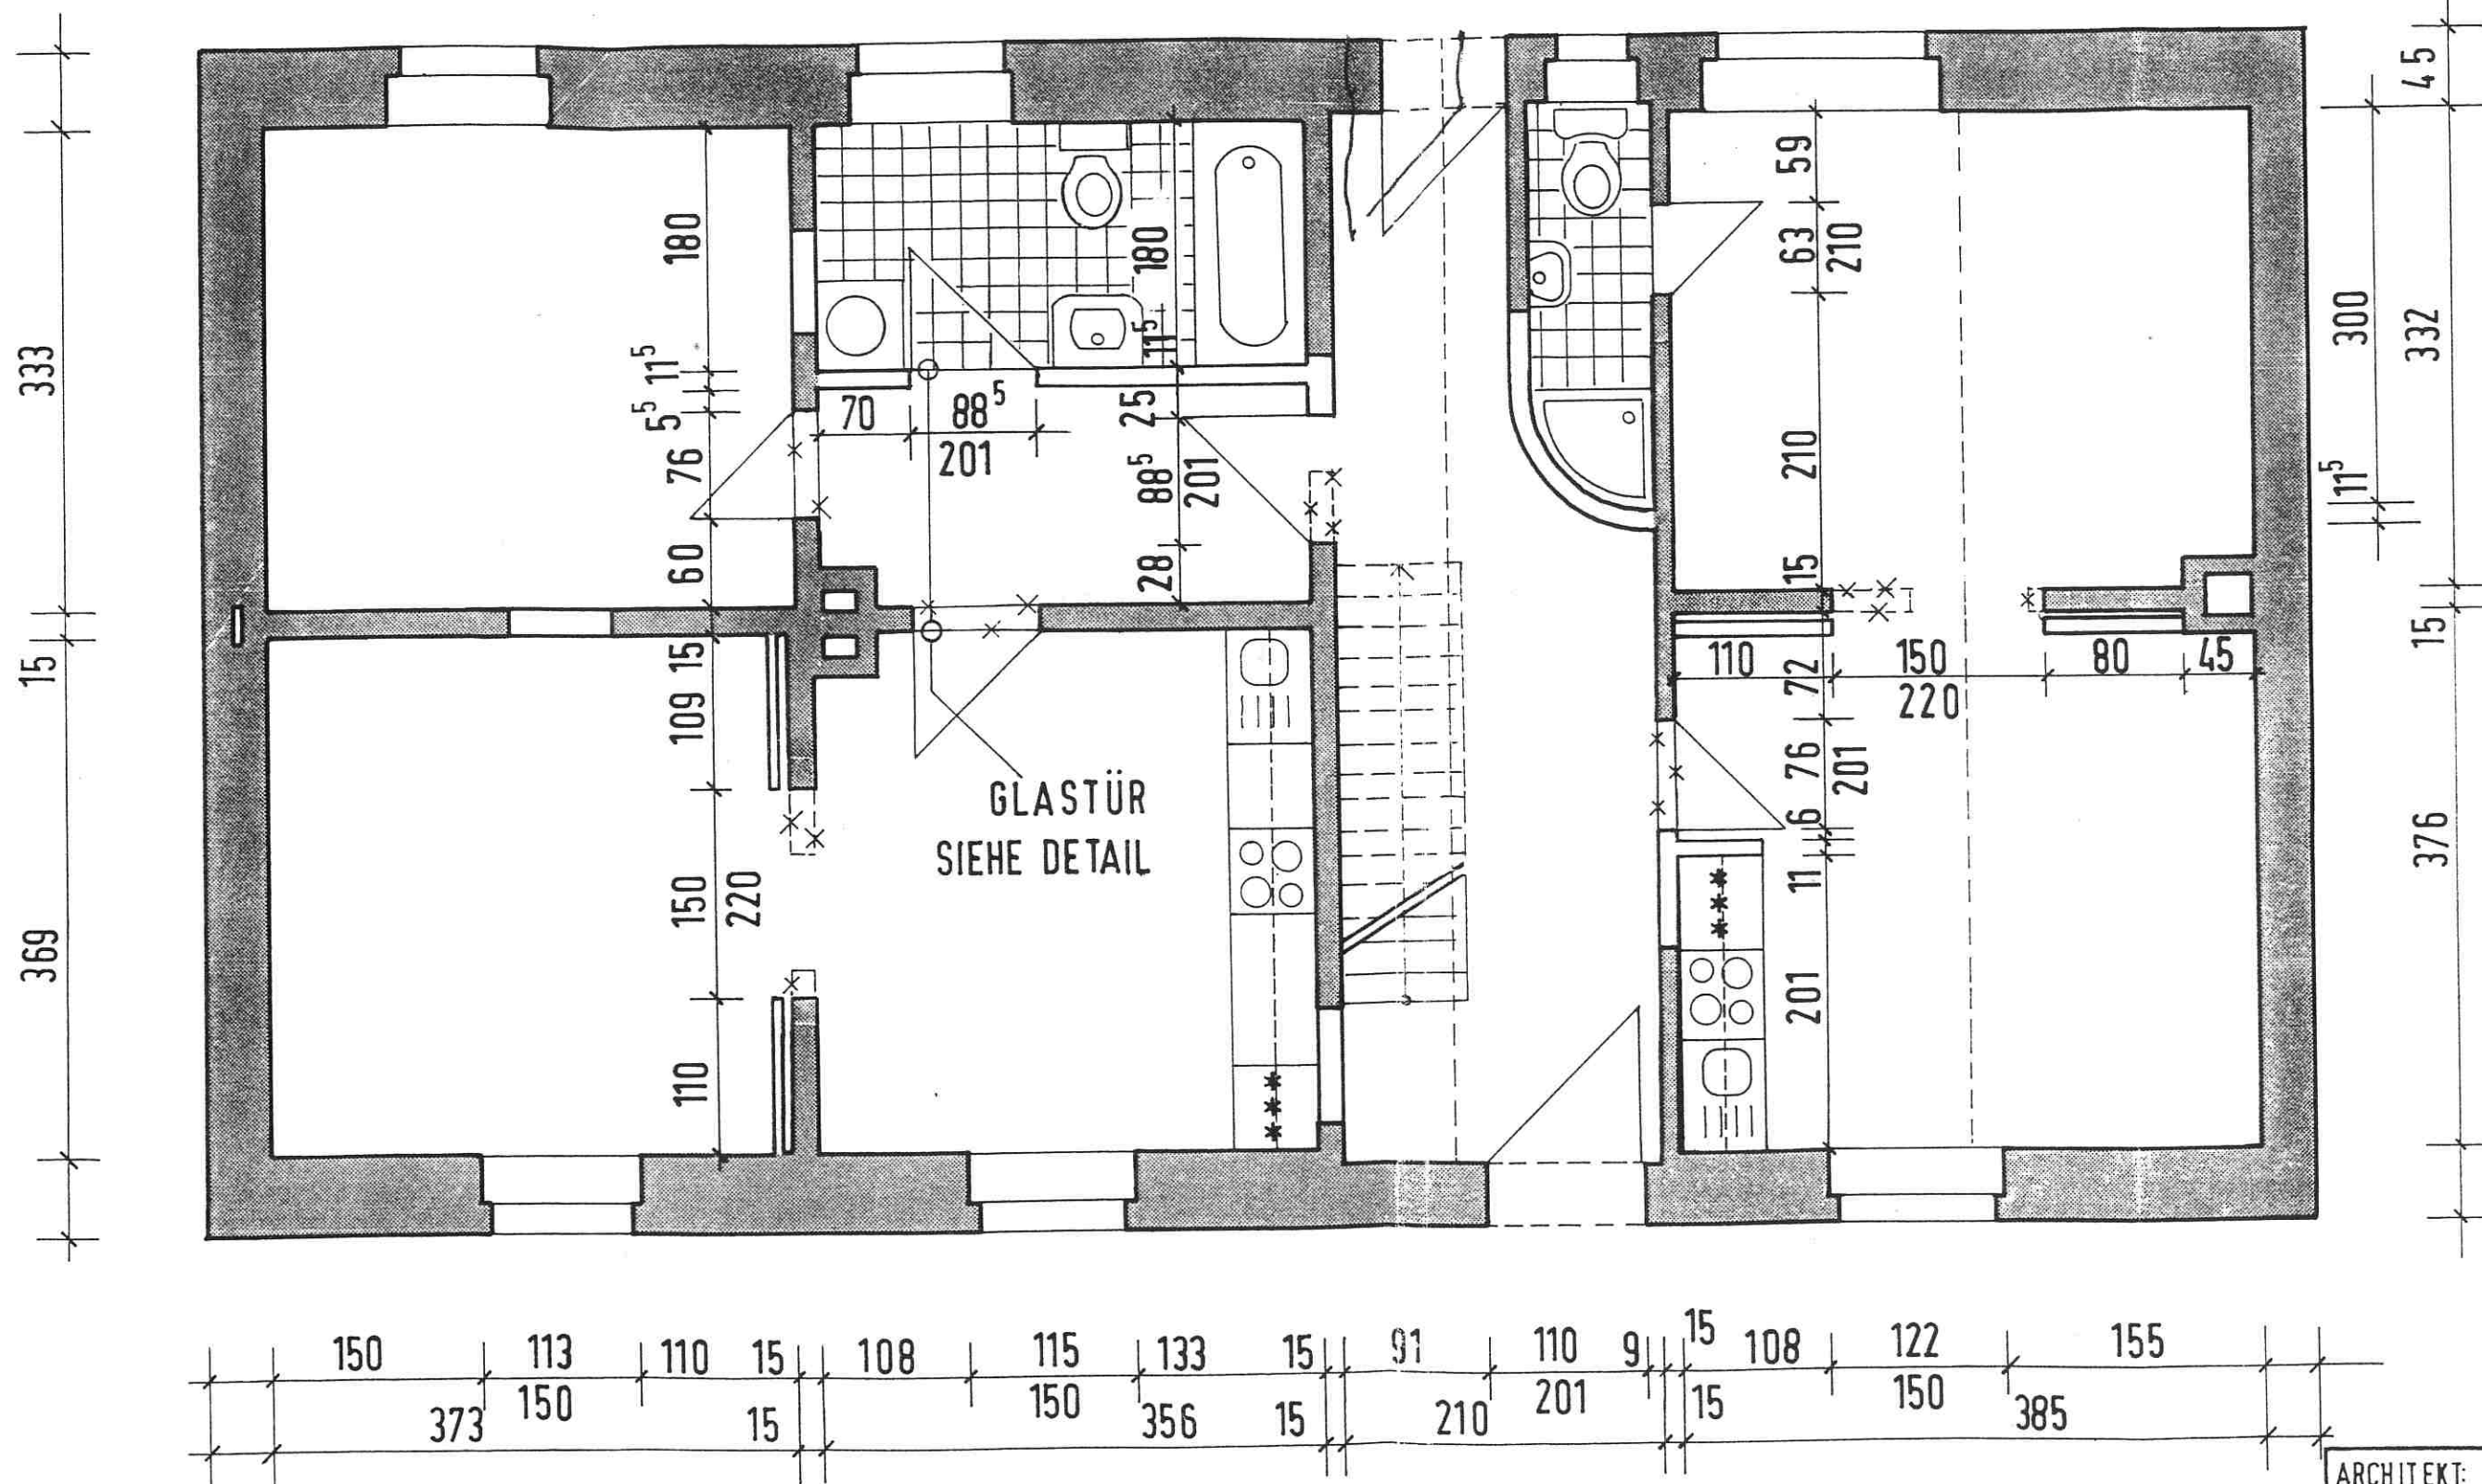

ERDGESCHOSS

ARCHITEKT: RÜDIGER MARQUARDT
BAUVORHABEN: IHLING
GRUNDRISS EG
MASZSTAB: 1:50
DATUM: 26.08.1994