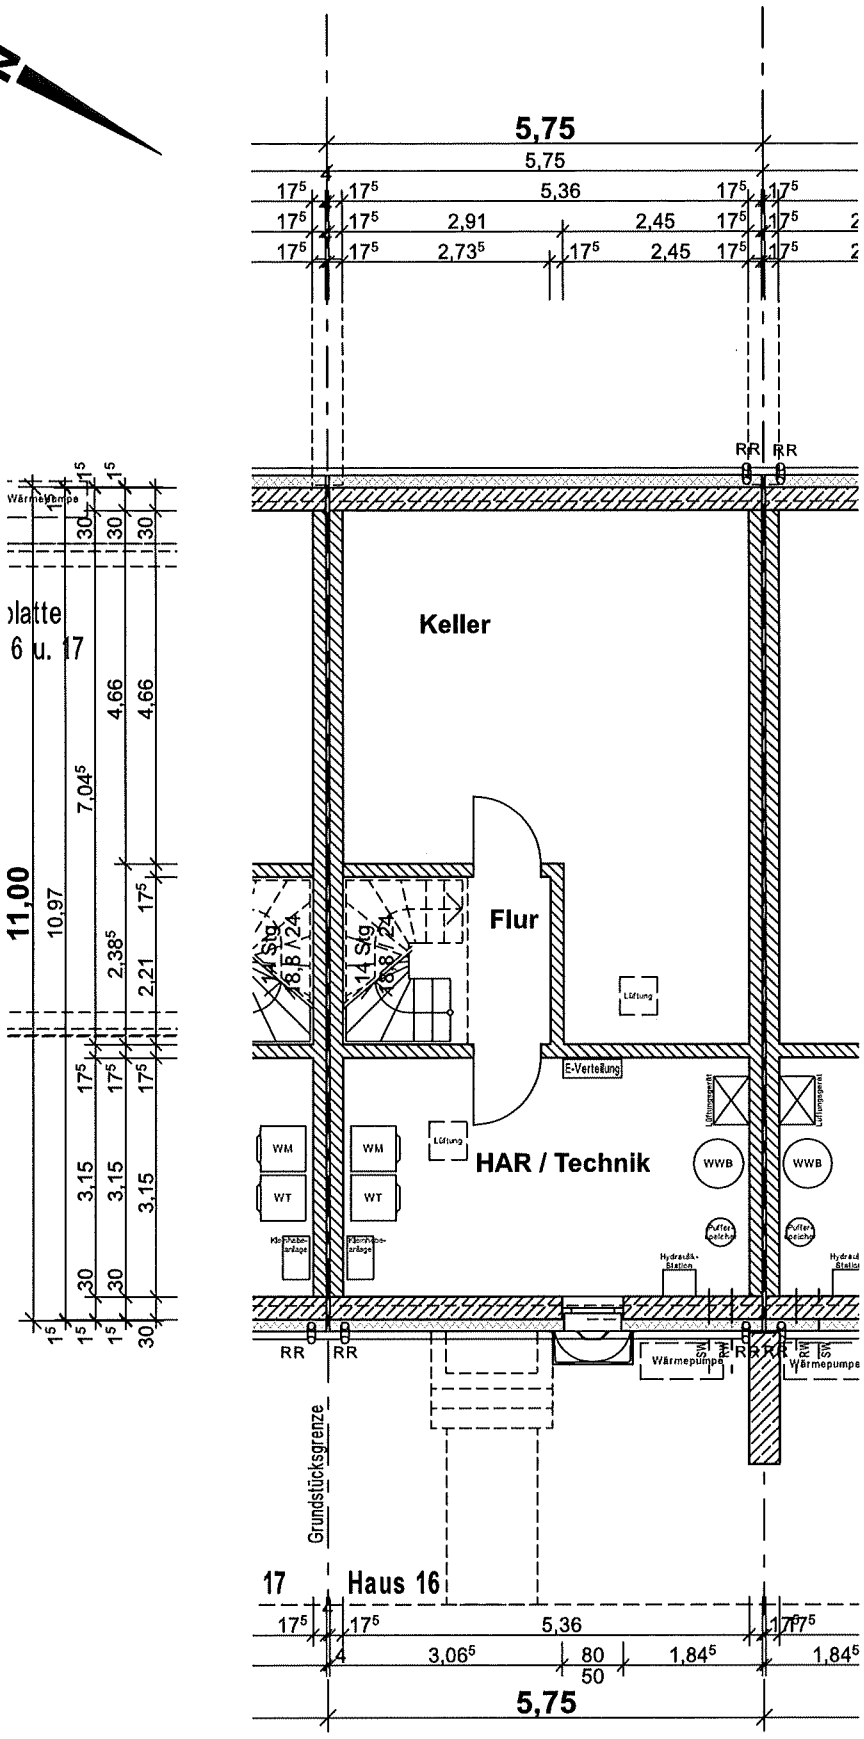


| | | | | | |
|---|---|---|---|---|---|
| BAUVORHABEN: **Baugebiet Oranienburger Straße** | | | BAUHERR: PAESCHKE BAUTRÄGER GMBH Ihr Zuhause aus gutem Hause | | |
| **Kellergeschoss** **Haus 16** | | | ARCHITEKTEN: KMP ARCHITEKTEN GmbH | | |
| GEZEICHNET: M.C. | PROJEKTNR.: 21067_13_14_15_16_17 | MASSTAB: 1:100 | DATUM: 13.07.2022 | PLAN NR.: INDEX: V_16.01 . | DATUM INDEX: . |