

Fenster und Fenstertüren



x) = Motorseite bei Rollläden
 PAS = Parallel Abstell-Schiebetür
 HS = Hebeschiebetür
 (RM) = Rollläden mit Motor
 (RM-A) = Rollläden in Alu mit Motor
 (RSM) = Raffstore mit Motor
 SSV = Sonnenschutzverglasung
 ISS = Insektenschutz

NET = Nebeneingangstür
 2.RW = 2. Rettungsweg
 2.HT = 2. Haustür
 K = Komfortschwelle
 V = außenliegende Verschattung zur Erfüllung des sommerlichen Wärmeschutzes gem. EnEV 2016 in Eigenlg.

Darstellung der Innenwände



 = Mauerwerk
 = Metallständerwerk

Ausstattung


(Hinweis im Plan nur erforderlich, wenn abweichend von der Baubeschreibung)

(VP) = Viebroplan
 (SE) = schwimmender Estrich
 (DV) = Deckenverkleidung inkl. Dämmung
 (FB) = Fensterbank
 (FH) = Fußbodenheizung

Symbole in der Zeichnung

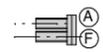 Heizkreisverteiler  Stromkasten  Wasseruhr  Batterie  Wechselrichter  Netzwerkschrank  Zulufventil DN100 (für Garagen)  Hygrostatischer Feuchtigkeitswächter  Dehnungsfuge im Putz-/Verblendmauerwerk  Dehnungsfuge (Estrich mit Bewegungsfuge)  Verkleidung unterhalb der Decke	 Gegenstromwärmetauscher unter der Decke  Gegenstromwärmetauscher an der Wand  Fort- und Außenluft (Kombibox)  Ventil auf der Wand  Abluftventil in der Decke (Stb./TB)  Zulufventil in der Decke (Stb./TB)  Horizontalverteiler (Zuluft/Abluft)  Vertikalverteiler (Zuluft/Abluft)
---	---

Treppen

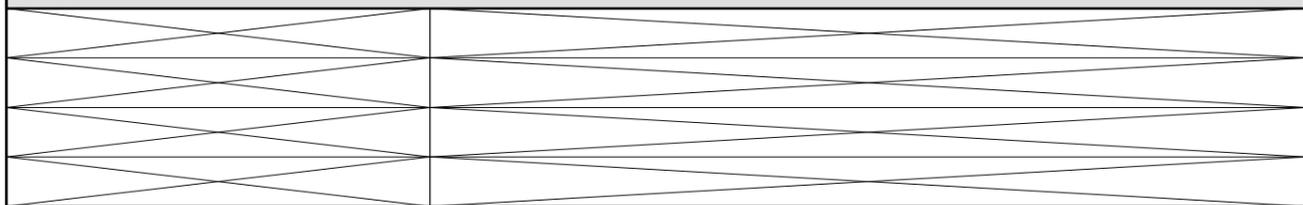

Diese Zeichnung ist vorbehaltlich der abschließenden technischen und statischen Prüfung, wodurch es im nachfolgenden Zeichnungsstand zu geringen Maß- oder Flächenabweichungen kommen kann!



Farbabweichungen der dargestellten Materialien zu den Originalmustern sind möglich.

EB-Zone: -
 Gemarkung:

Fassade: Verblender: 195 Wiesmoor
 Verfugung: grau
 Putz: Putz weiß
 Dachziegel: Tandem tiefschwarz Engobe
 Fensterfarbe: schiefergrau

Hybrid-Smart-Air-Technik 1.0
 ~3,9 kWp Photovoltaikanlage (bei Süd-Ost/Süd-West Ausrichtung) mit 6,5 kWh Lithium-Ionen Hausbatterie

Effizienzhaus 40 Plus

Erst nach Festlegung der Ausrichtung kann die Stärke der Dämmung und die Anzahl der PV-Module erfolgen!

Werkvertrag

Wir bauen Ihr Viebrockhaus

Andreas Viebrock GmbH Abteilung Ostbevern
 Graf-Zeppelin-Ring 9, 48346 Ostbevern, 02532 / 95 89 - 21 46


Bauvorhab

Zeichnung gesehen und geprüft. Abweichungen gemäß Zeichnung vom Musterhaus genehmigt und anerkannt.

der Bauherr Datum der Entwurfsverfasser


M 1:100
 gez: 02.11.20/bwi (VE)

geä: 04.12.2020/AF-jsk(VE-Ä), 25.01.2021/AF-jsk(WV-K) 15.03.21/NHa-jsk (WV-Ä)

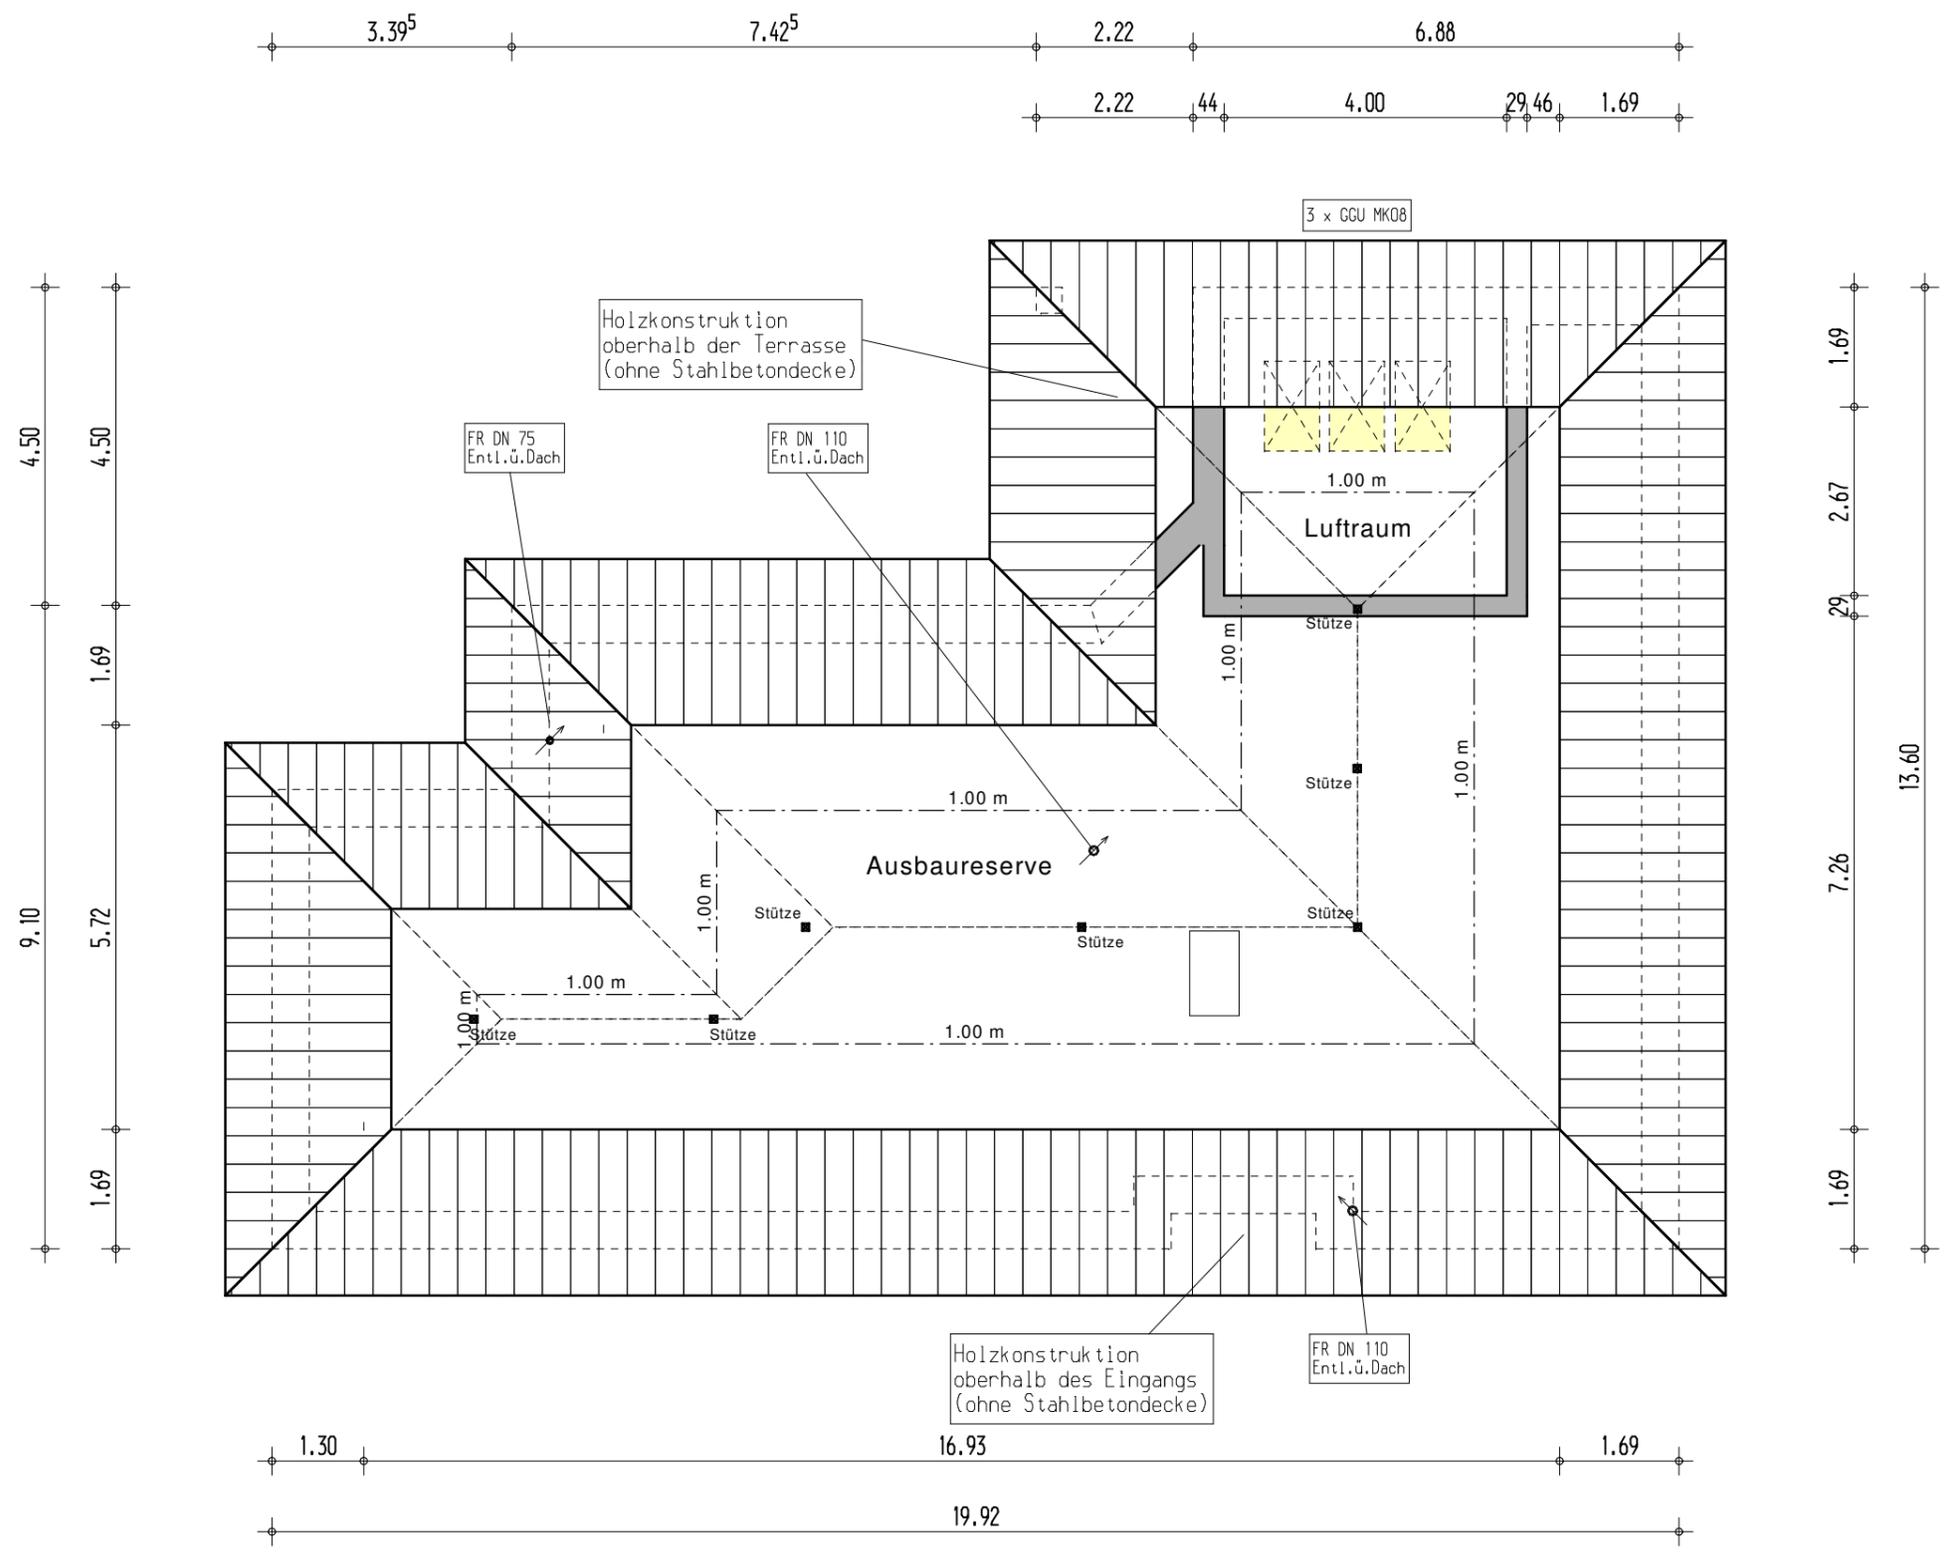


DACHGESCHOSS



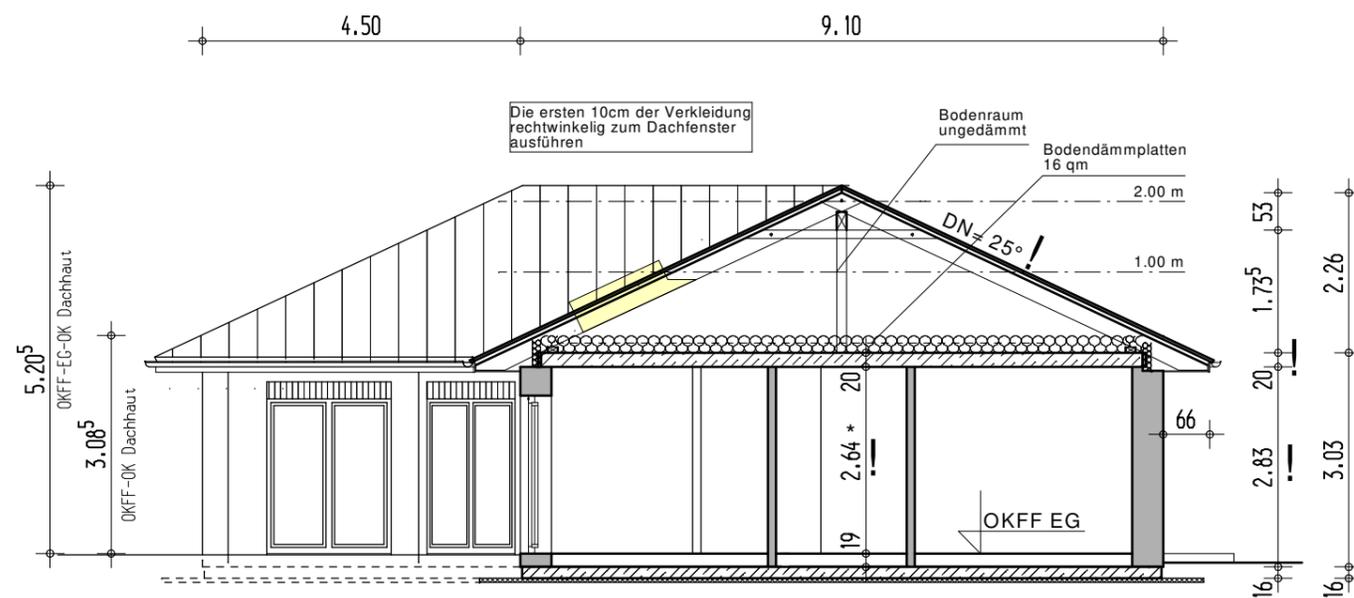


SCHNITT (* Durch Bautoleranzen sind geringfügige Maßabweichungen möglich)



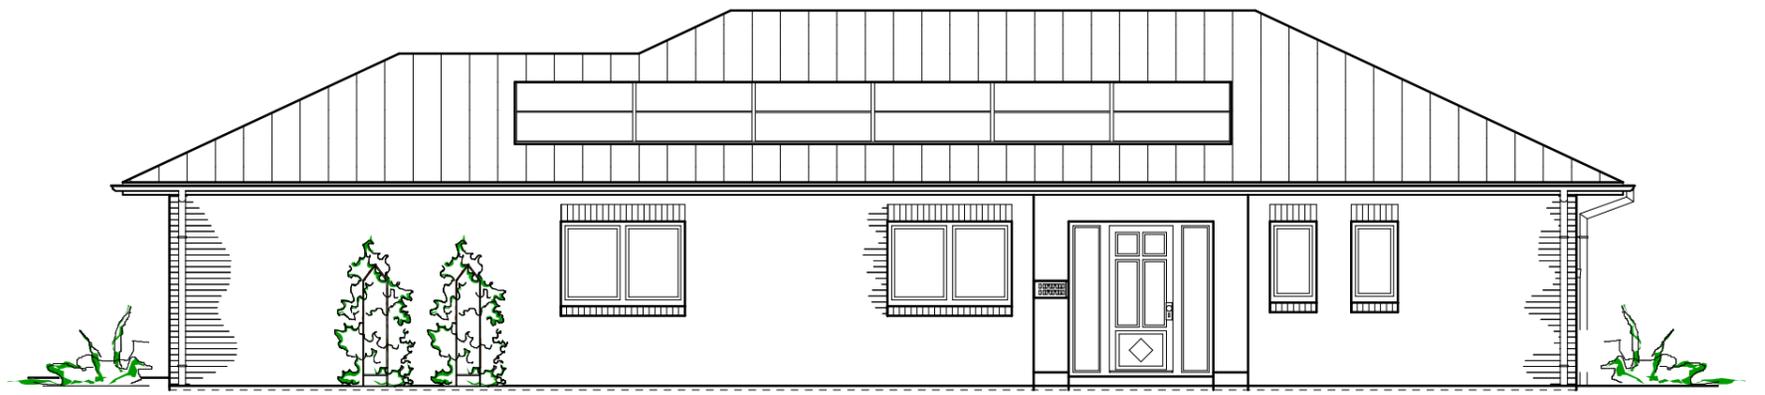

SÜD-OST

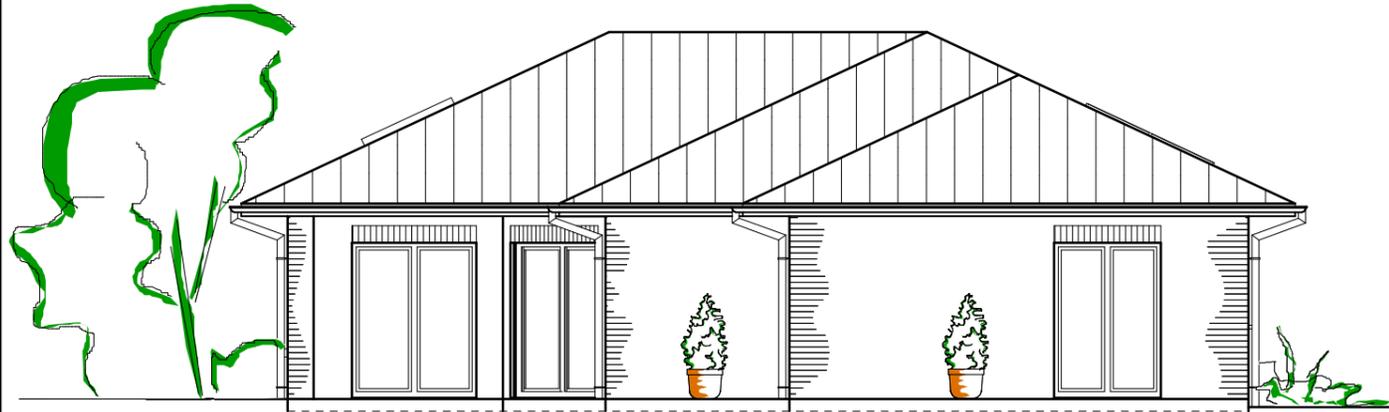

SÜD-WEST



NORD-WEST



NORD-OST

