


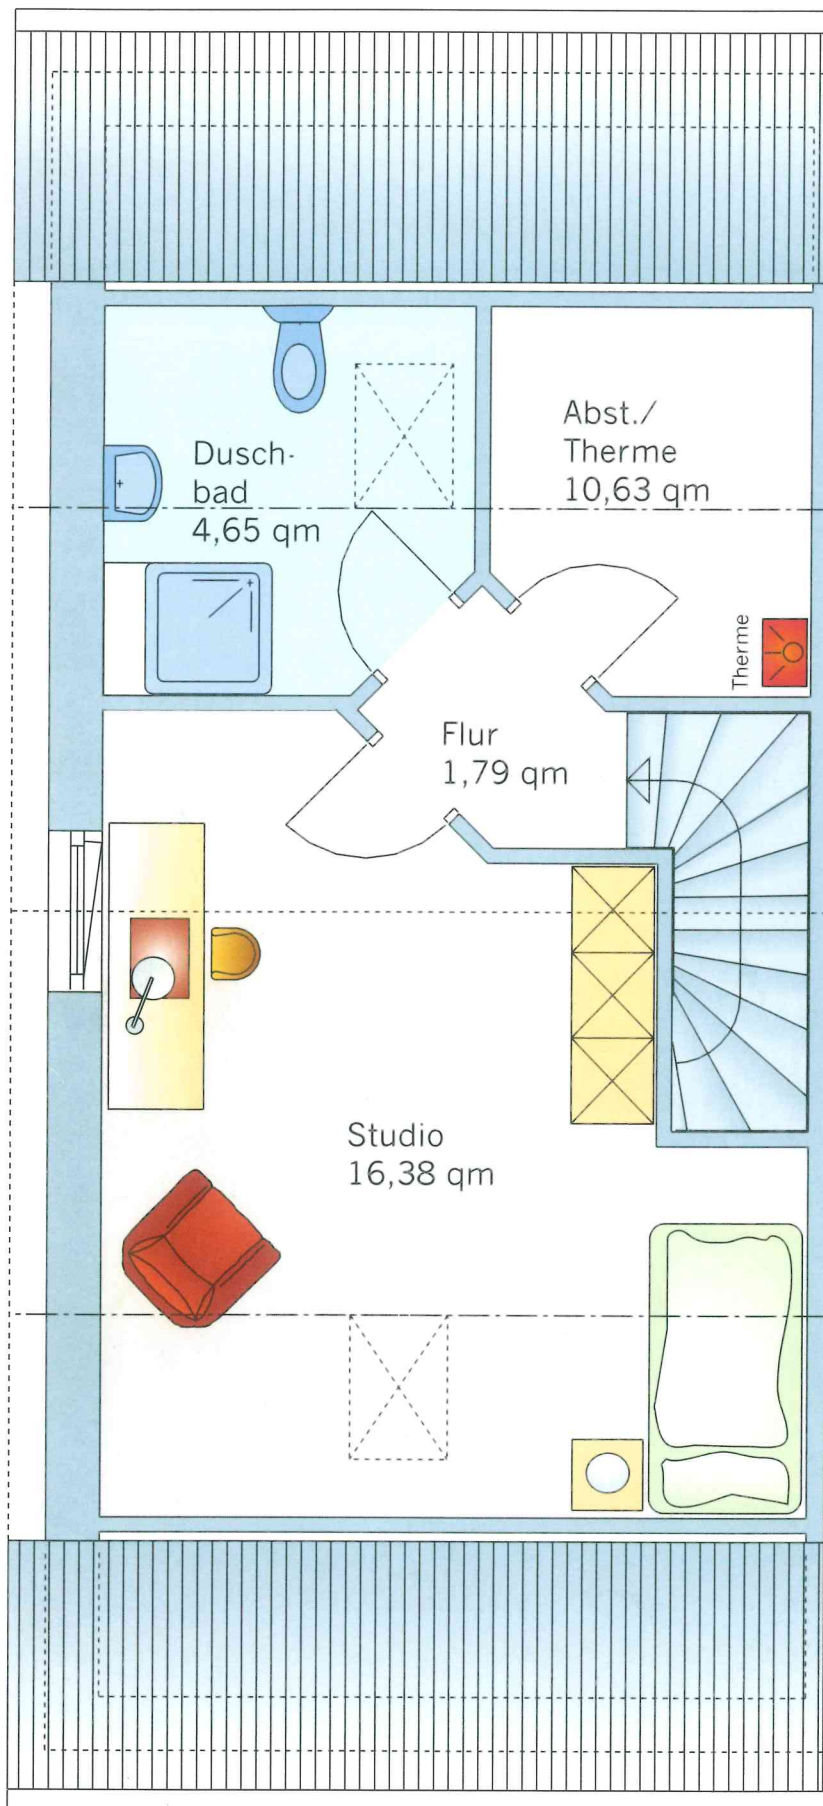

Dachgeschoss
(Maßstab 1:50)

Hausbreite: 5,24 m
 Haustiefe: 11,21 m
 Wohnfläche: 28,17 m²