


DIESE BESTANDSPÄNE WURDEN
AUF GRUNDLAGE VON BESTANDS
UNTERLAGEN (BAUANTRAG), OHNE
ÖRTLICHES AUFMASS, ERSTELLT.

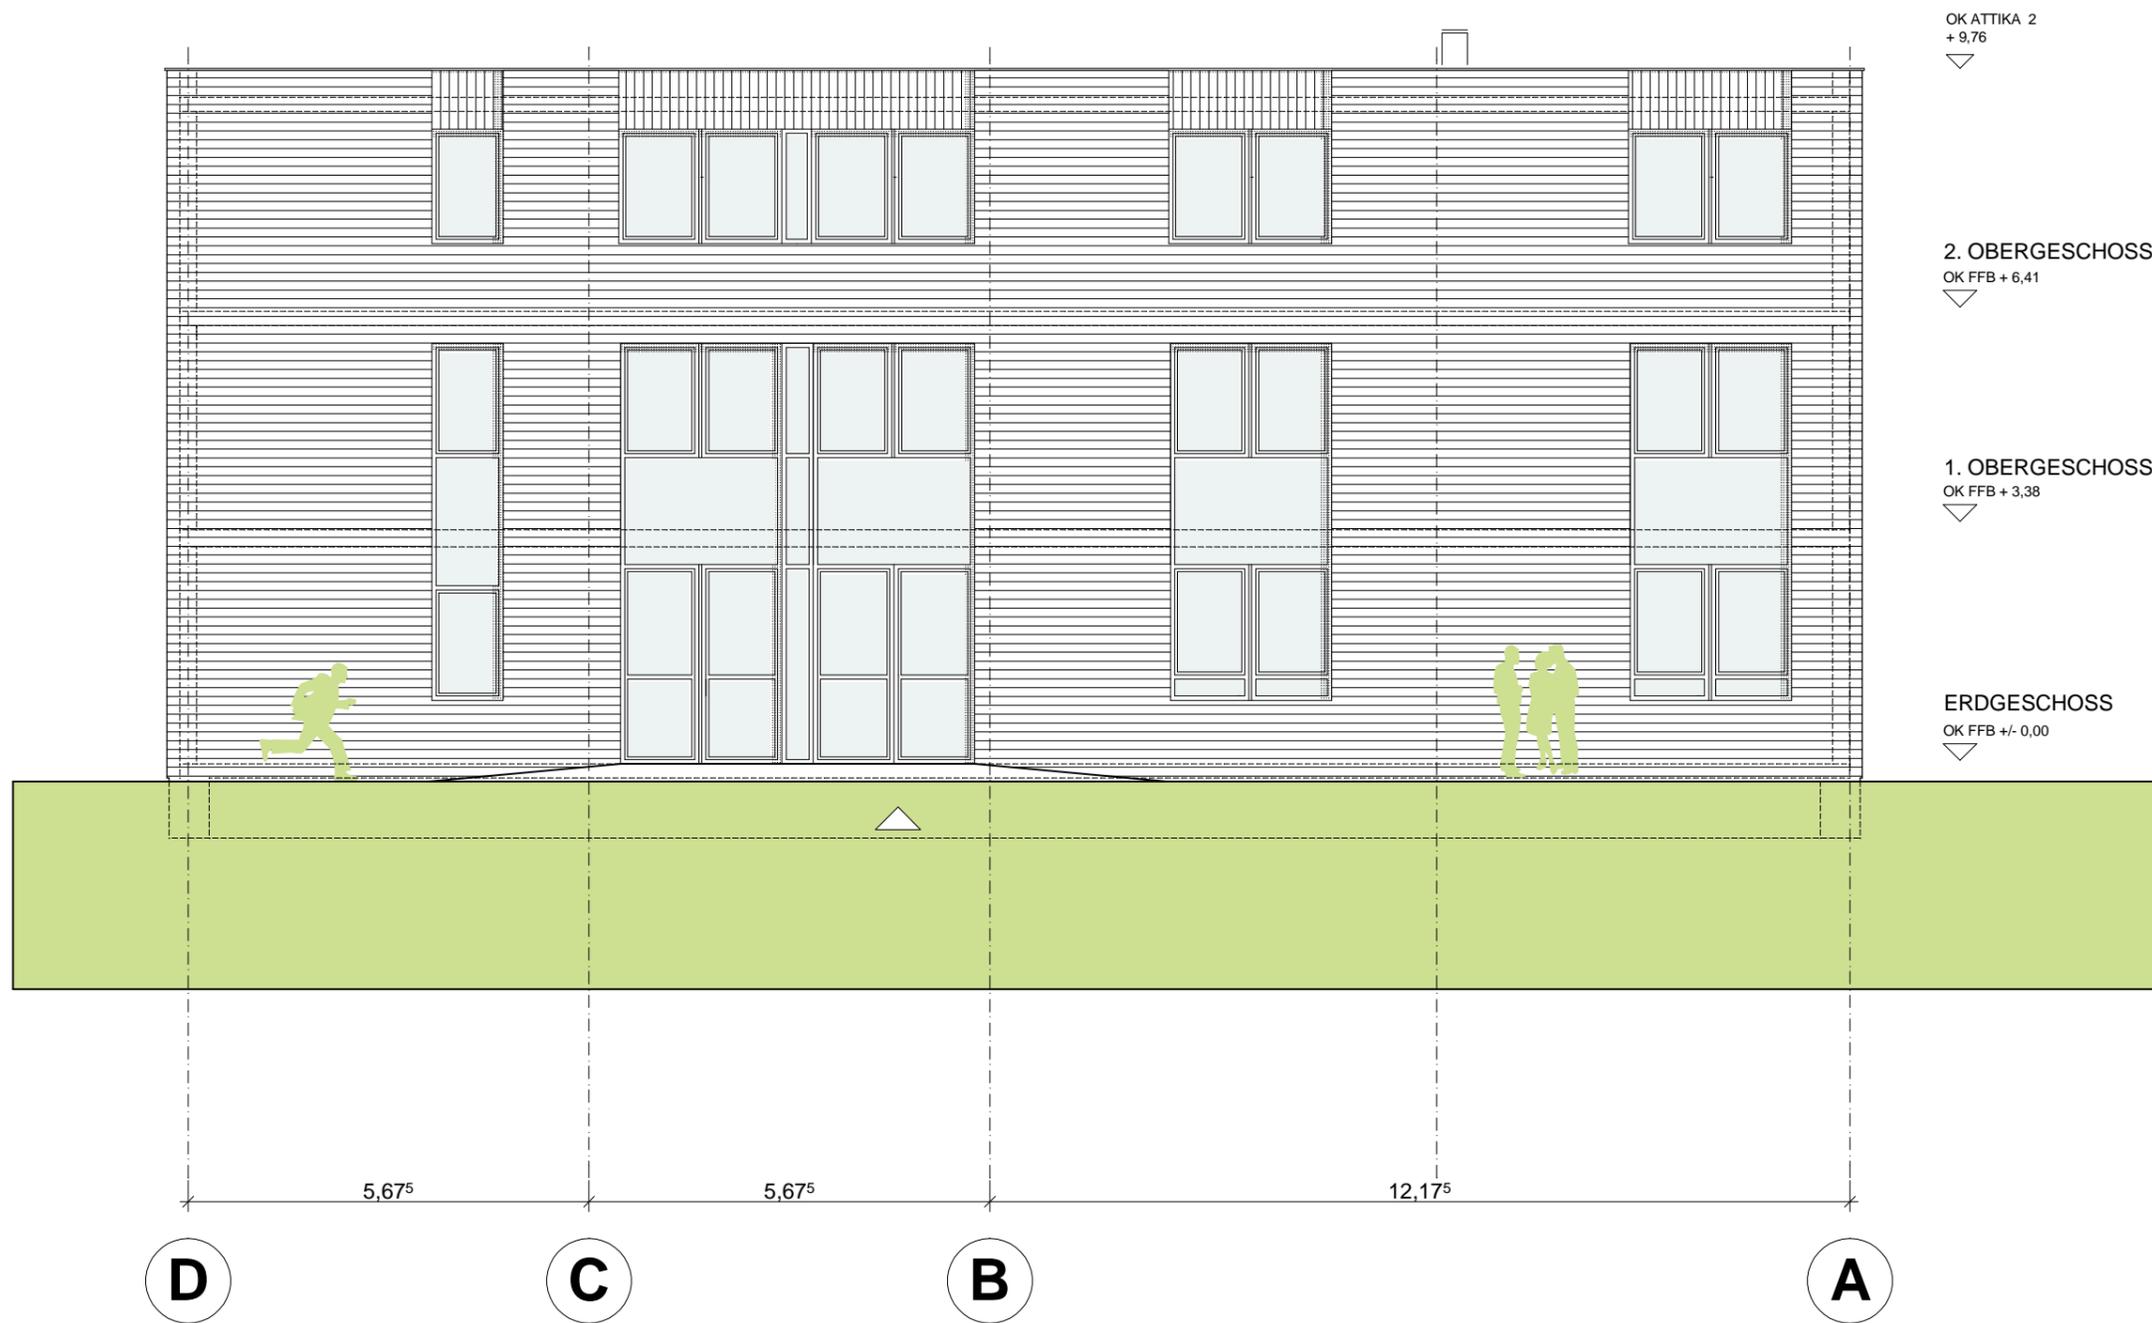

D

C

B

A

ANSICHT NORDEN

OK ATTIKA 2
+ 9,76

2. OBERGESCHOSS
OK FFB + 6,41

1. OBERGESCHOSS
OK FFB + 3,38

ERDGESCHOSS
OK FFB +/- 0,00

BESTANDSPÄN

BÜRO- UND WERKSTATTGEBÄUDE
IM TECHNOLOGIEPARK DORTMUND
JOSEPH-VON-FRAUNHOFER-STRASSE 15
44227 DORTMUND

EIGENTÜMER

FREUNDLIEB IMMOBILIEN MANAGEMENT
GMBH & CO.KG

HÖRDER BURGSTRASSE 15
44263 DORTMUND

ANSICHT

NORDEN

M 1 / 100

DATUM 15.01.13

