


DIESE BESTANDSPÄNE WURDEN
AUF GRUNDLAGE VON BESTANDS
UNTERLAGEN (BAUANTRAG), OHNE
ÖRTLICHES AUFMASS, ERSTELLT.

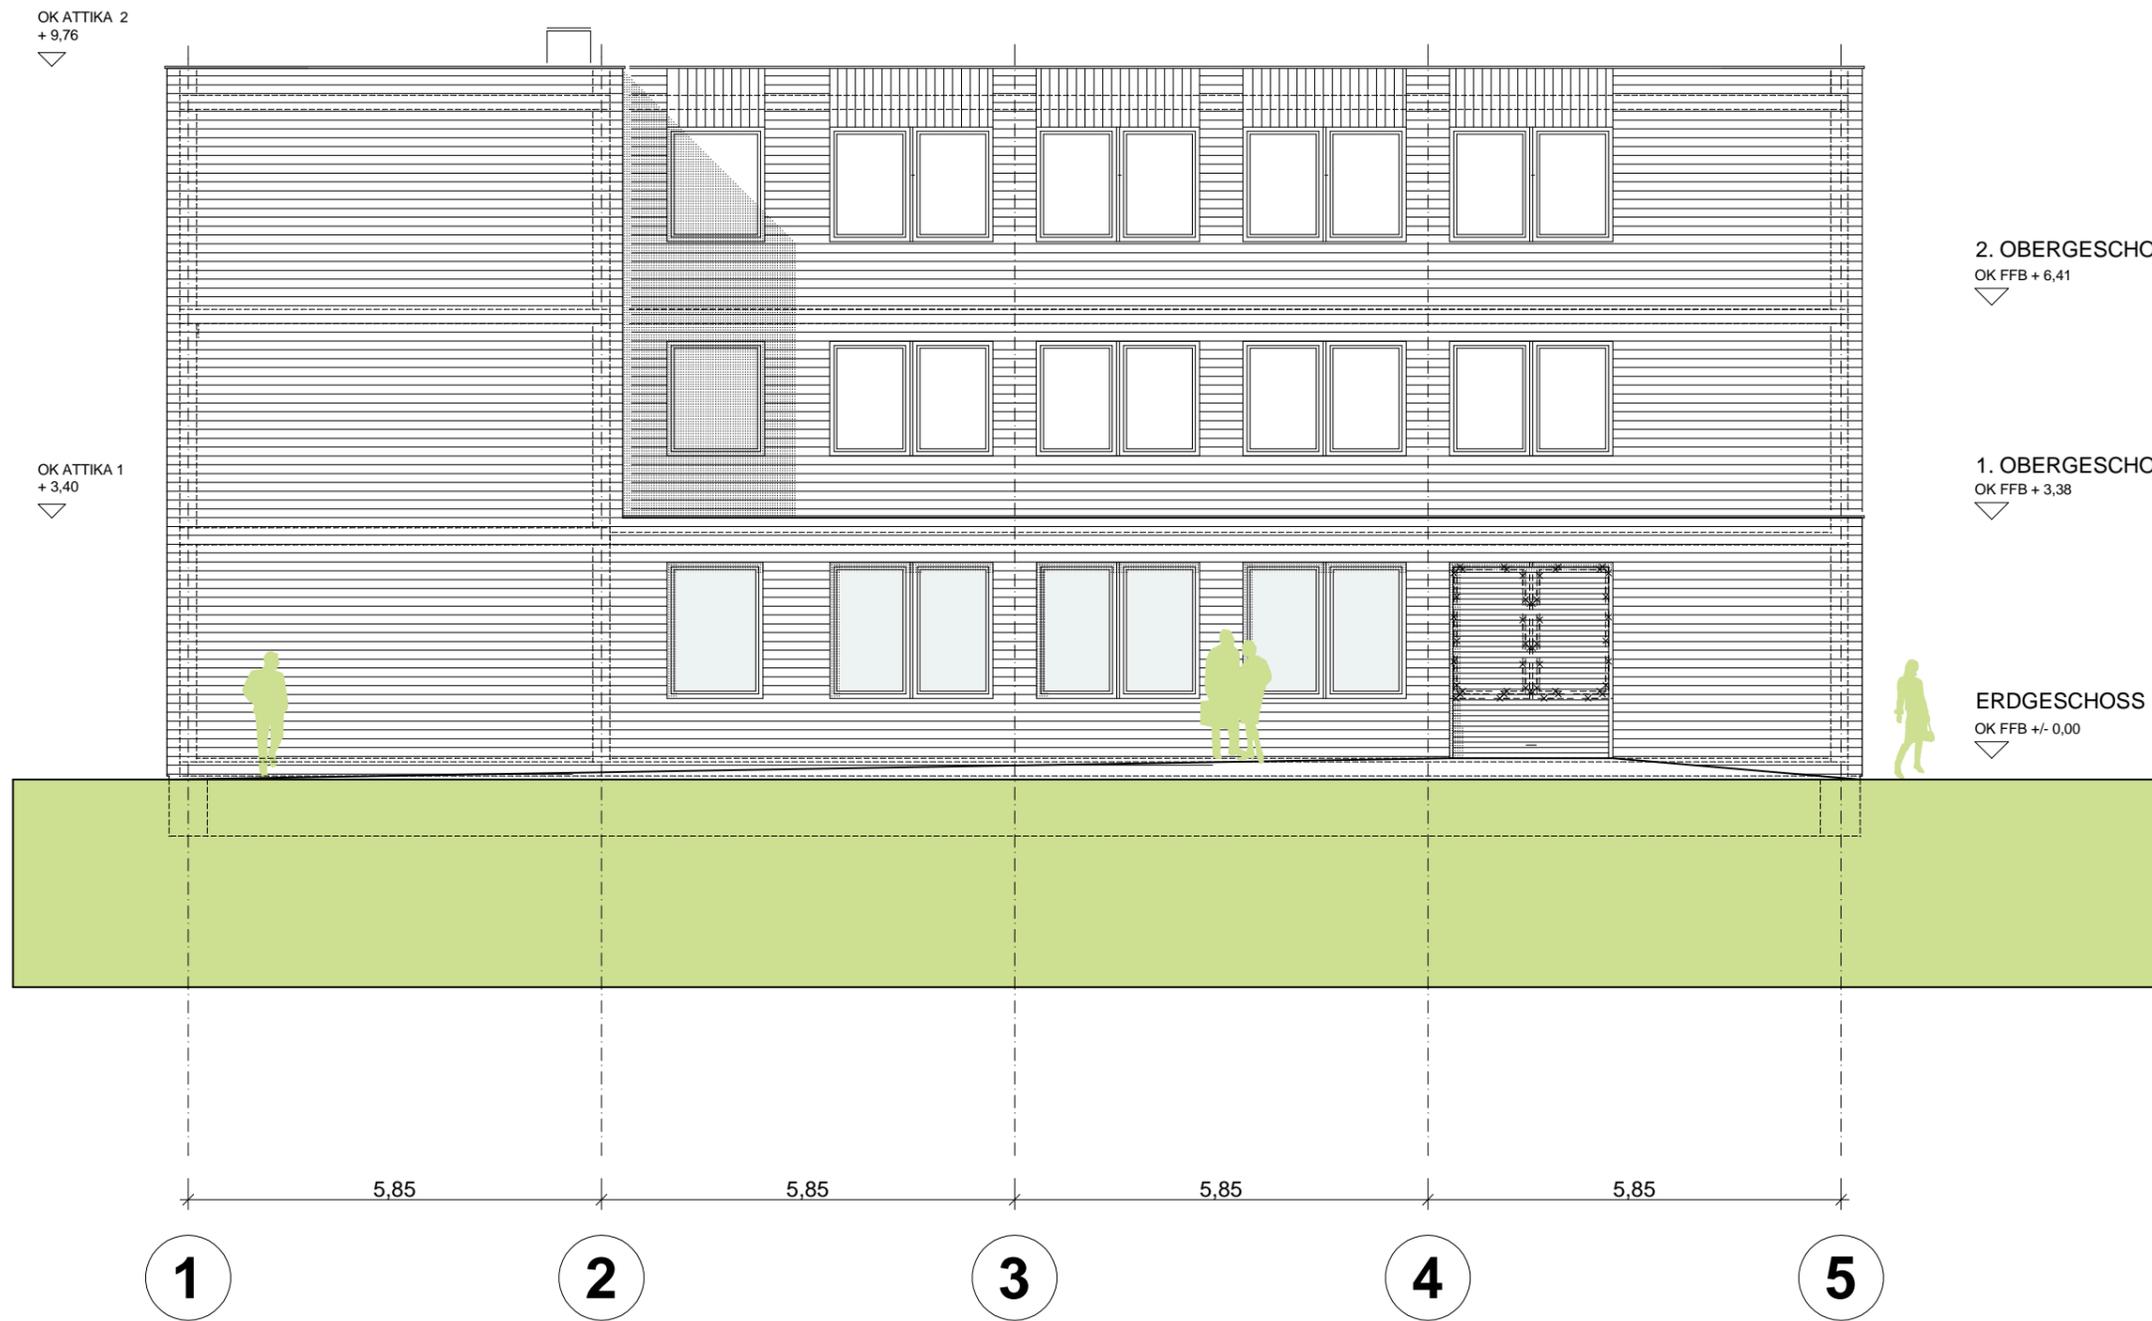

1 2 3 4 5

ANSICHT WESTEN

BESTANDSPÄN

BÜRO- UND WERKSTATTGEBÄUDE
IM TECHNOLOGIEPARK DORTMUND
JOSEPH-VON-FRAUNHOFER-STRASSE 15
44227 DORTMUND

EIGENTÜMER

FREUNDLIEB IMMOBILIEN MANAGEMENT
GMBH & CO.KG

HÖRDER BURGSTRASSE 15
44263 DORTMUND

ANSICHT

WESTEN

M 1 / 100

DATUM 15.01.13

