


DIESE BESTANDSPÄNE WURDEN  
AUF GRUNDLAGE VON BESTANDS  
UNTERLAGEN (BAUANTRAG), OHNE  
ÖRTLICHES AUFMASS, ERSTELLT.

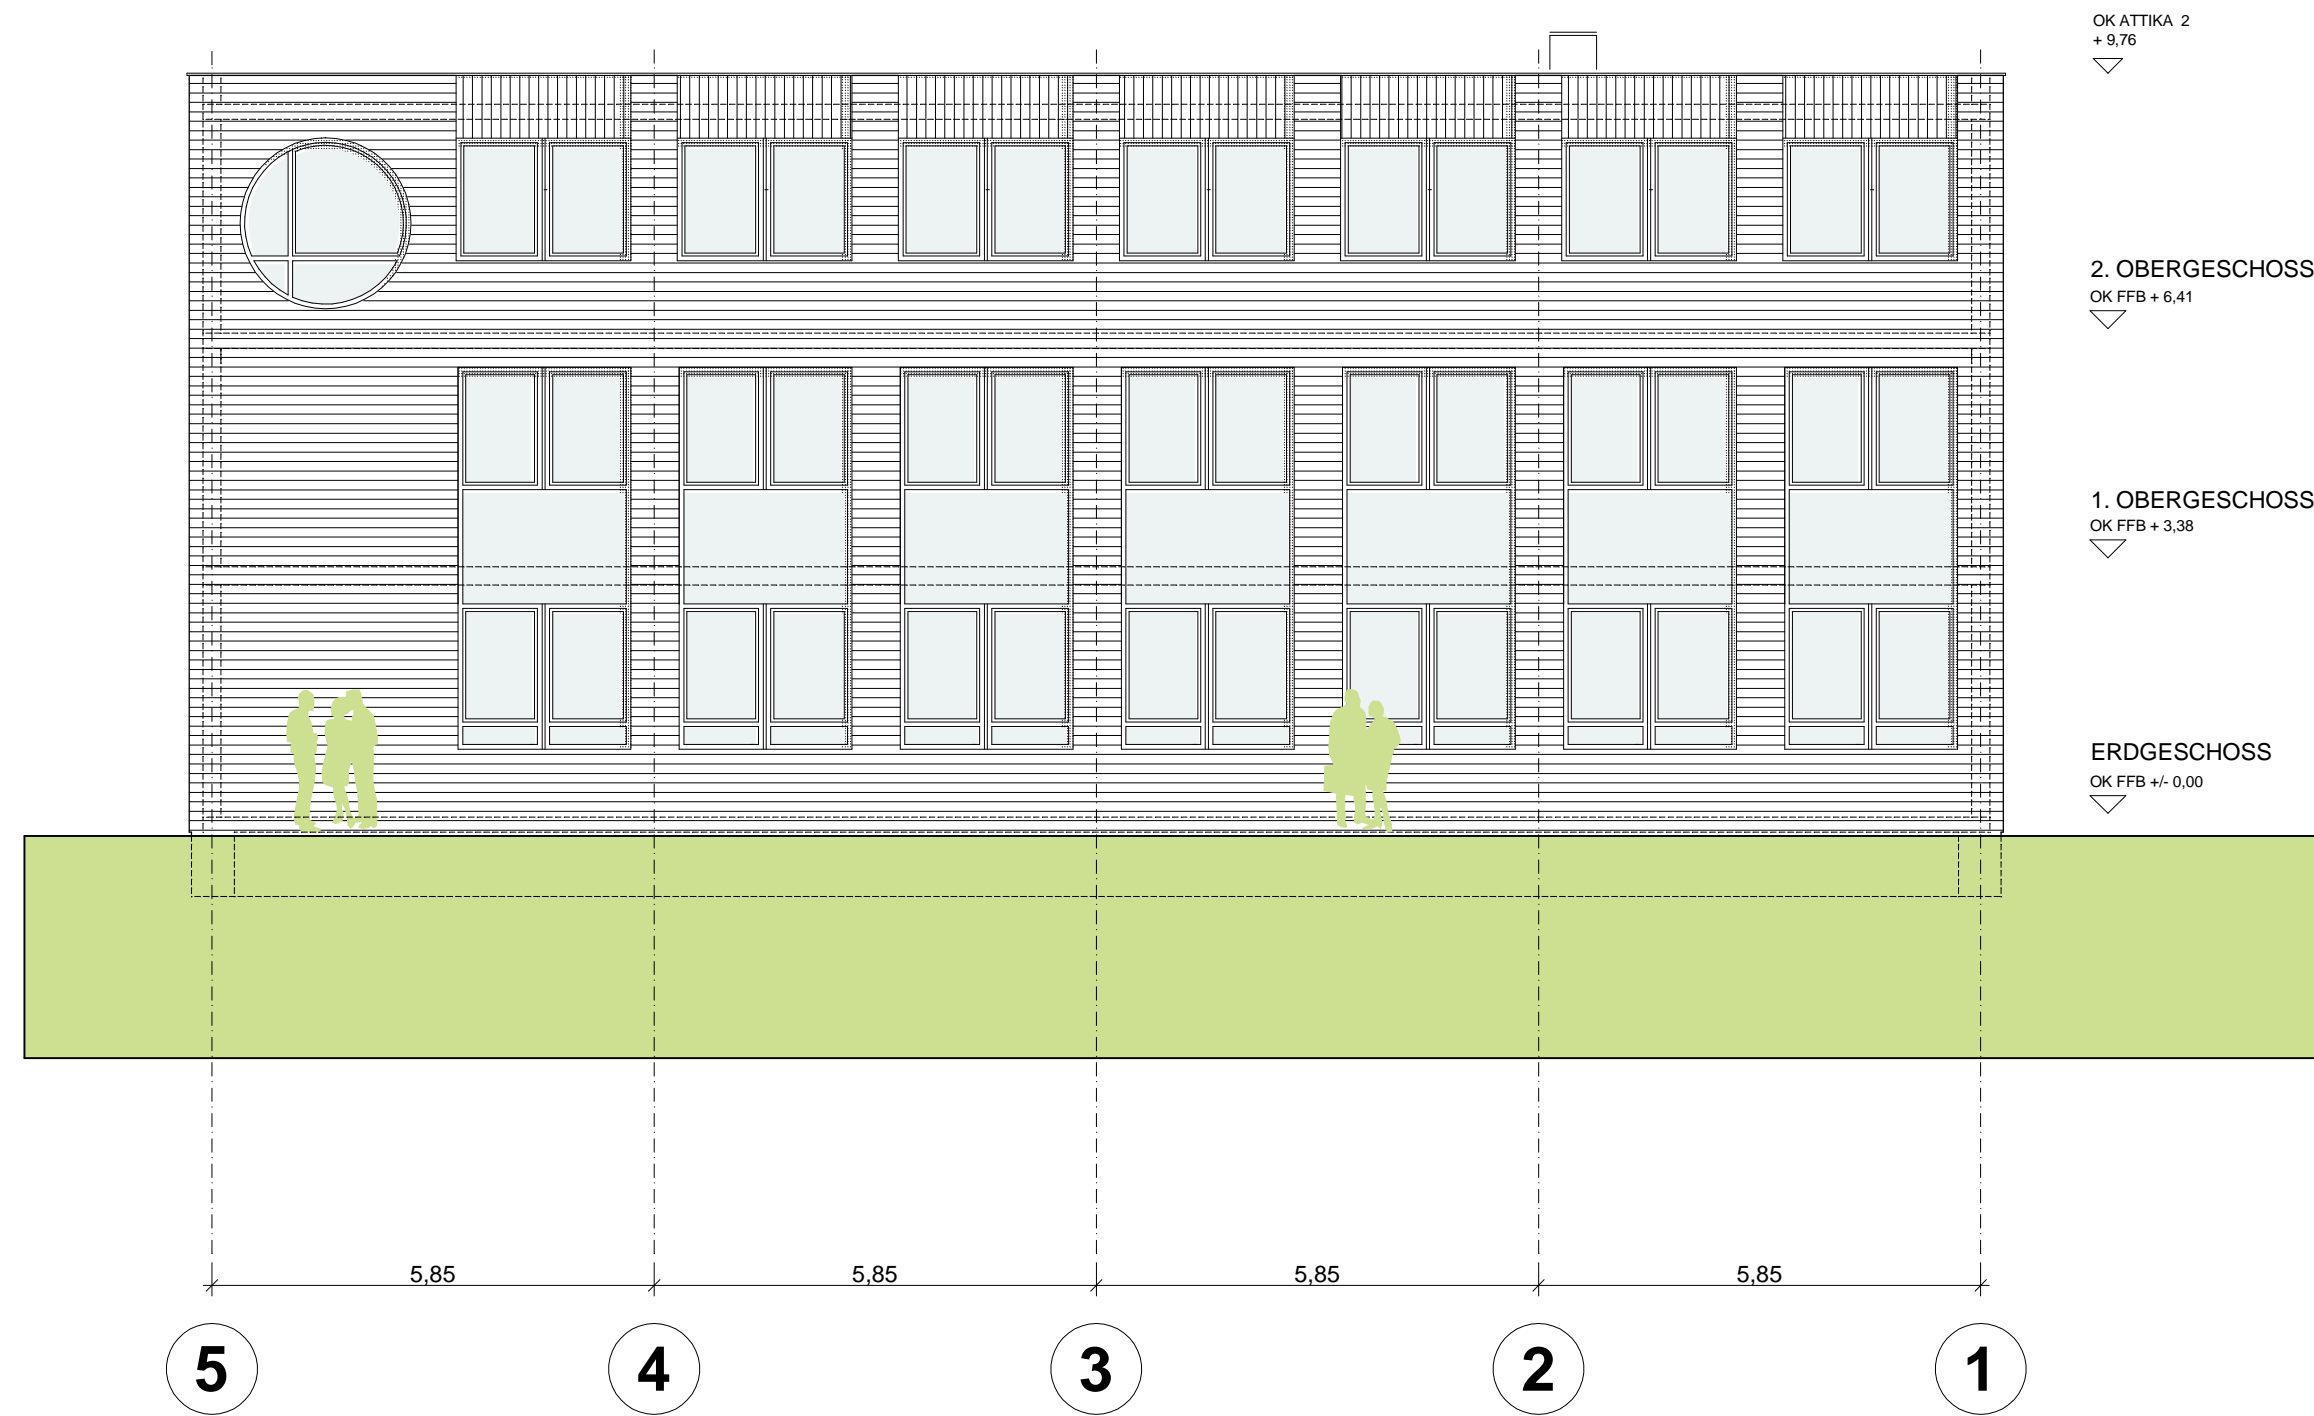

5 4 3 2 1

ANSICHT OSTEN

OK ATTIKA 2  
+ 9,76  
▽  
2. OBERGESCHOSS  
OK FFB + 6,41  
▽  
1. OBERGESCHOSS  
OK FFB + 3,38  
▽  
ERDGESCHOSS  
OK FFB +/- 0,00  
▽

BESTANDSPÄN  
BÜRO- UND WERKSTATTGEBÄUDE  
IM TECHNOLOGIEPARK DORTMUND  
JOSEPH-VON-FRAUNHOFER-STRASSE 15  
44227 DORTMUND

EIGENTÜMER  
FREUNDLIEB IMMOBILIEN MANAGEMENT  
GMBH & CO.KG  
HÖRDER BURGSTRASSE 15  
44263 DORTMUND

ANSICHT  
OSTEN  
M 1 / 100  
DATUM 15.01.13

