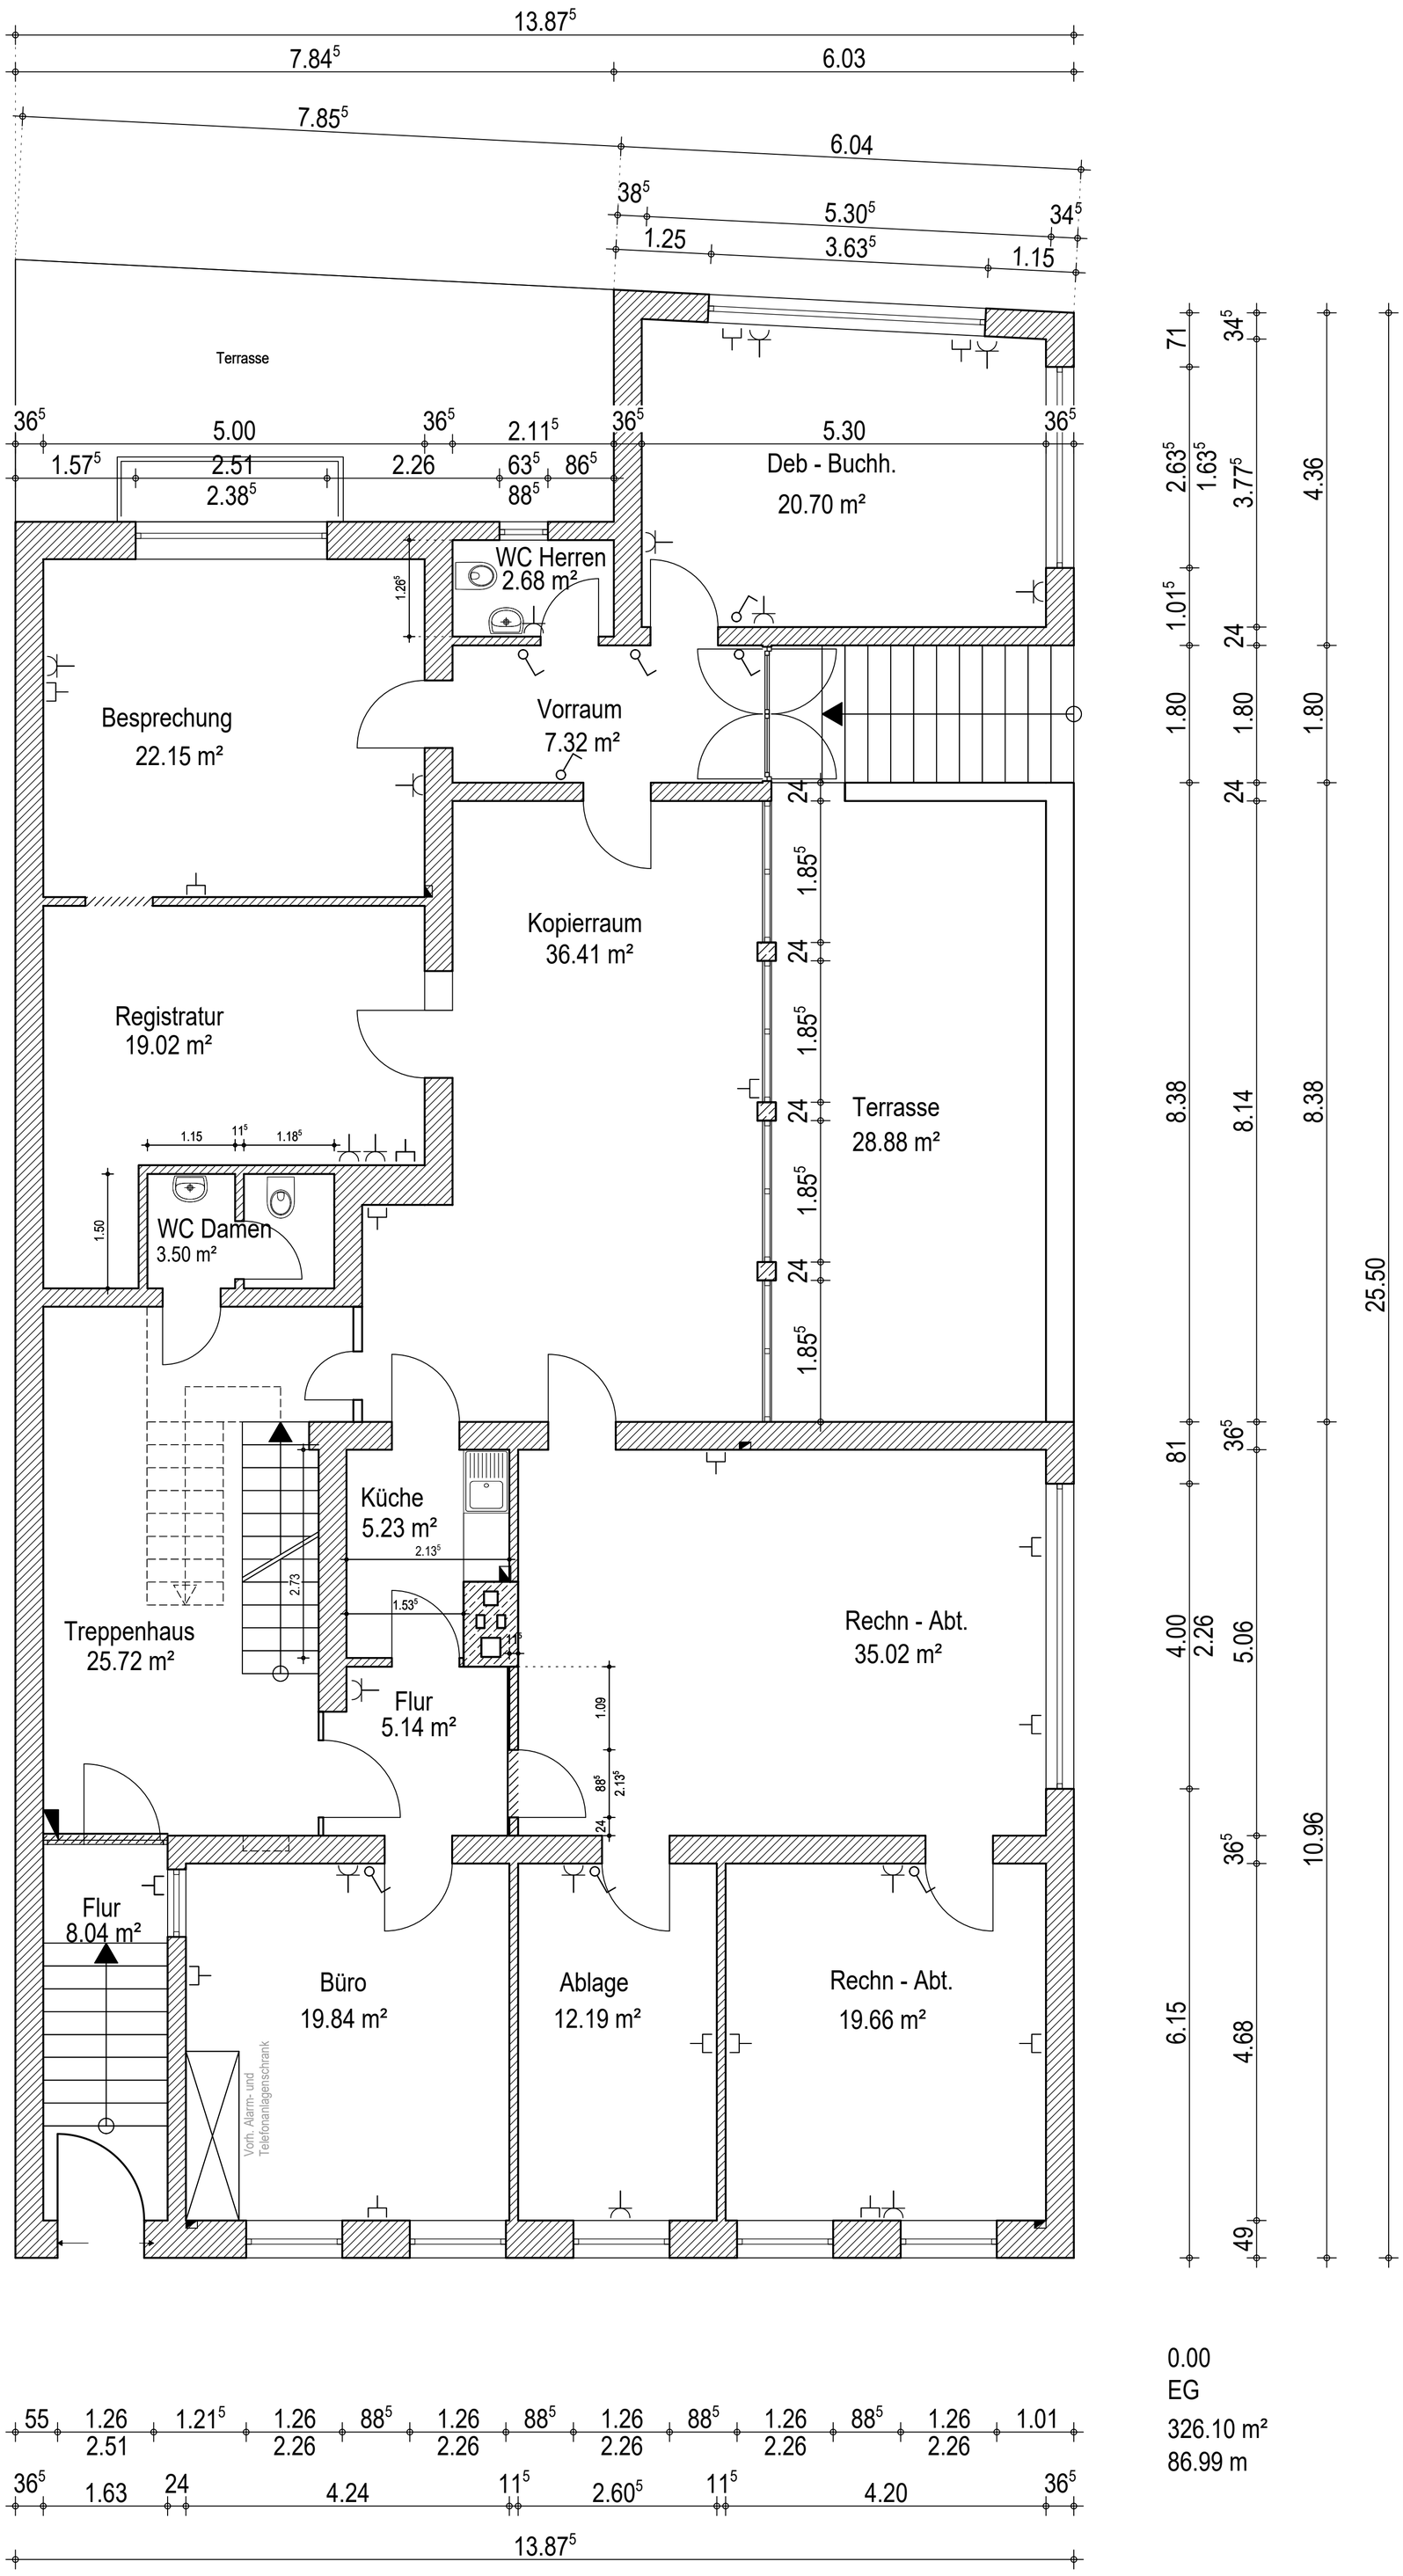

Legende

Legende

Datum Index Änderung Gez.

Grundriss EG

Bestand nach Sanierung

Projekt Nr. 2012011

Plan E.20 Index

Bauherr J.W. Welker gemeinnützige Fördergesellschaft mbH Welkerstr. 17 47053 Duisburg

Projekt Sanierung Bürogebäude Dammstraße 1 47119 Duisburg

Datum	04.10.2018
Format	841/594
Gez.	KS
Maßstab	1 : 50
Basis	A.00.00

Alle Maße sind am Bau verantwortlich zu Prüfen

Sämtliche Maße sind Rohbau(-teil)-maße. Höhenmaße (Brüstungs-, Türhöhen u. a.) sind bezogen auf OKFF. Höhenkoten sind bezogen auf +/- 0.00 OKFF.

Reg. Nr. 58894-01

Das Urheberrecht an dieser Zeichnung und sämtlichen Beilagen verbleibt beim Planungsbüro. Sie sind dem Empfänger nur zum persönlichen Gebrauch anvertraut. Ohne schriftliche Genehmigung dürfen sie nicht vervielfältigt, auch nicht dritten Personen, insbesondere Wettbewerbern, mitgeteilt oder zugänglich gemacht werden.

Reg. Nr. 58894-01

Prüfung

Freigabe

Unterschrift

Ext. Prüfer

TOLLÉ GmbH Architekten Stadtplaner Ingenieure

Graf - Adolf - Straße 22
40212 Düsseldorf
Tel. 0211 / 210743-0
Fax 0211 / 210743-10
www.projekte-entwickeln.eu