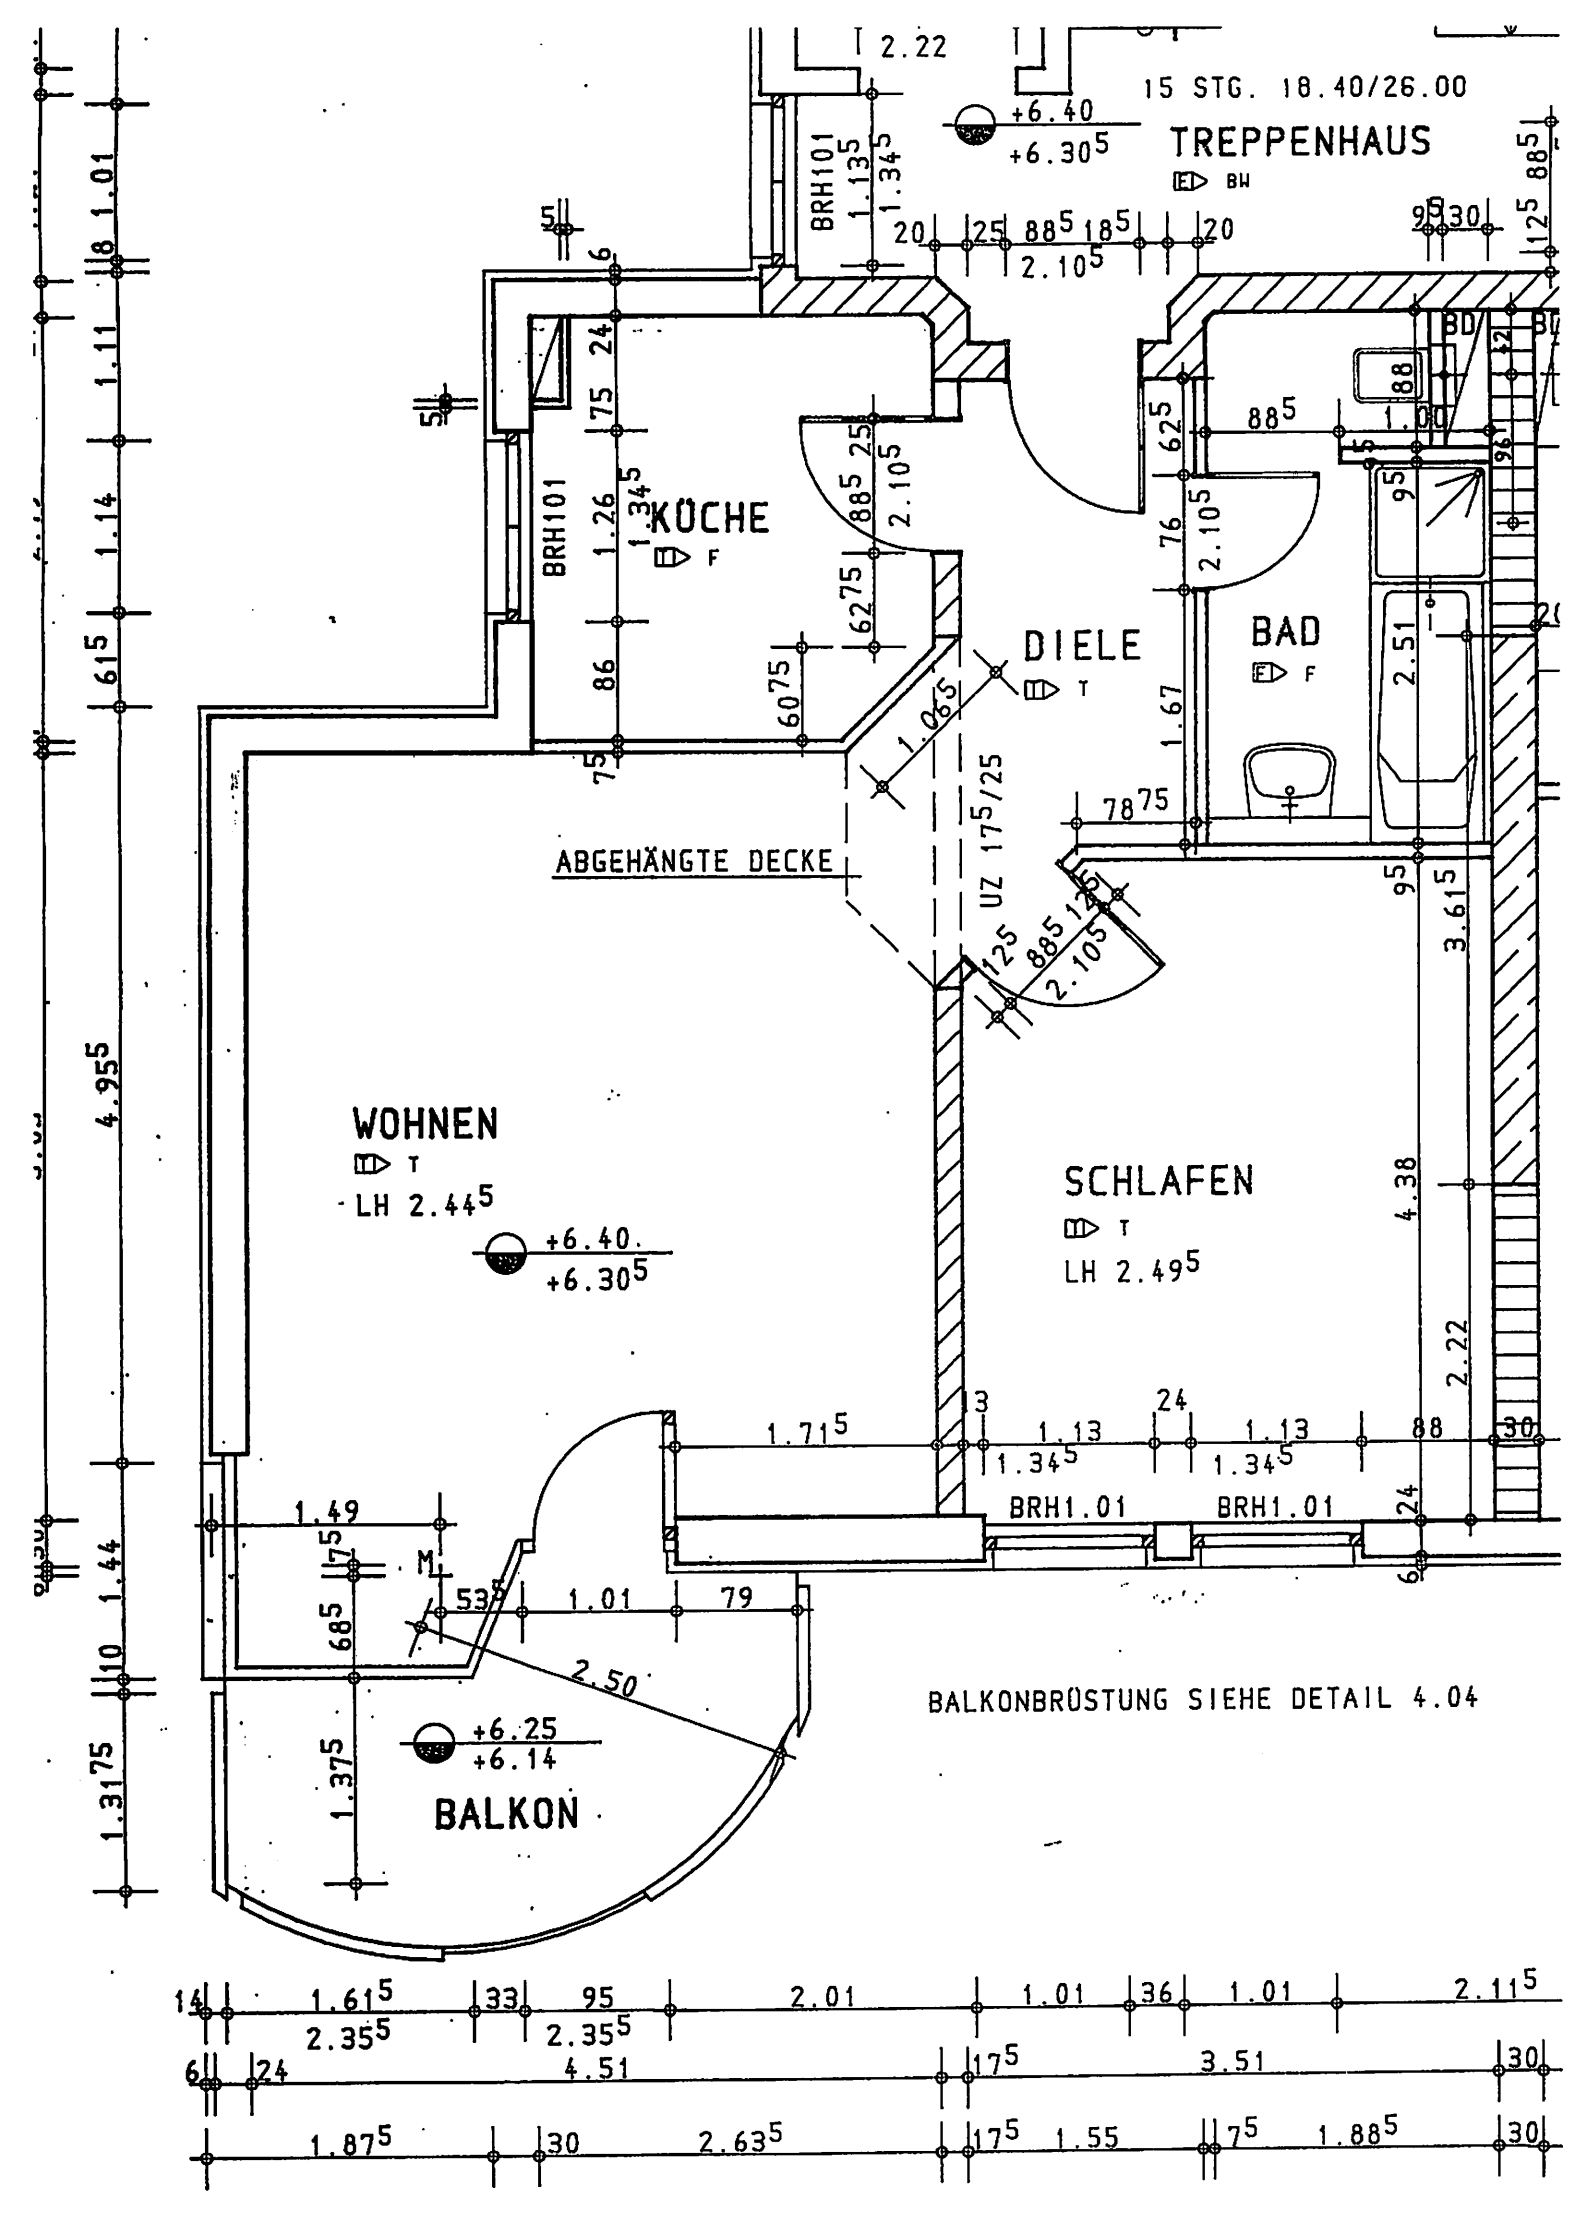
15 STG. 18.40/26.00
TREPPENHAUS
BW
+6.40
+6.30
KÜCHE
F
DIELE
T
BAD
F
ABGEHÄNGTE DECKE
UZ 17.5/25
WOHNEN
T
LH 2.44
SCHLAFEN
T
LH 2.49
BRH101
BRH1.01
BALKONBRÜSTUNG SIEHE DETAIL 4.04
+6.25
+6.14
BALKON