


W. Thau

ODRICH

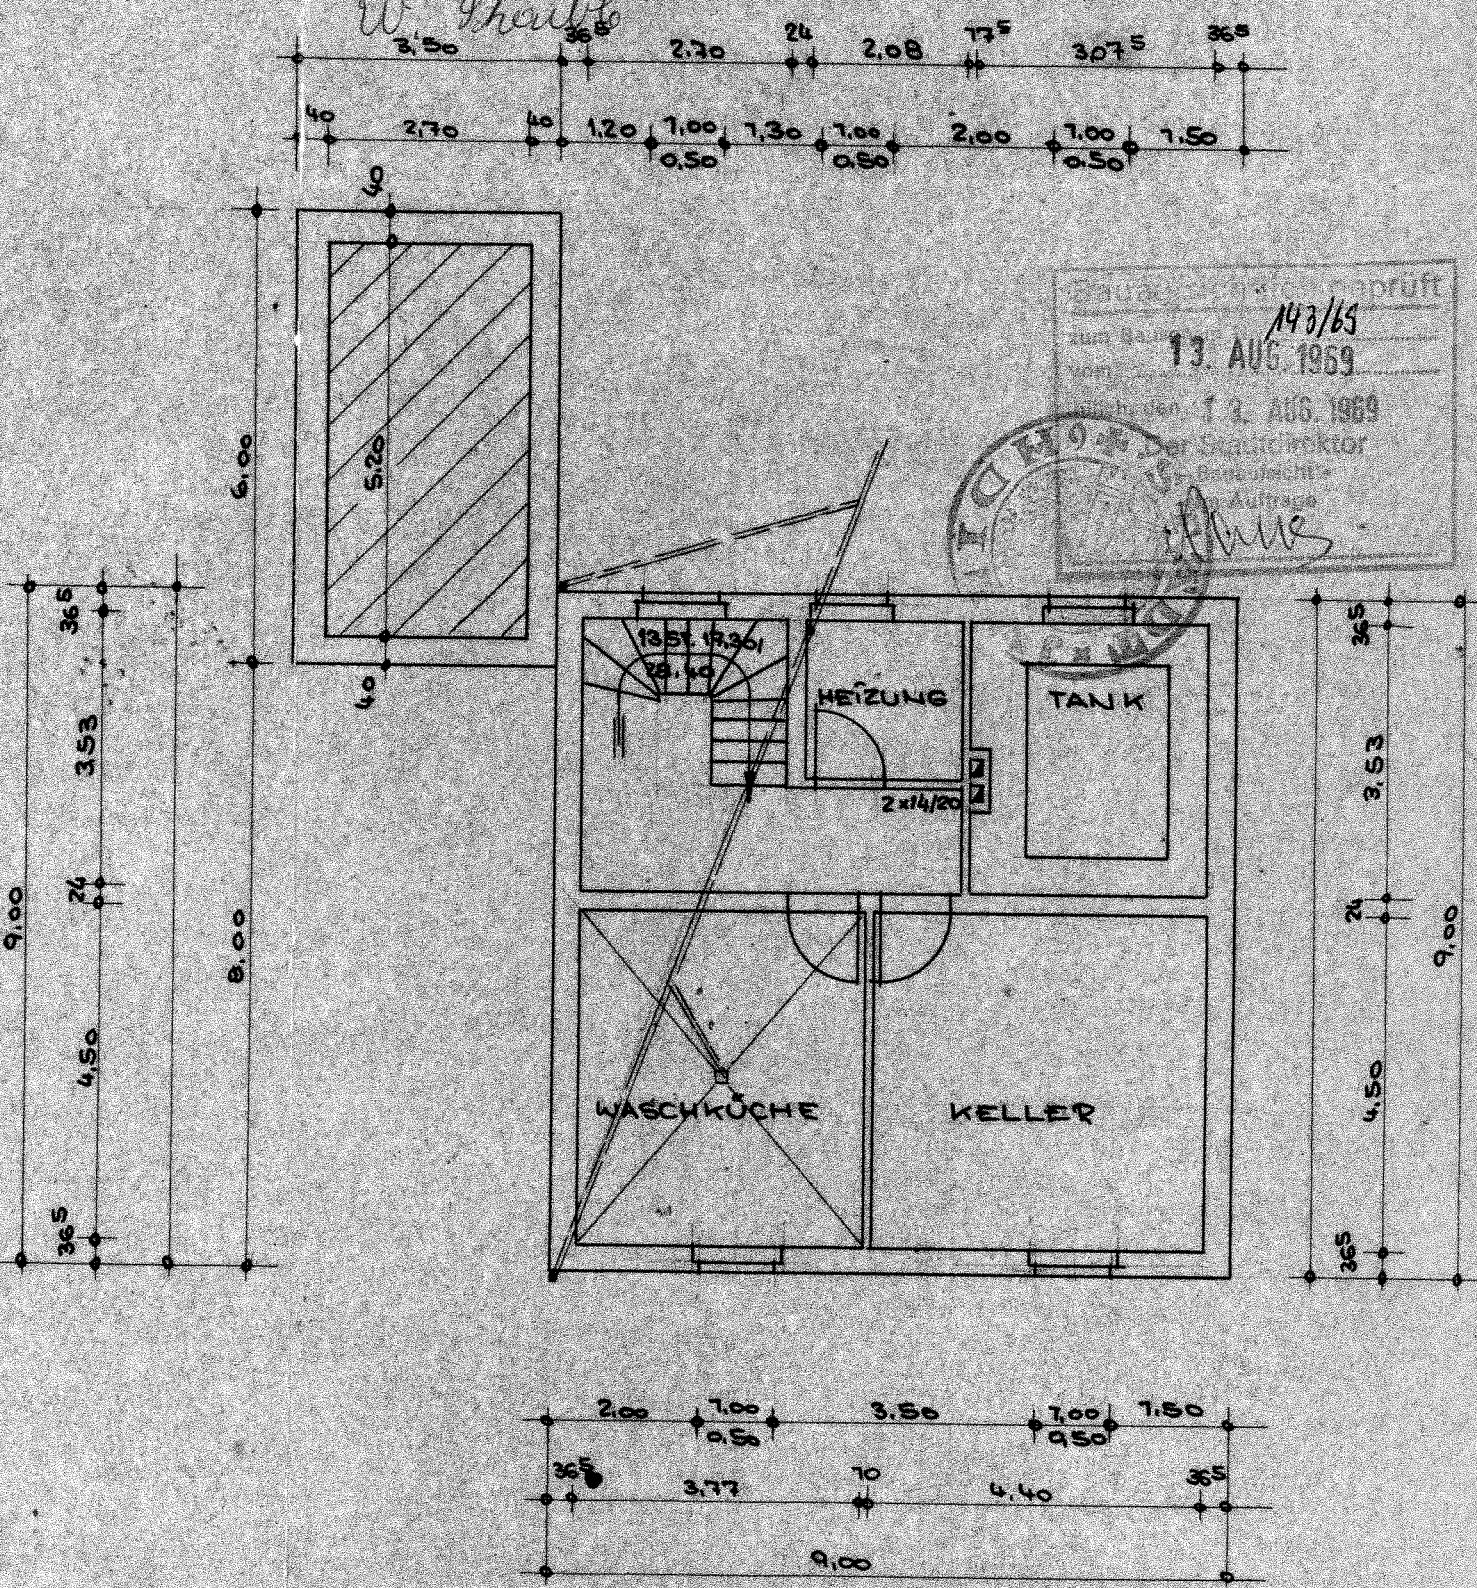

Bau- und Planungsamt
 143/65
 13. AUG. 1959
 13. AUG. 1959
 Der Stadtdirektor
 Bauamt
 Auftrags

KELLERGESCHOSS