

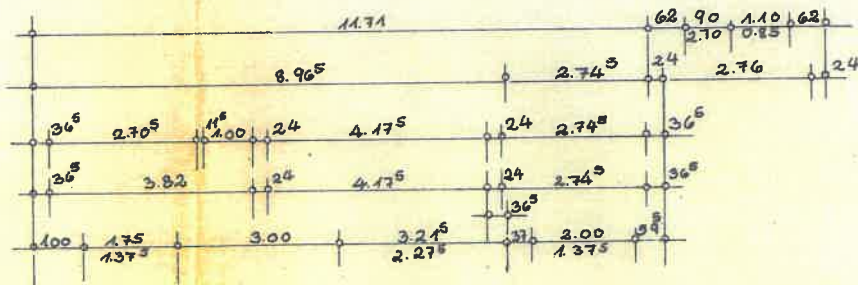



VERT

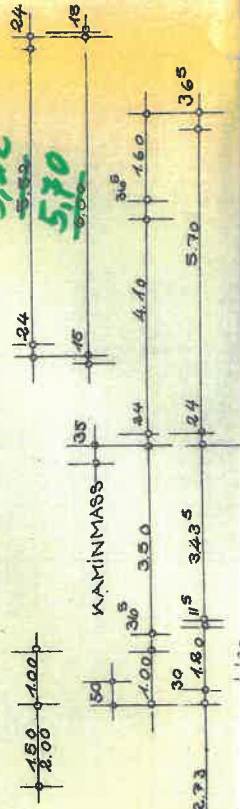

146 KAMINMASS

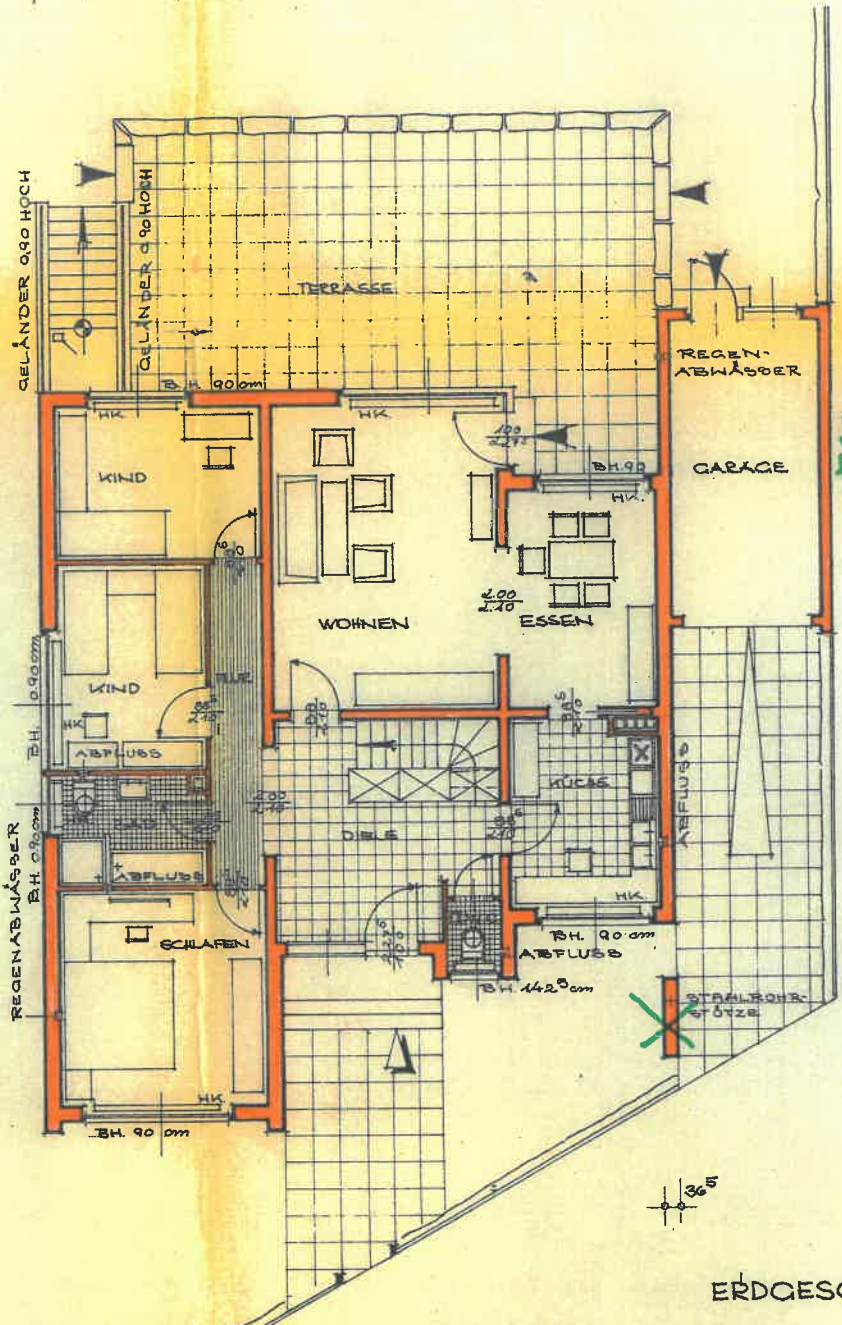


IM HEIZUNGS-
MÜSSEN GEPUTZT
RAUM BIS 1.20m
FRÜHEN.

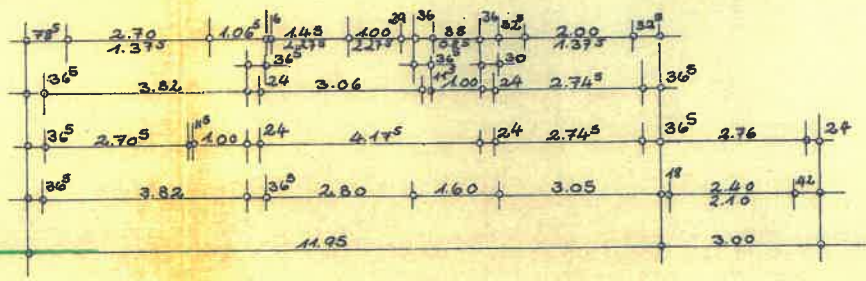


3.00

DER STUFEN
VORHANDEN
ANZUBEZEHN

BEMERKUNG:
KAMIN MUSS MIT 11⁵
KALKSANDSTEIN UMMA
WERDEN

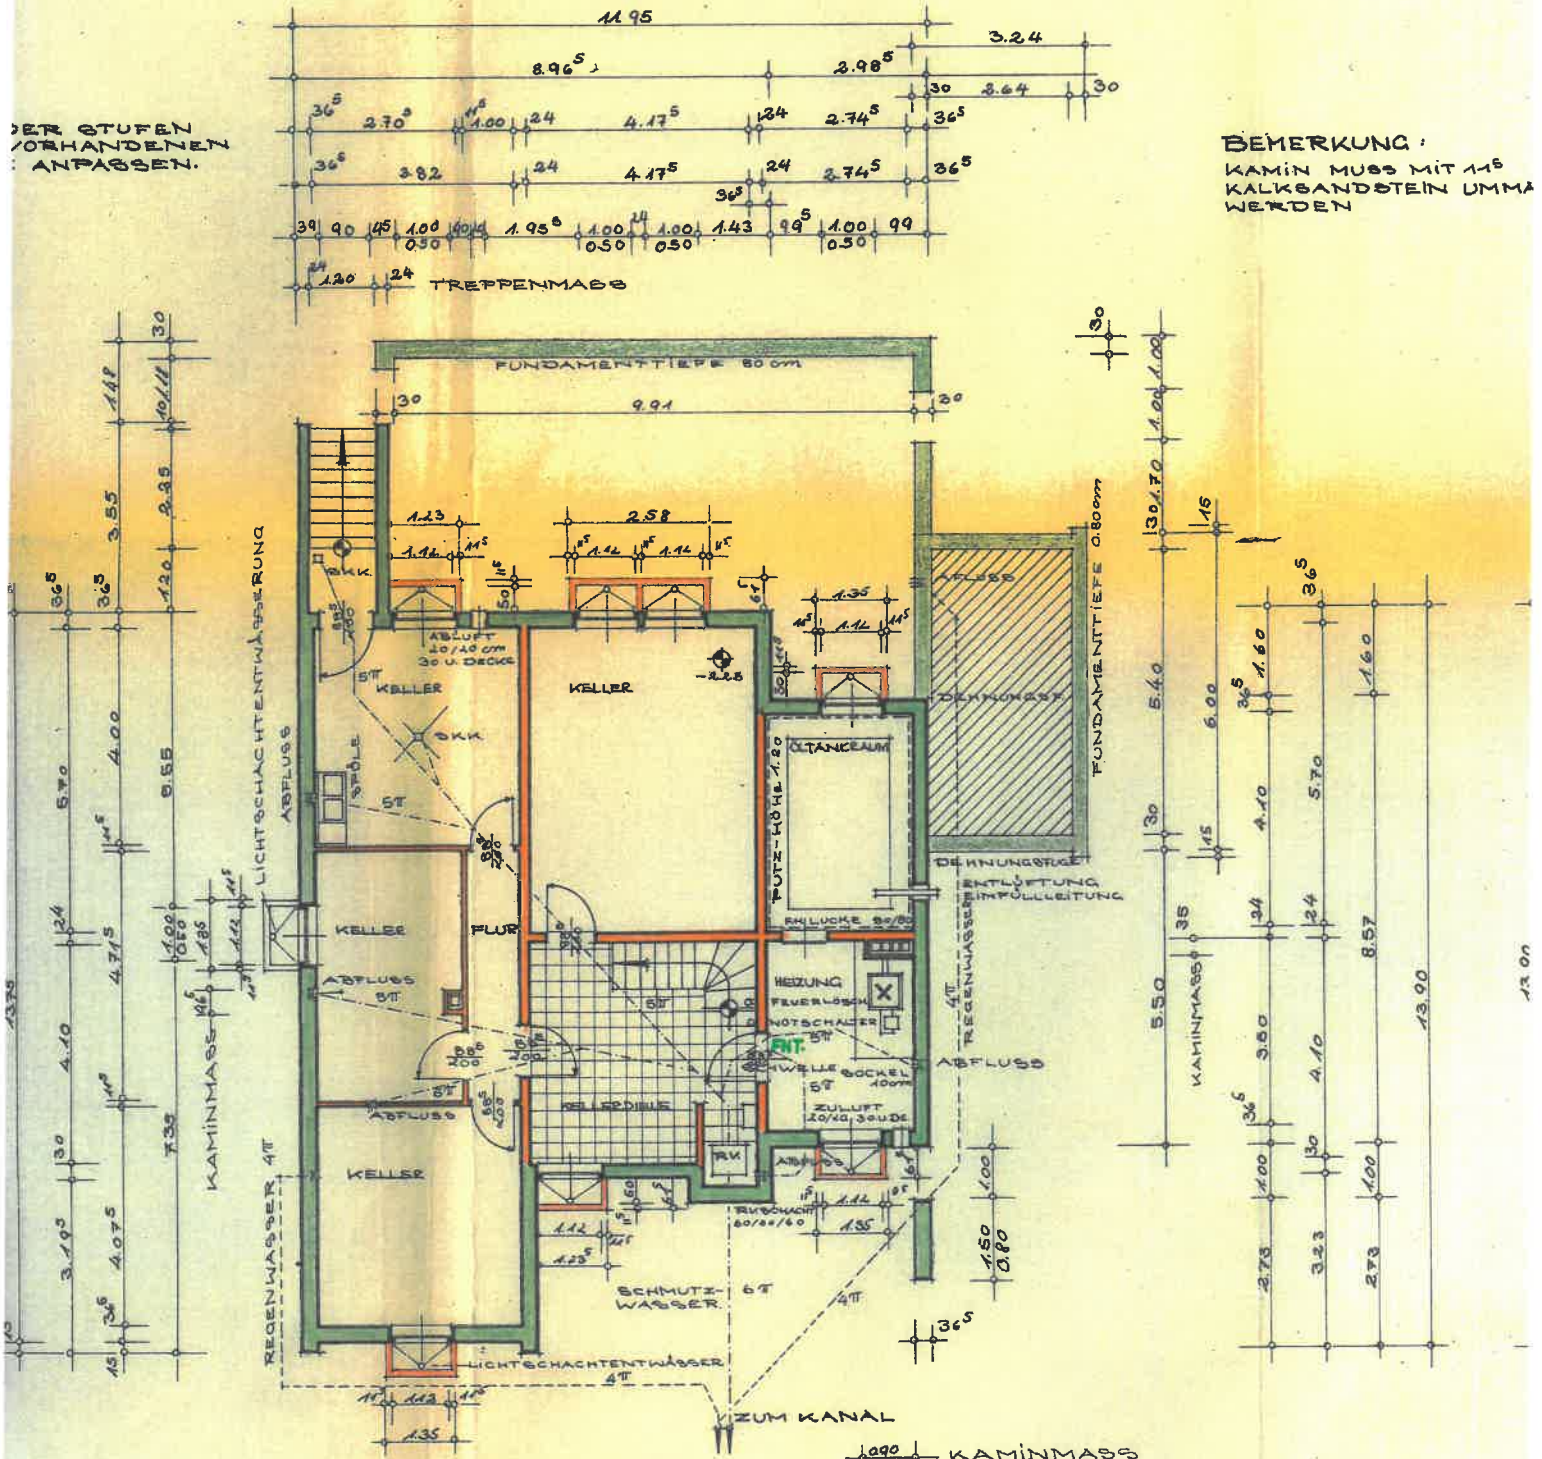

(PLEWA)
14/14
14/14
14/14
14/14

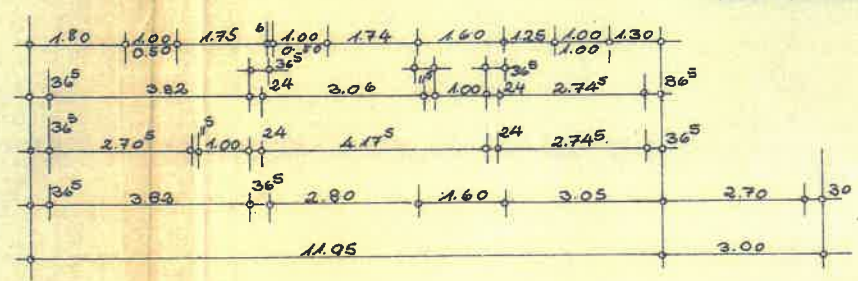

DECKE-WANDFLÄCHEN
UND ÖLTANKRAUM
WERDEN.
WÄNDE IM ÖLTANK
HÖHE ÖLDICHT GES