



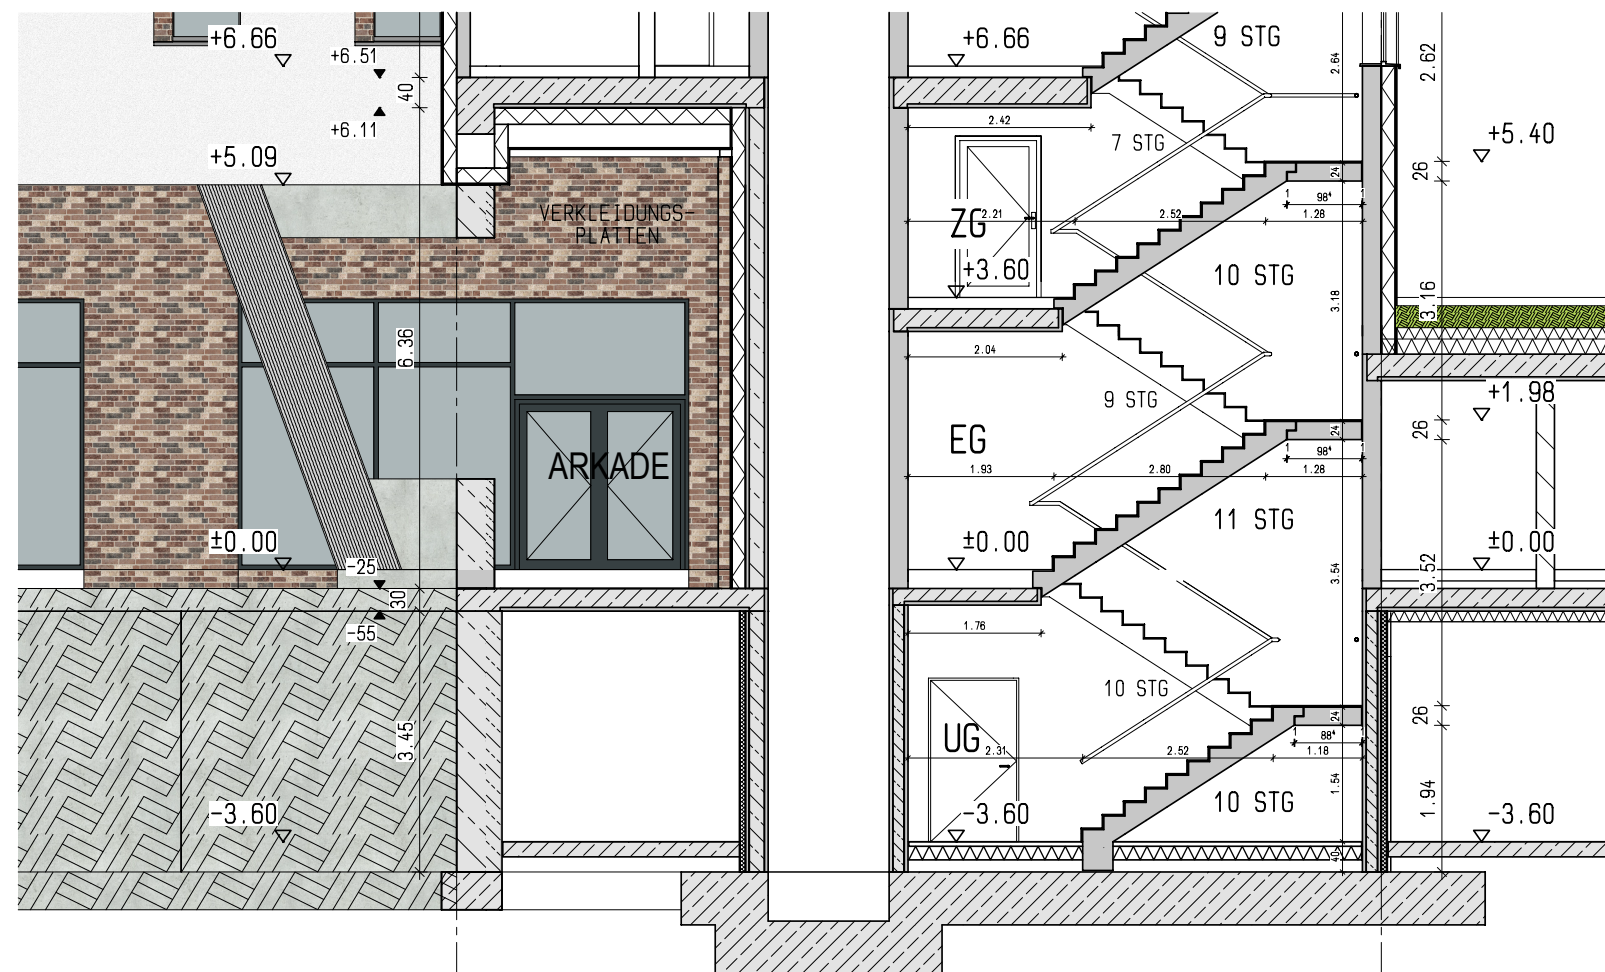


Ansicht Ost

TH F

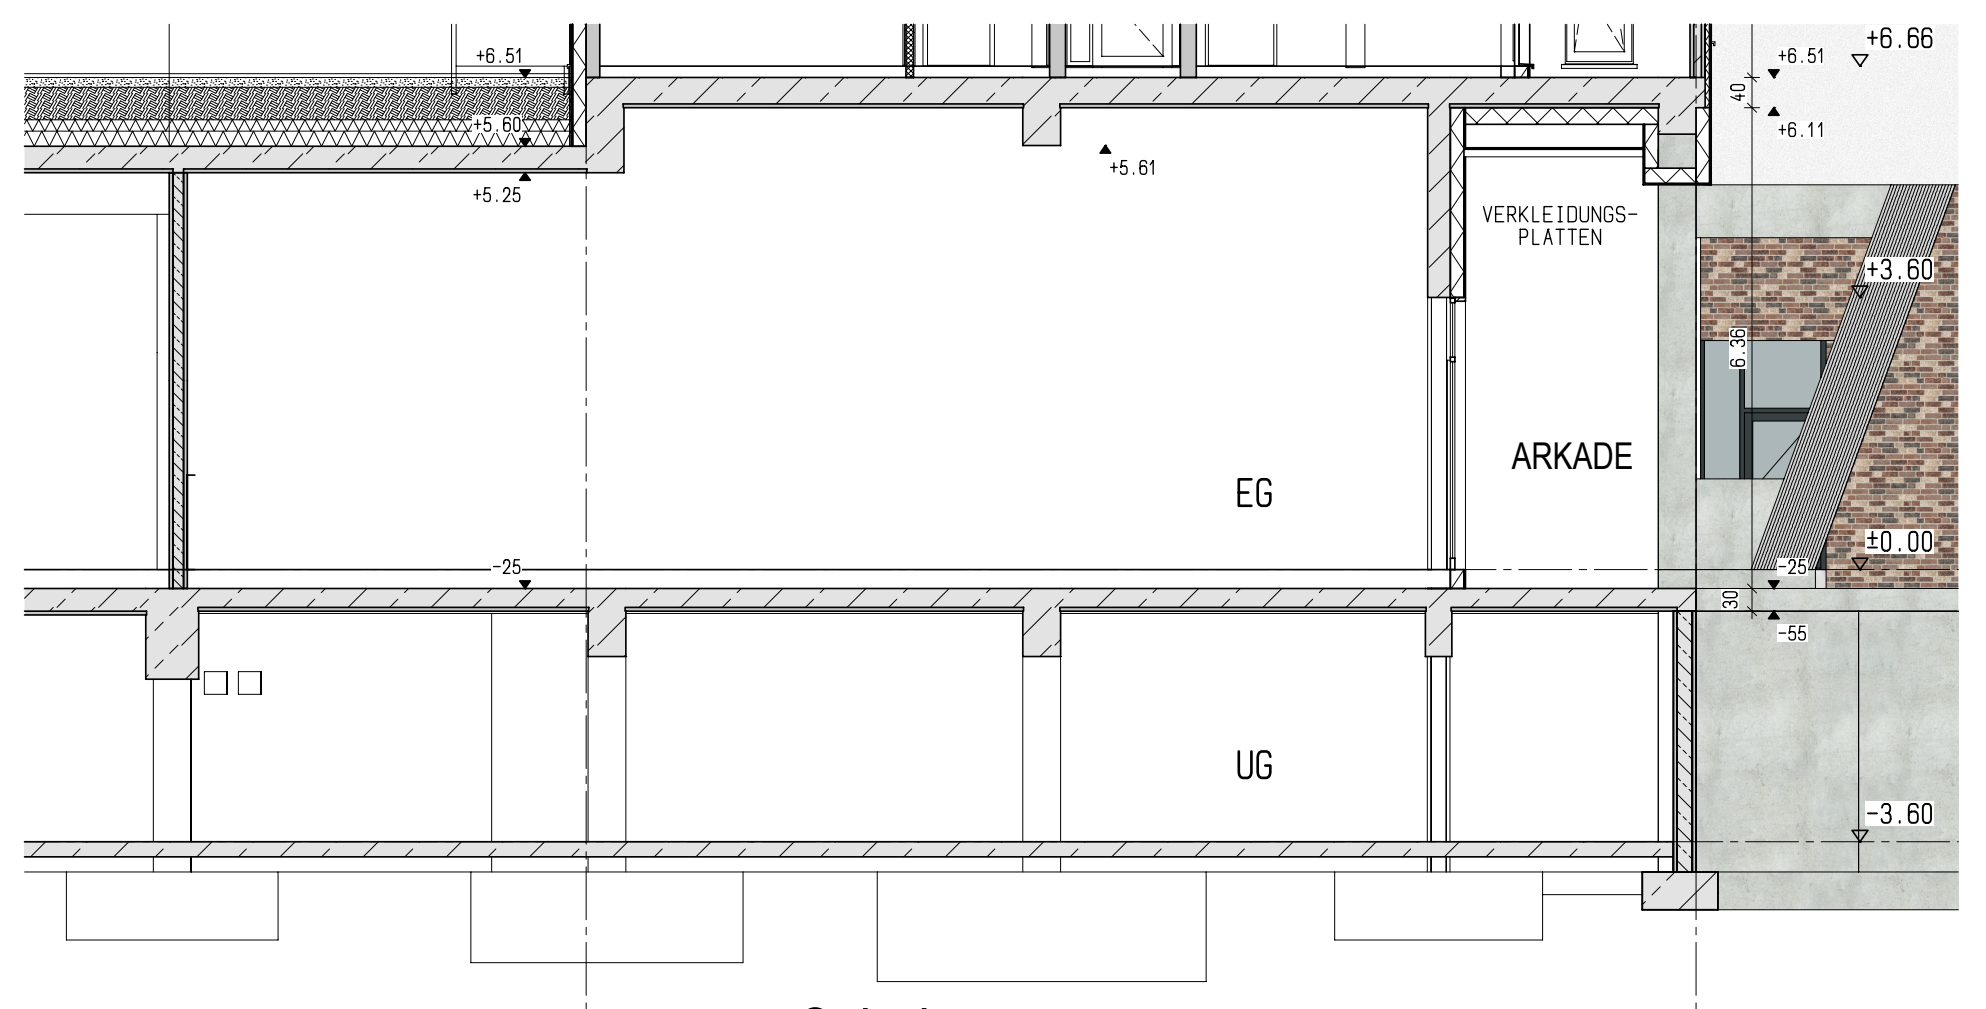


Schnitt

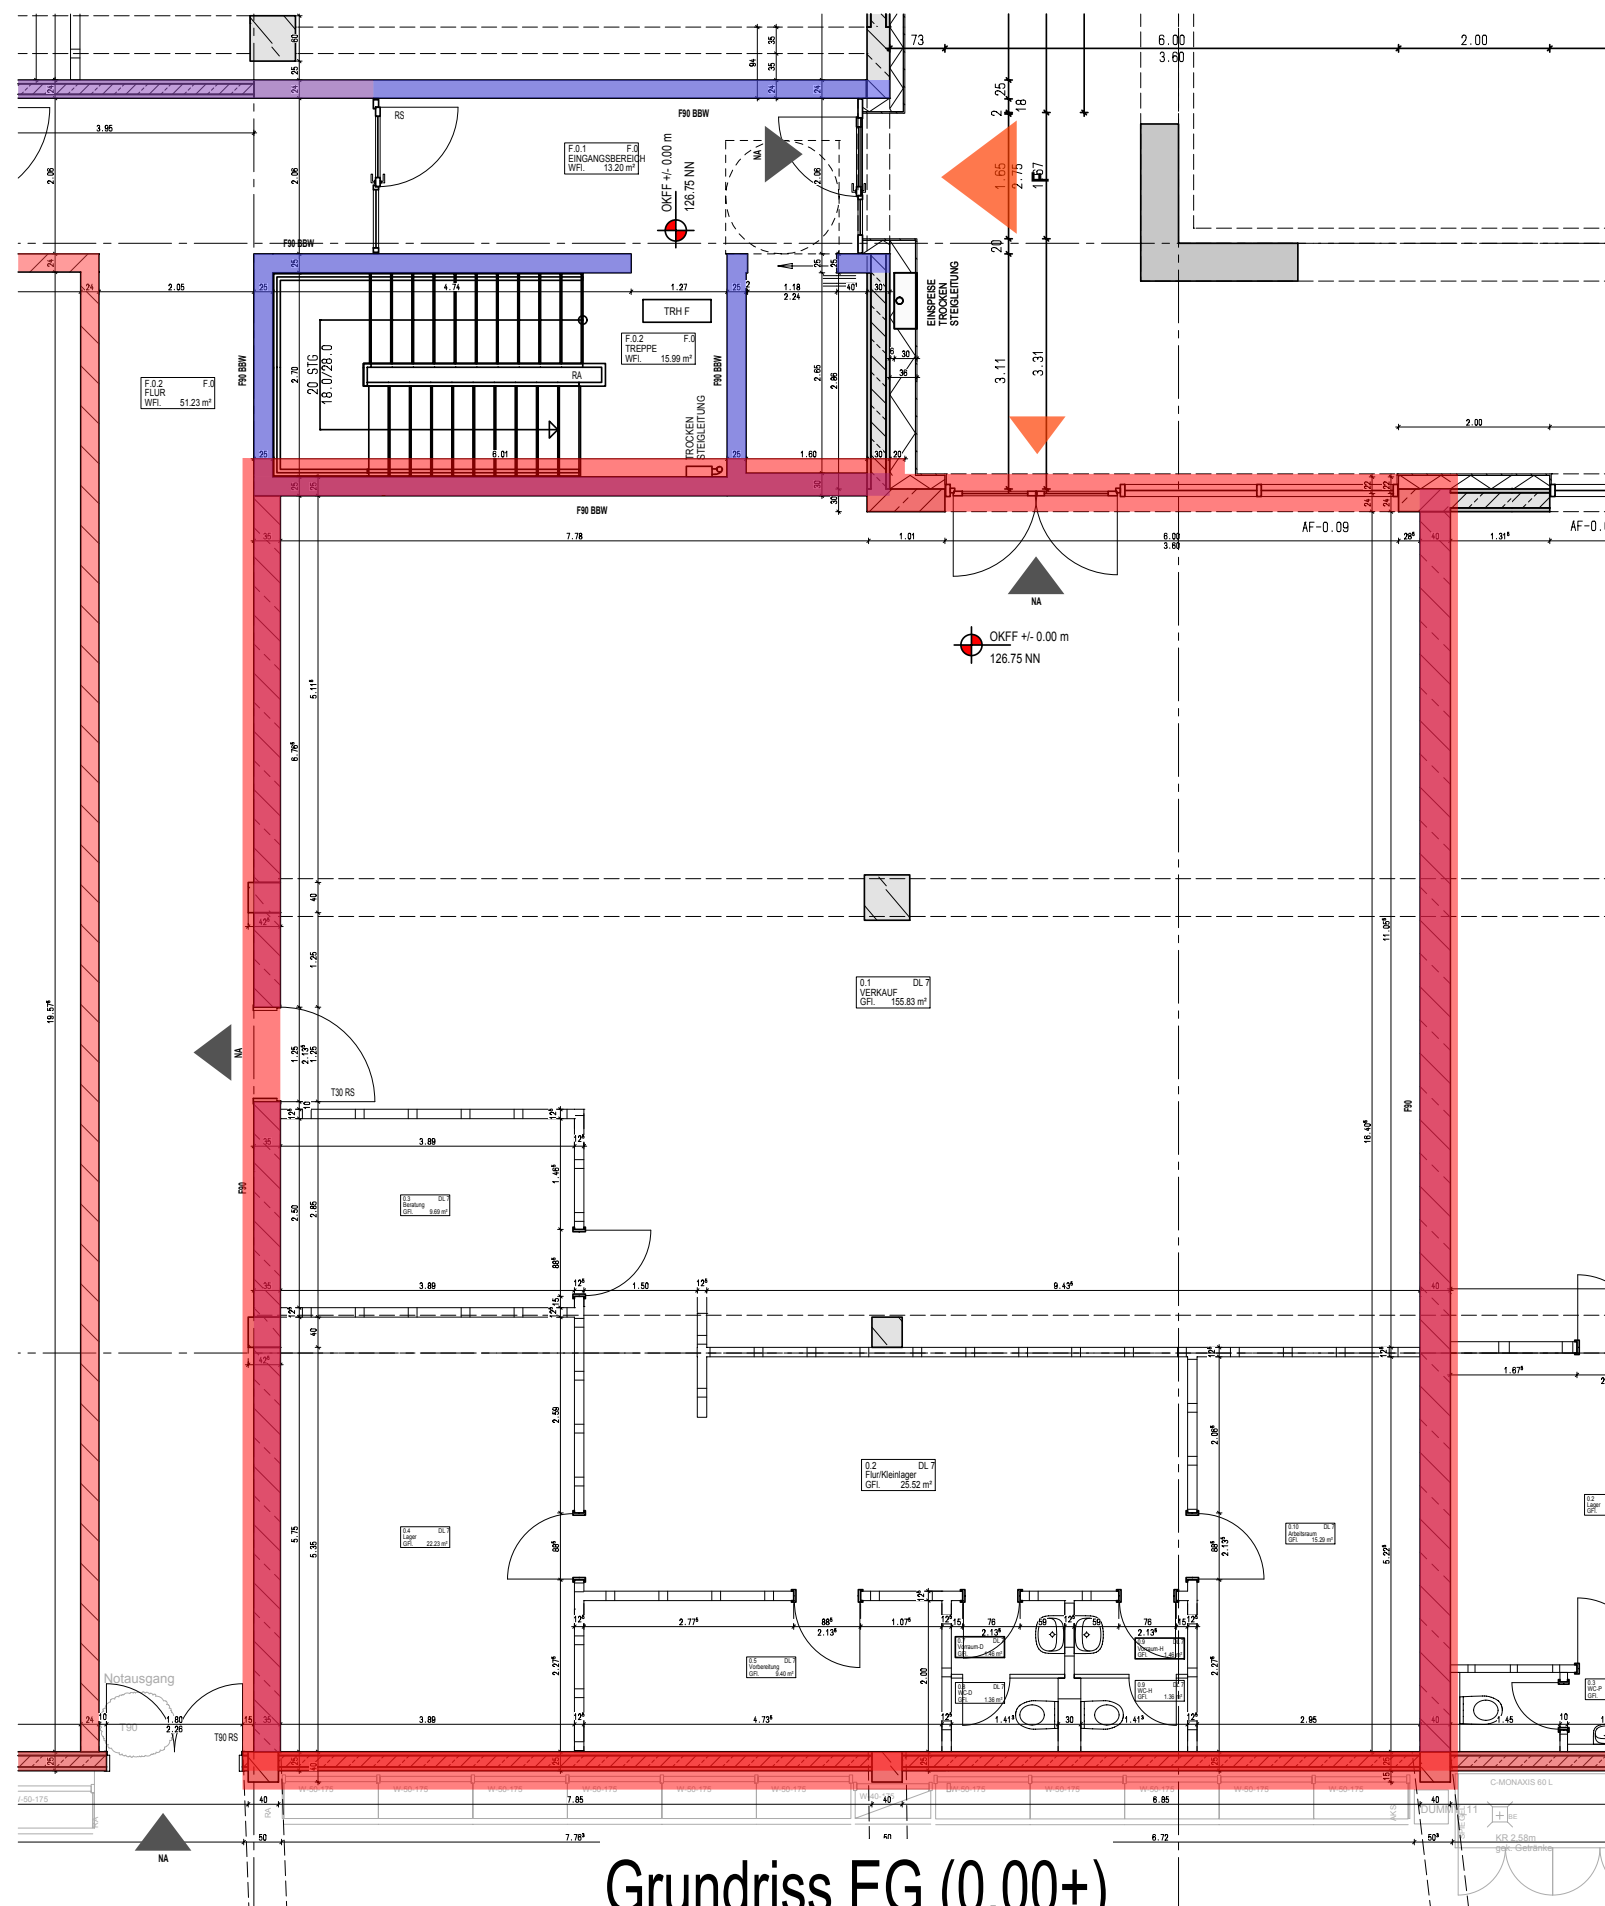

Grundriss EG (0,00+)

DL 7		
0.1	VERKAUF	156.18 m²
0.10	Arbeitsraum	15.41 m²
0.2	Flur/Kleinlager	25.52 m²
0.3	Beratung	9.73 m²
0.4	Lager	22.37 m²
0.5	Vorbereitung	9.47 m²
0.7	Vorraum-D	1.46 m²
0.8	WC-D	1.38 m²
0.9	Vorraum-H	1.46 m²
0.9	WC-H	1.38 m²
		244.36 m²

a	6-12-2018	PvdK	Mietflächebereich
Ind.	Datum	Geä.	Änderung

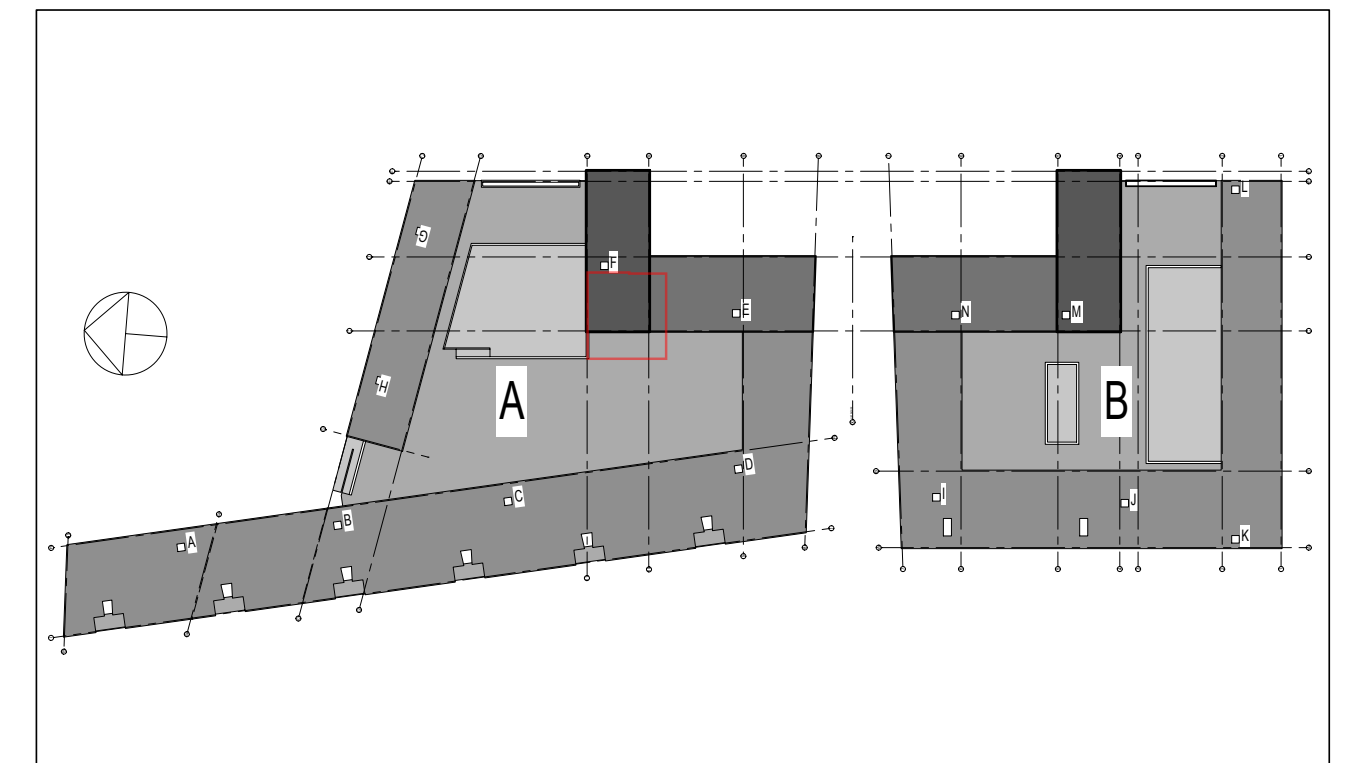

Gewerk	Original-	Leistungs-	Status	Bauteil	Plantyp	Ebene	Plannummer	Index	Freitext
Verfasser	datum	phase							
TBIG	28-11-2018	MV	VOR	A01	GRU	ERD	0007	_a	GM 7
Bauwerk	WR5-NVZ							GU	Niederlassung der Ten Brinke Industrie- und Gewerbebau GmbH & Co. KG Dinxperloer Str. 18-22, 46399 Bocholt Postfach 1251, 46362 Bocholt E-mail: tbi@tenbrinke.com Internet: www.tenbrinke.com Tel. +31(0)315-881111 Fax +31(0)315-881188
Bauherr	WR FÜNFT REAL ESTATE GMBH Kupferbergstrasse 17-19								
Planbezeichnung	DL 7								
Baustelle	Neubau NVZ								
Projektnummer	Mainz								
I16046									
Gezeichnet	pvdK	Maßstab	1:100	Höhe +/- 0.00 = 126,75üNN				Allplannummer	91