





Ansicht Ost

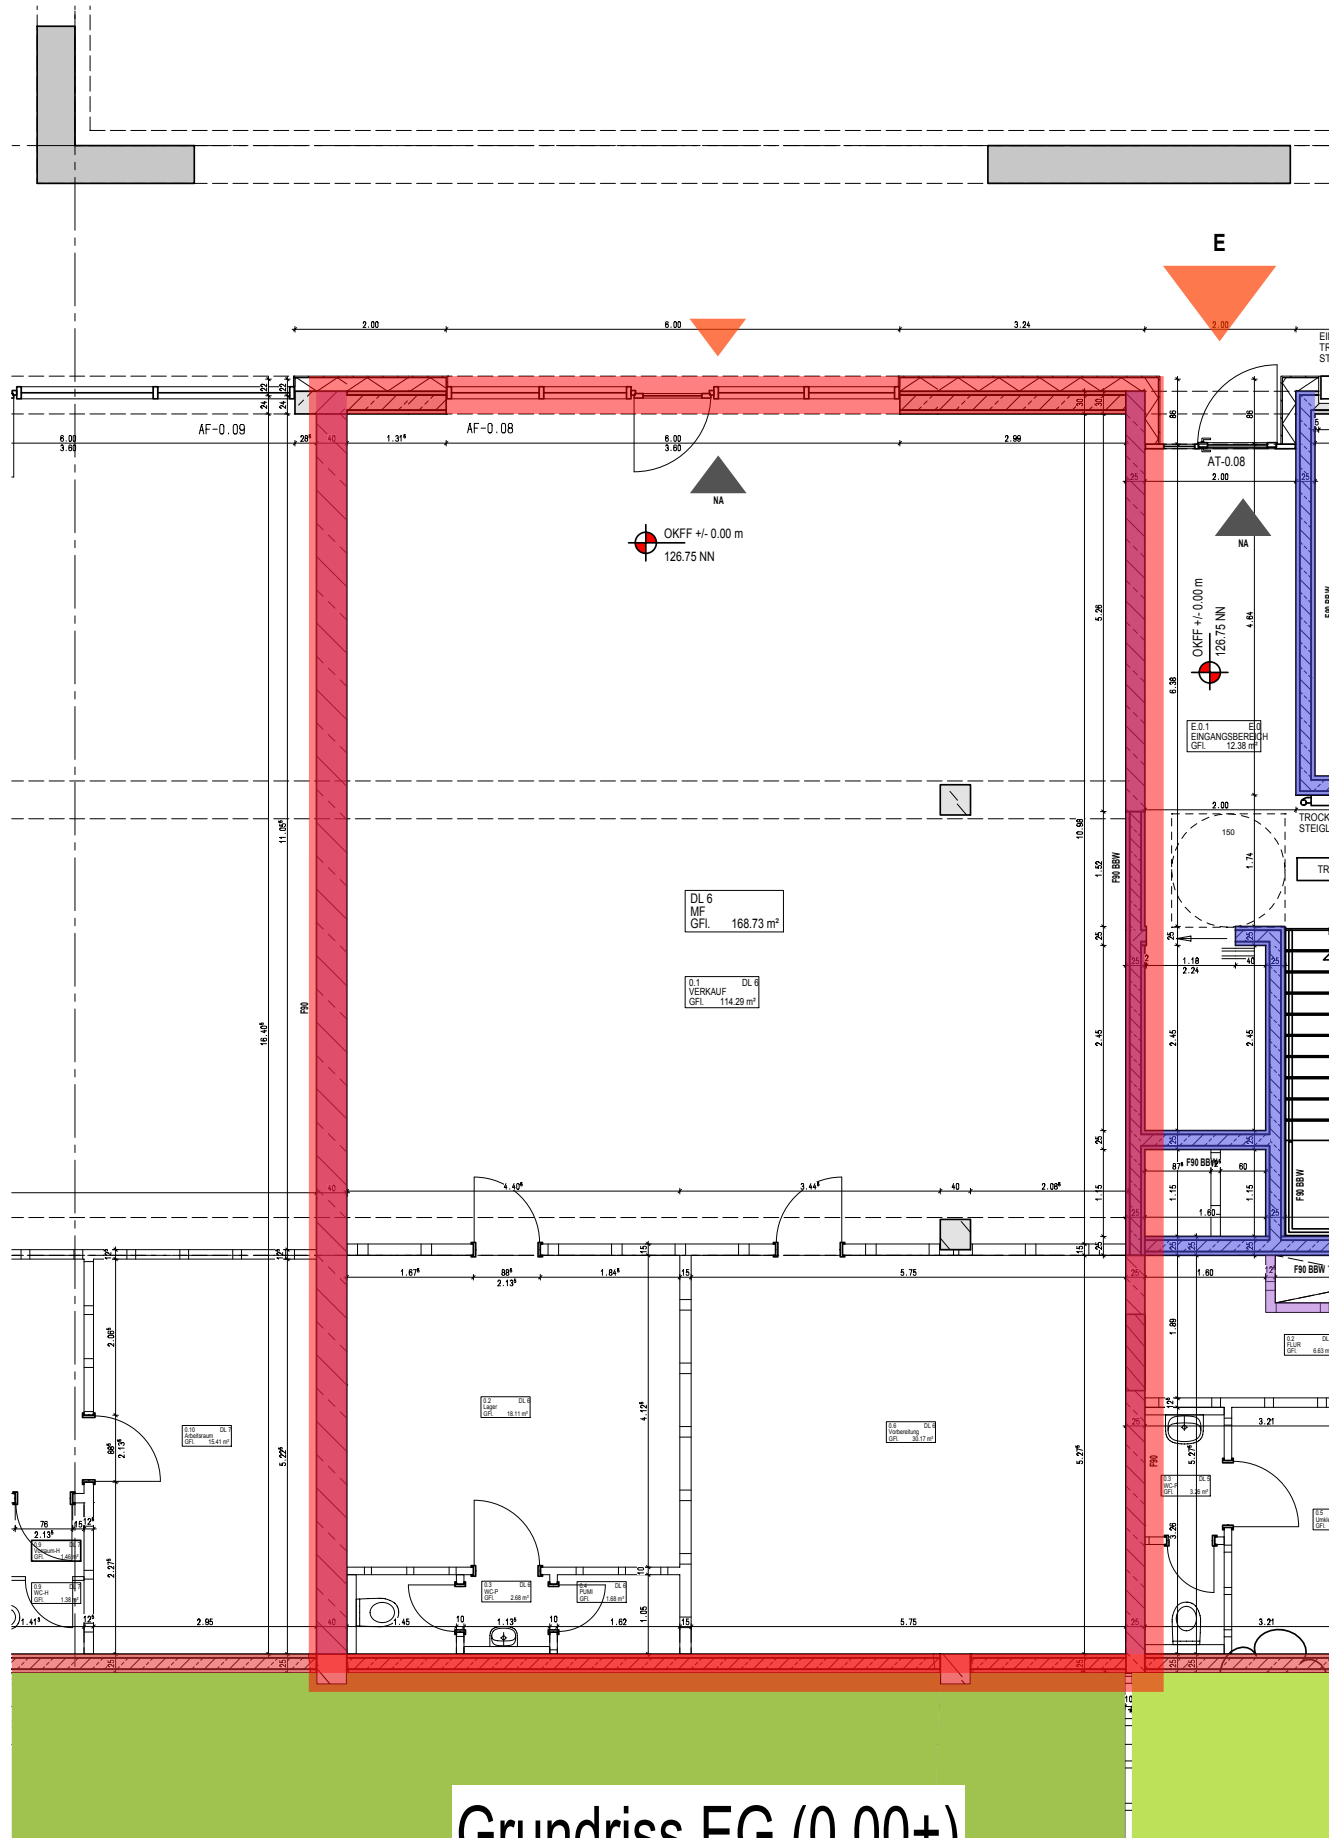

Grundriss EG (0,00+)

DL 6			
0.1	VERKAUF	114.57 m²	
0.2	Lager	18.17 m²	
0.3	WC-P	2.72 m²	
0.4	PUMI	1.70 m²	
0.6	Vorbereitung	30.33 m²	167.49 m²

b	23-9-2019	PvdK	Mietflächebereich
a	6-12-2018	PvdK	Mietflächebereich
Ind.	Datum	Geä.	Änderung

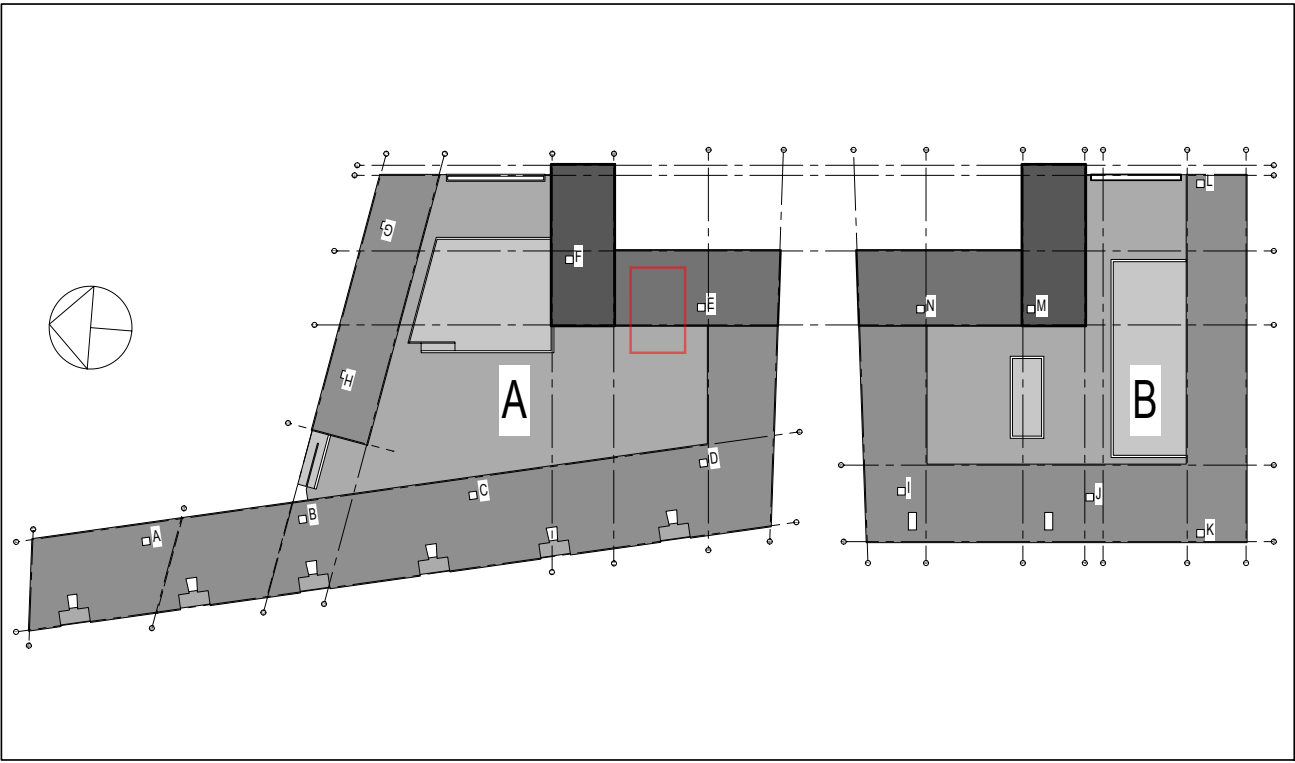

Gewerk	Verfasser	Original-datum	Leistungs-phase	Status	Bauteil	Plantyp	Ebene	Plannummer	Index	Freitext
TBIG	28-11-2018	MV	VOR	A01	GRU	ERD	0006	_b	GM 6	
Bauwerk	WR5-NVZ								GU	 Niederlassung der Ten Brinke Industrie- und Gewerbebau GmbH & Co. KG Dinxperloer Str. 18-22, 46399 Bocholt Postfach 1251, 46362 Bocholt E-mail tbi@tenbrinke.com Internet www.tenbrinke.com Tel. +31(0)315-881111 Fax +31(0)315-881188
Bauherr	WR FÜNFTE REAL ESTATE GMBH Kupferbergstrasse 17-19									
Planbezeichnung	DL 6									
Baustelle	Neubau NVZ									
Projektnummer	I16046									
Gezeichnet	pvdK	Maßstab	1:100	Höhe +/- 0.00 = 126,75üNN					Allplannummer	90