
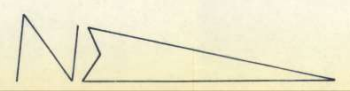
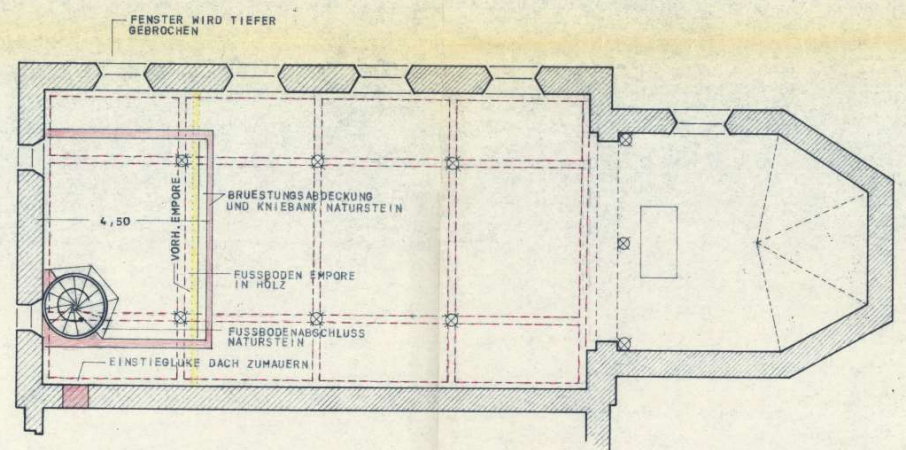


ELEKTRO-INSTALLATION

IM KIRCHRAUM UND AUSSEN SIND ZU ERNEuern BEZw. NEU ZU VERLEGEN
AUSSENLEUCHTEN WERDEN UEBER DAEHMUNGSSCHALTER MIT
ZEITSCHALTUHR GESTEUERT.
INNENLEUCHTEN KIRCHRAUM ALLE VON SAKRISTEI SCHALT + ZAELERSCHRANK
GESCHALTET.

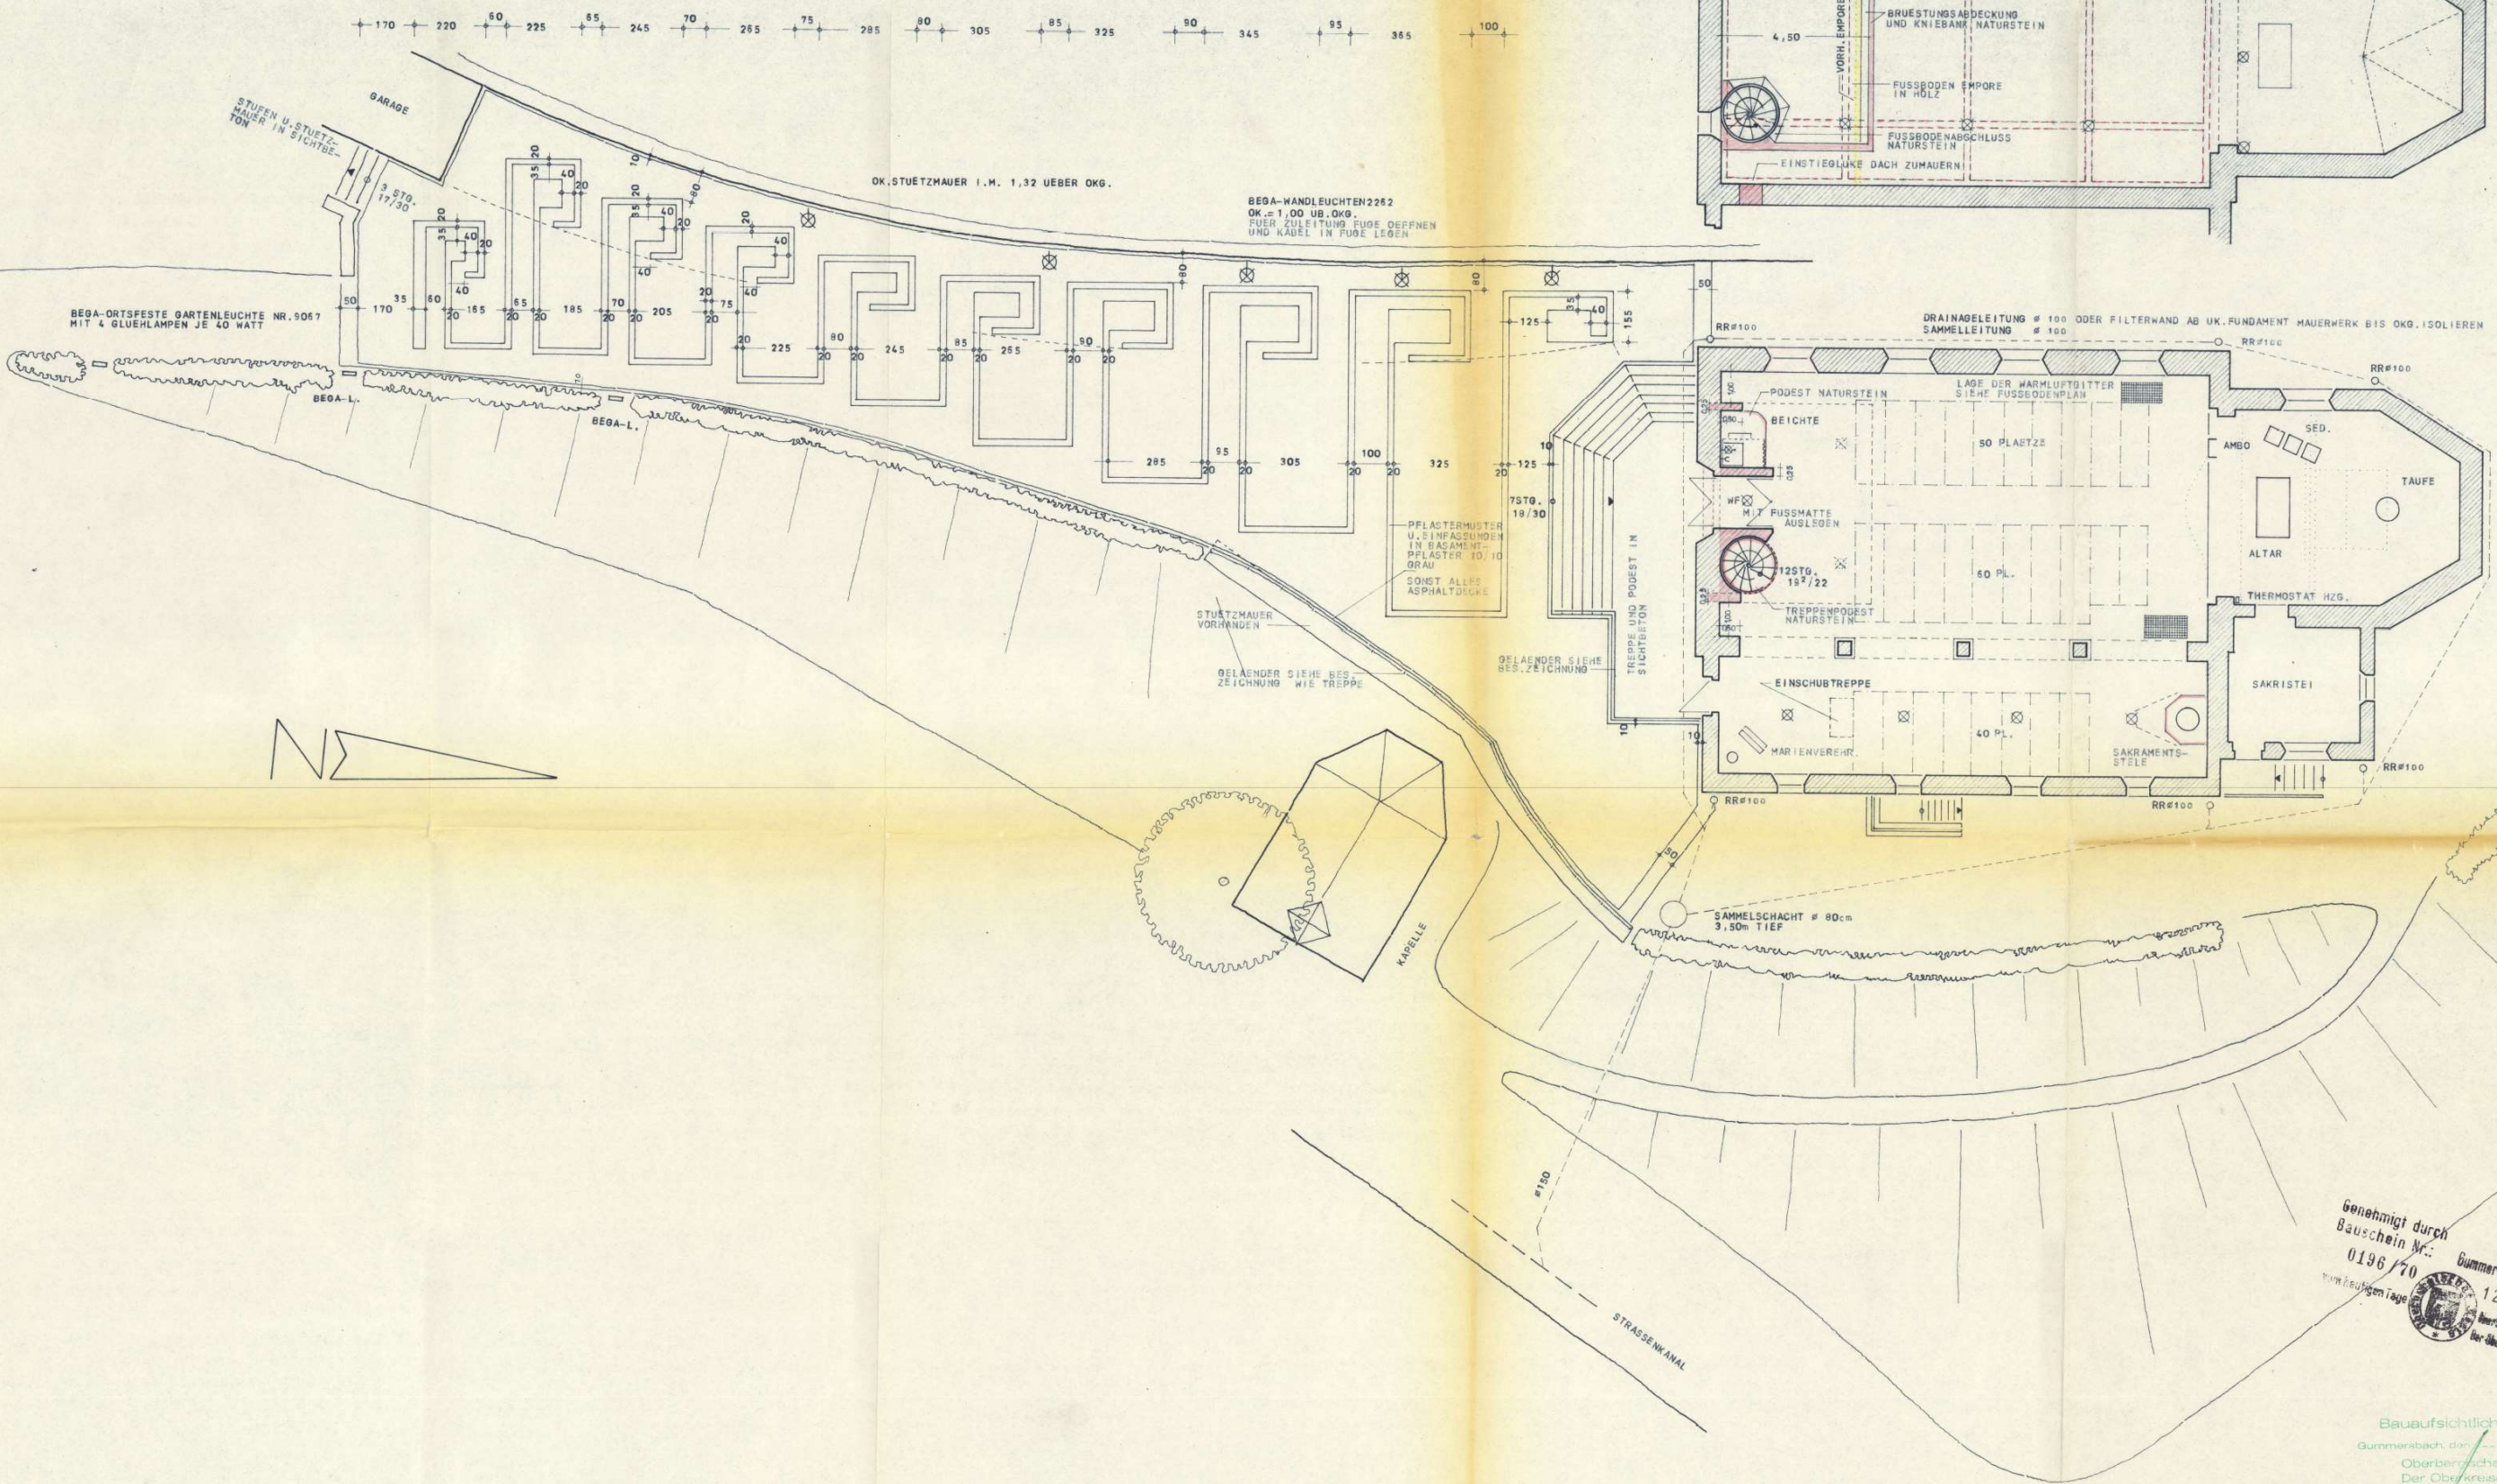

Genehmigt durch
Bauschein Nr.:
0196/70
Gummersbach, den
12. MARZ. 70
Oberbergischer Kreis
Der Oberkreisdirektor

Bauaufsichtlich geprüft:
9. MÄRZ 1970
Oberbergischer Kreis
Der Oberkreisdirektor
Kreistatbaubauinspektor

ALLER FUNDAMENTE SIND UNTER
PROSTIERE BIS AUF MAGNANIGEN
GRUND ZU FUHREN - UNWICHTIGES
TIEFERGEGEN IST ZU VERMEIDEN
DIE ANGAZEN DES STATIKERS
SIND STRENG ZU BEACHTEN

DIE MASZE SIND AM BAU
ZU PRUFEN - FÜR ODERN
RICHTIGKEIT HAFTET ALLEIN
DER UNTERNEHMER

KATH. KIRCHE IN OBERELLINGEN
IM OKTOBER 1969
Kath. Kirchengemeinde
St. Gertruds
REINHARD STAPPER
ARCHITECT-BDA
BONN, COBLENZ STR. 93, D-53111