Anlage 1

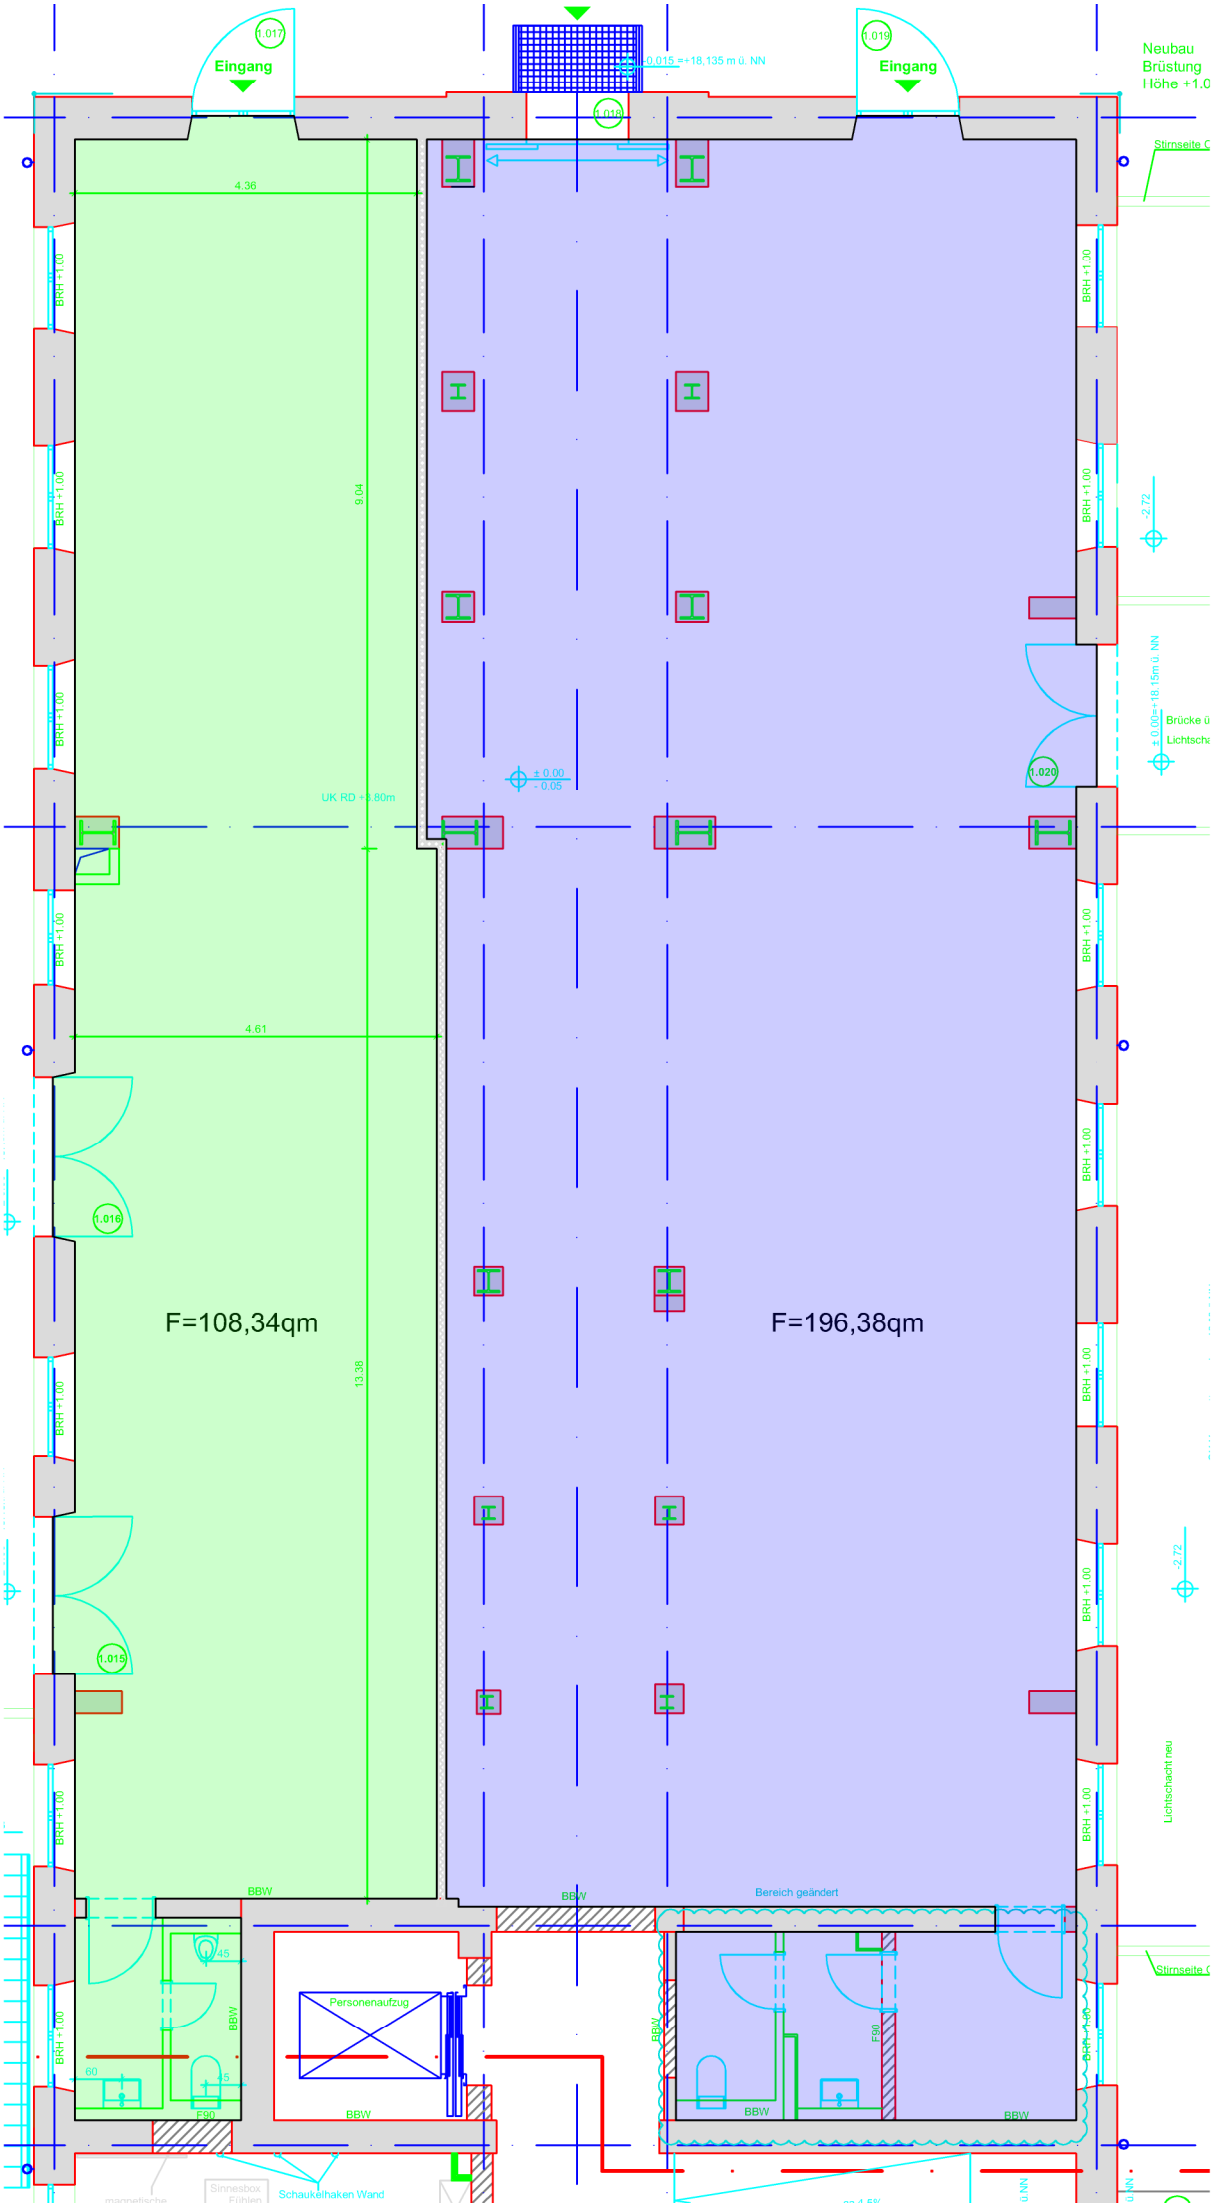
Eingang
1.017
Eingang
1.019
1.018
Neubau
Brüstung
Höhe +1.0
Stirnseite C
4.36
9.04
4.61
13.38
BRH +1.00
BRH +1.30
-2.72
± 0.00
- 0.05
UK RD +8.80m
1.020
Brücke ü
Lichtscha
1.016
1.015
F=108,34qm
F=196,38qm
BBW
Bereich geändert
Personenaufzug
F90
Lichtschacht neu
Stirnseite C
Schaukelhaken Wand