
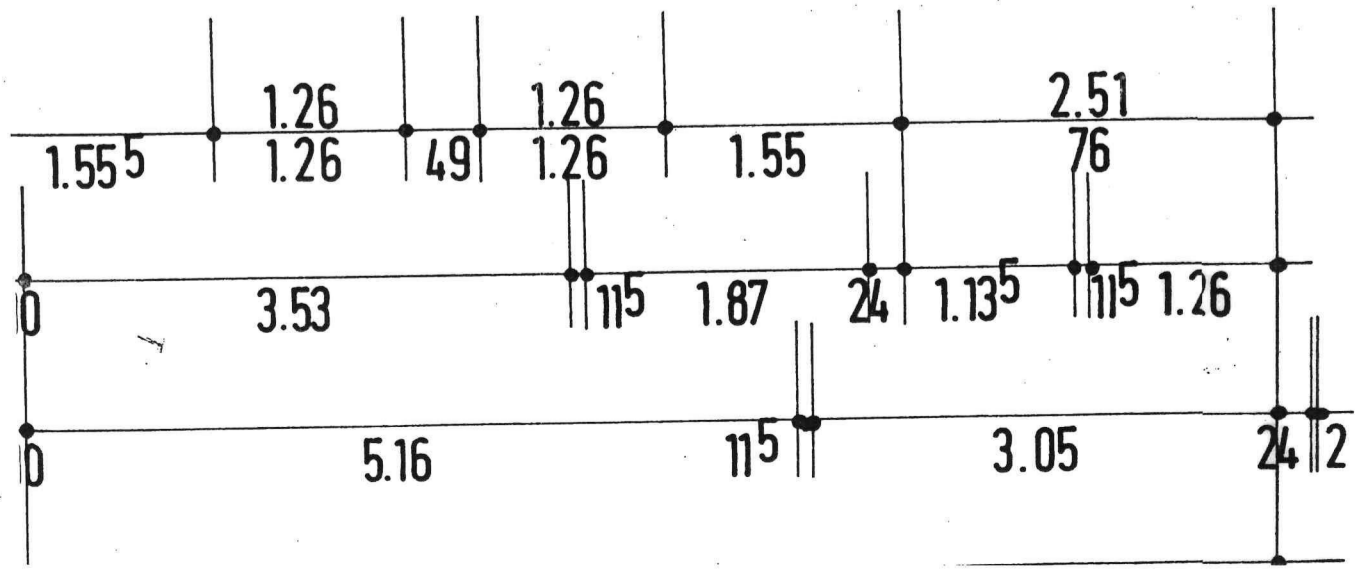


Doppelhaushälfte Links - OG

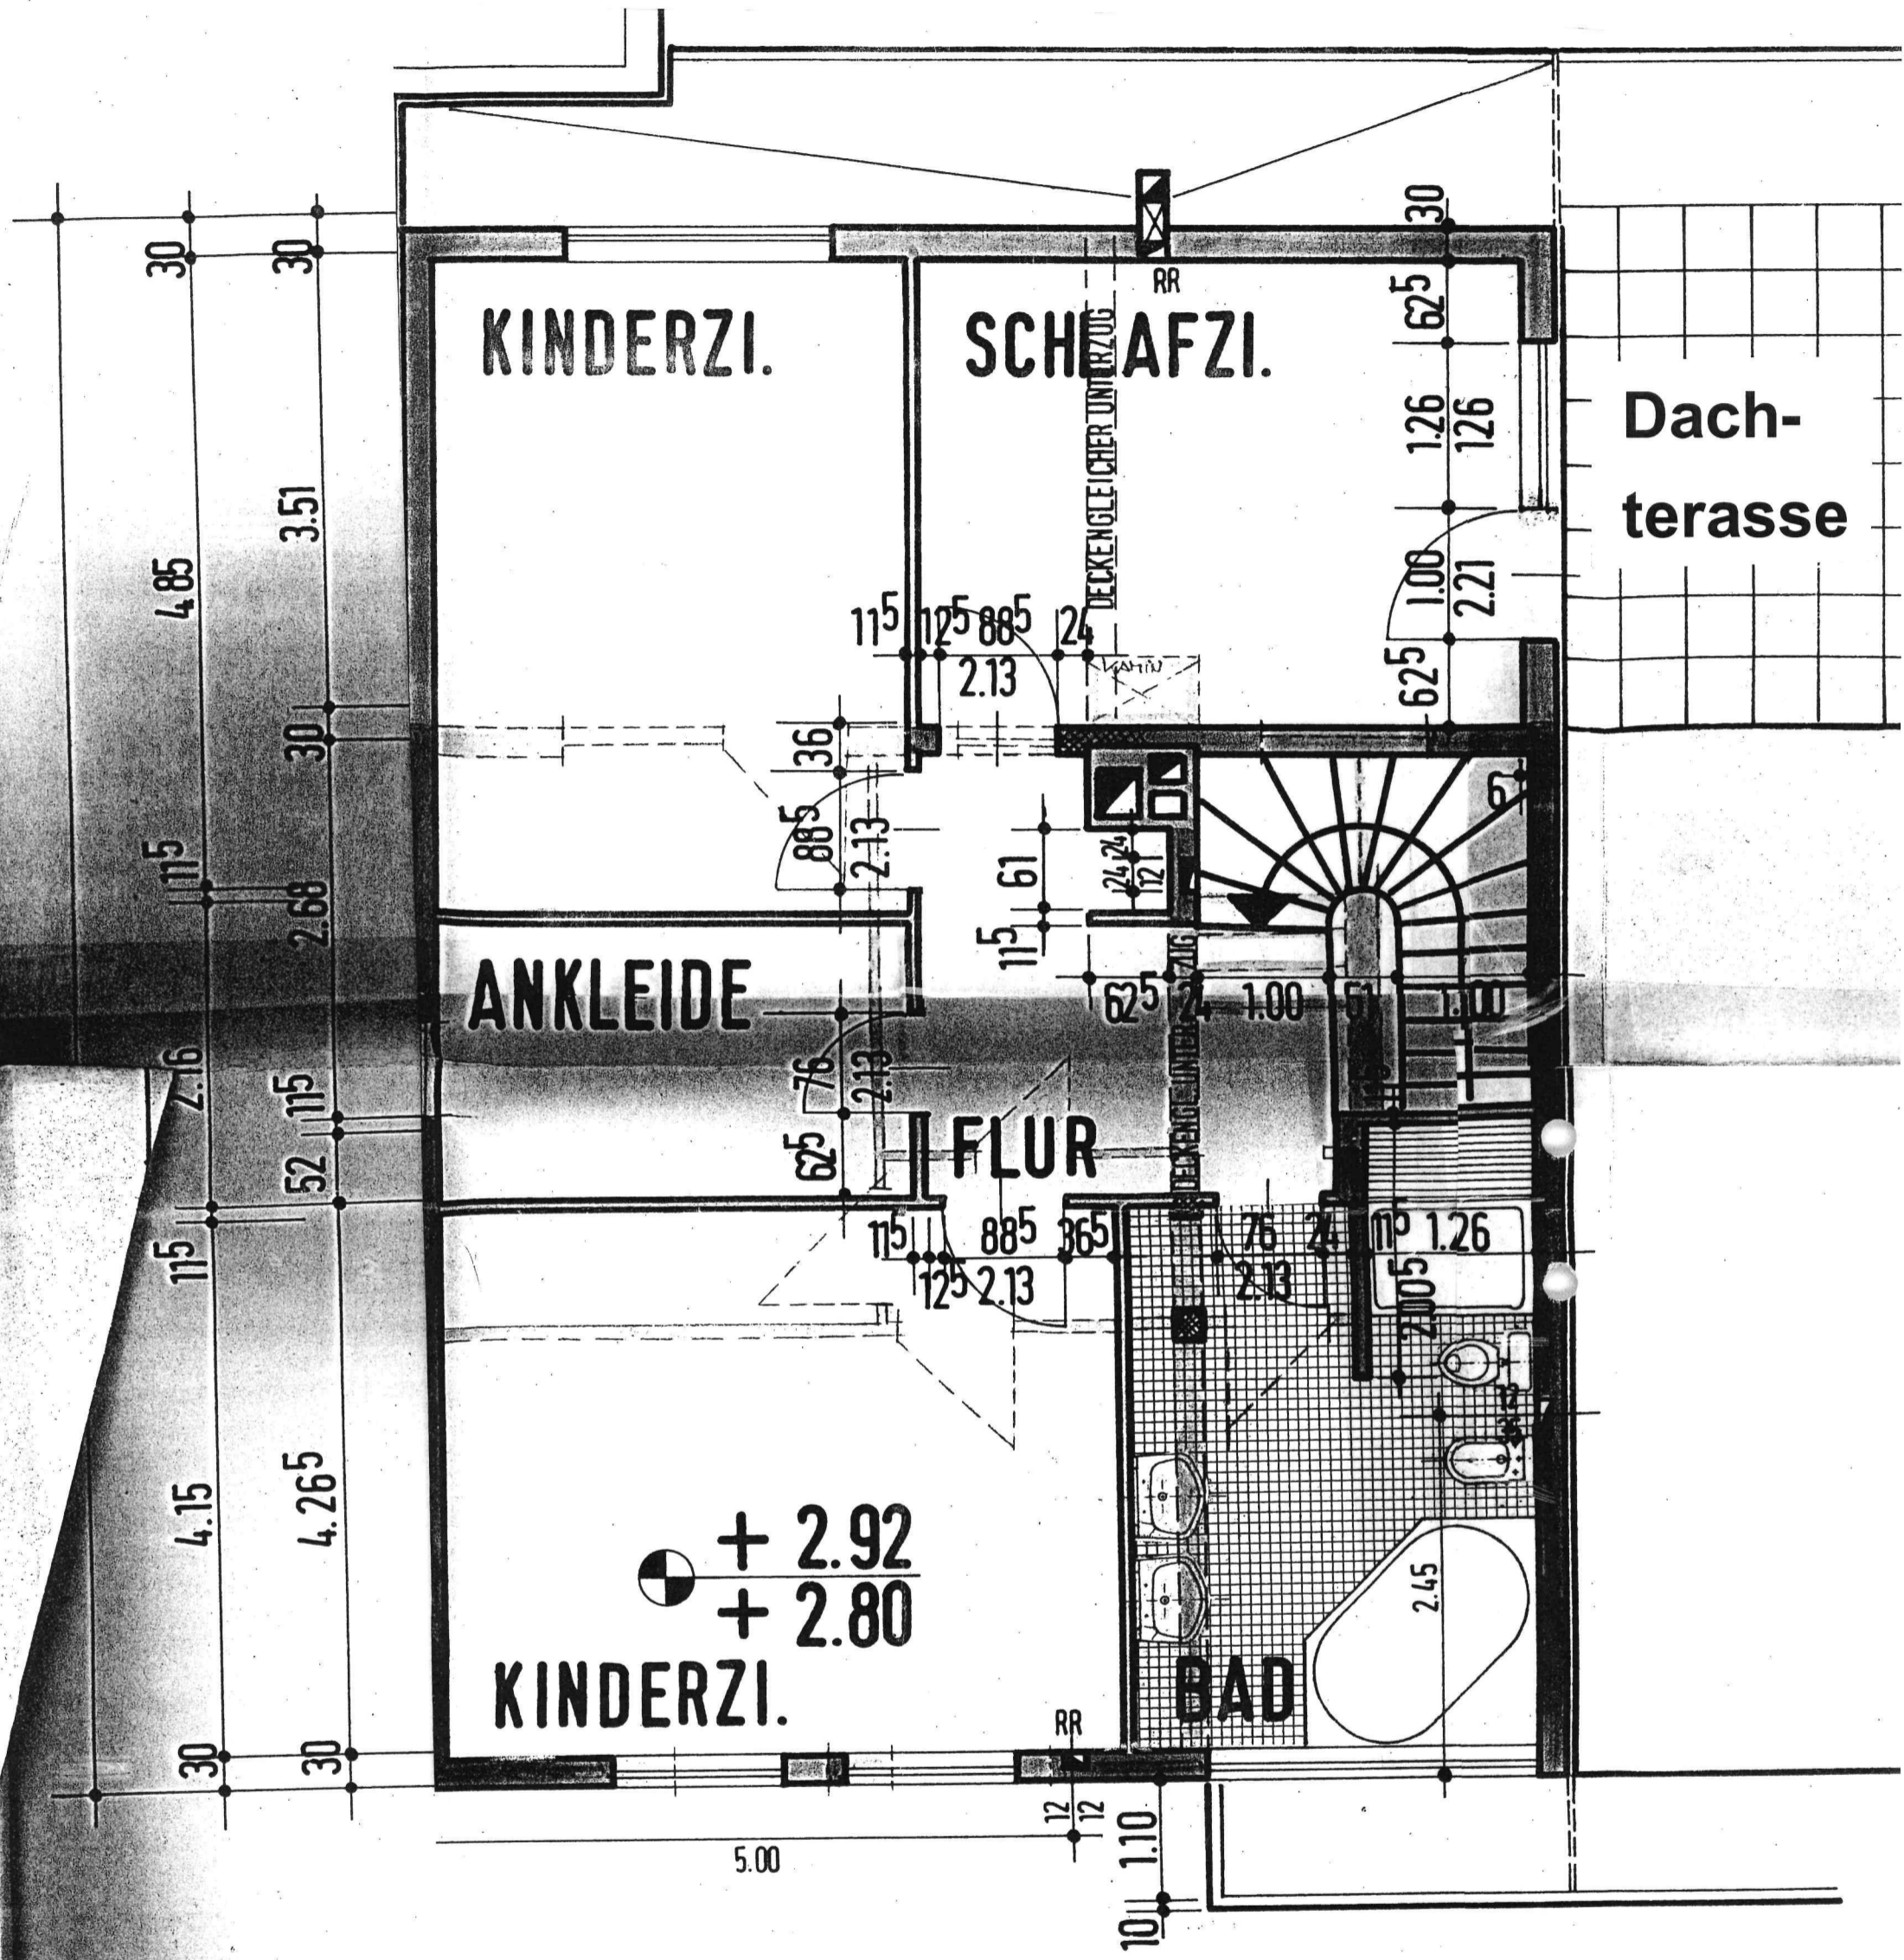

DER BA

NEUBAU
BRUNNEN
ANN F