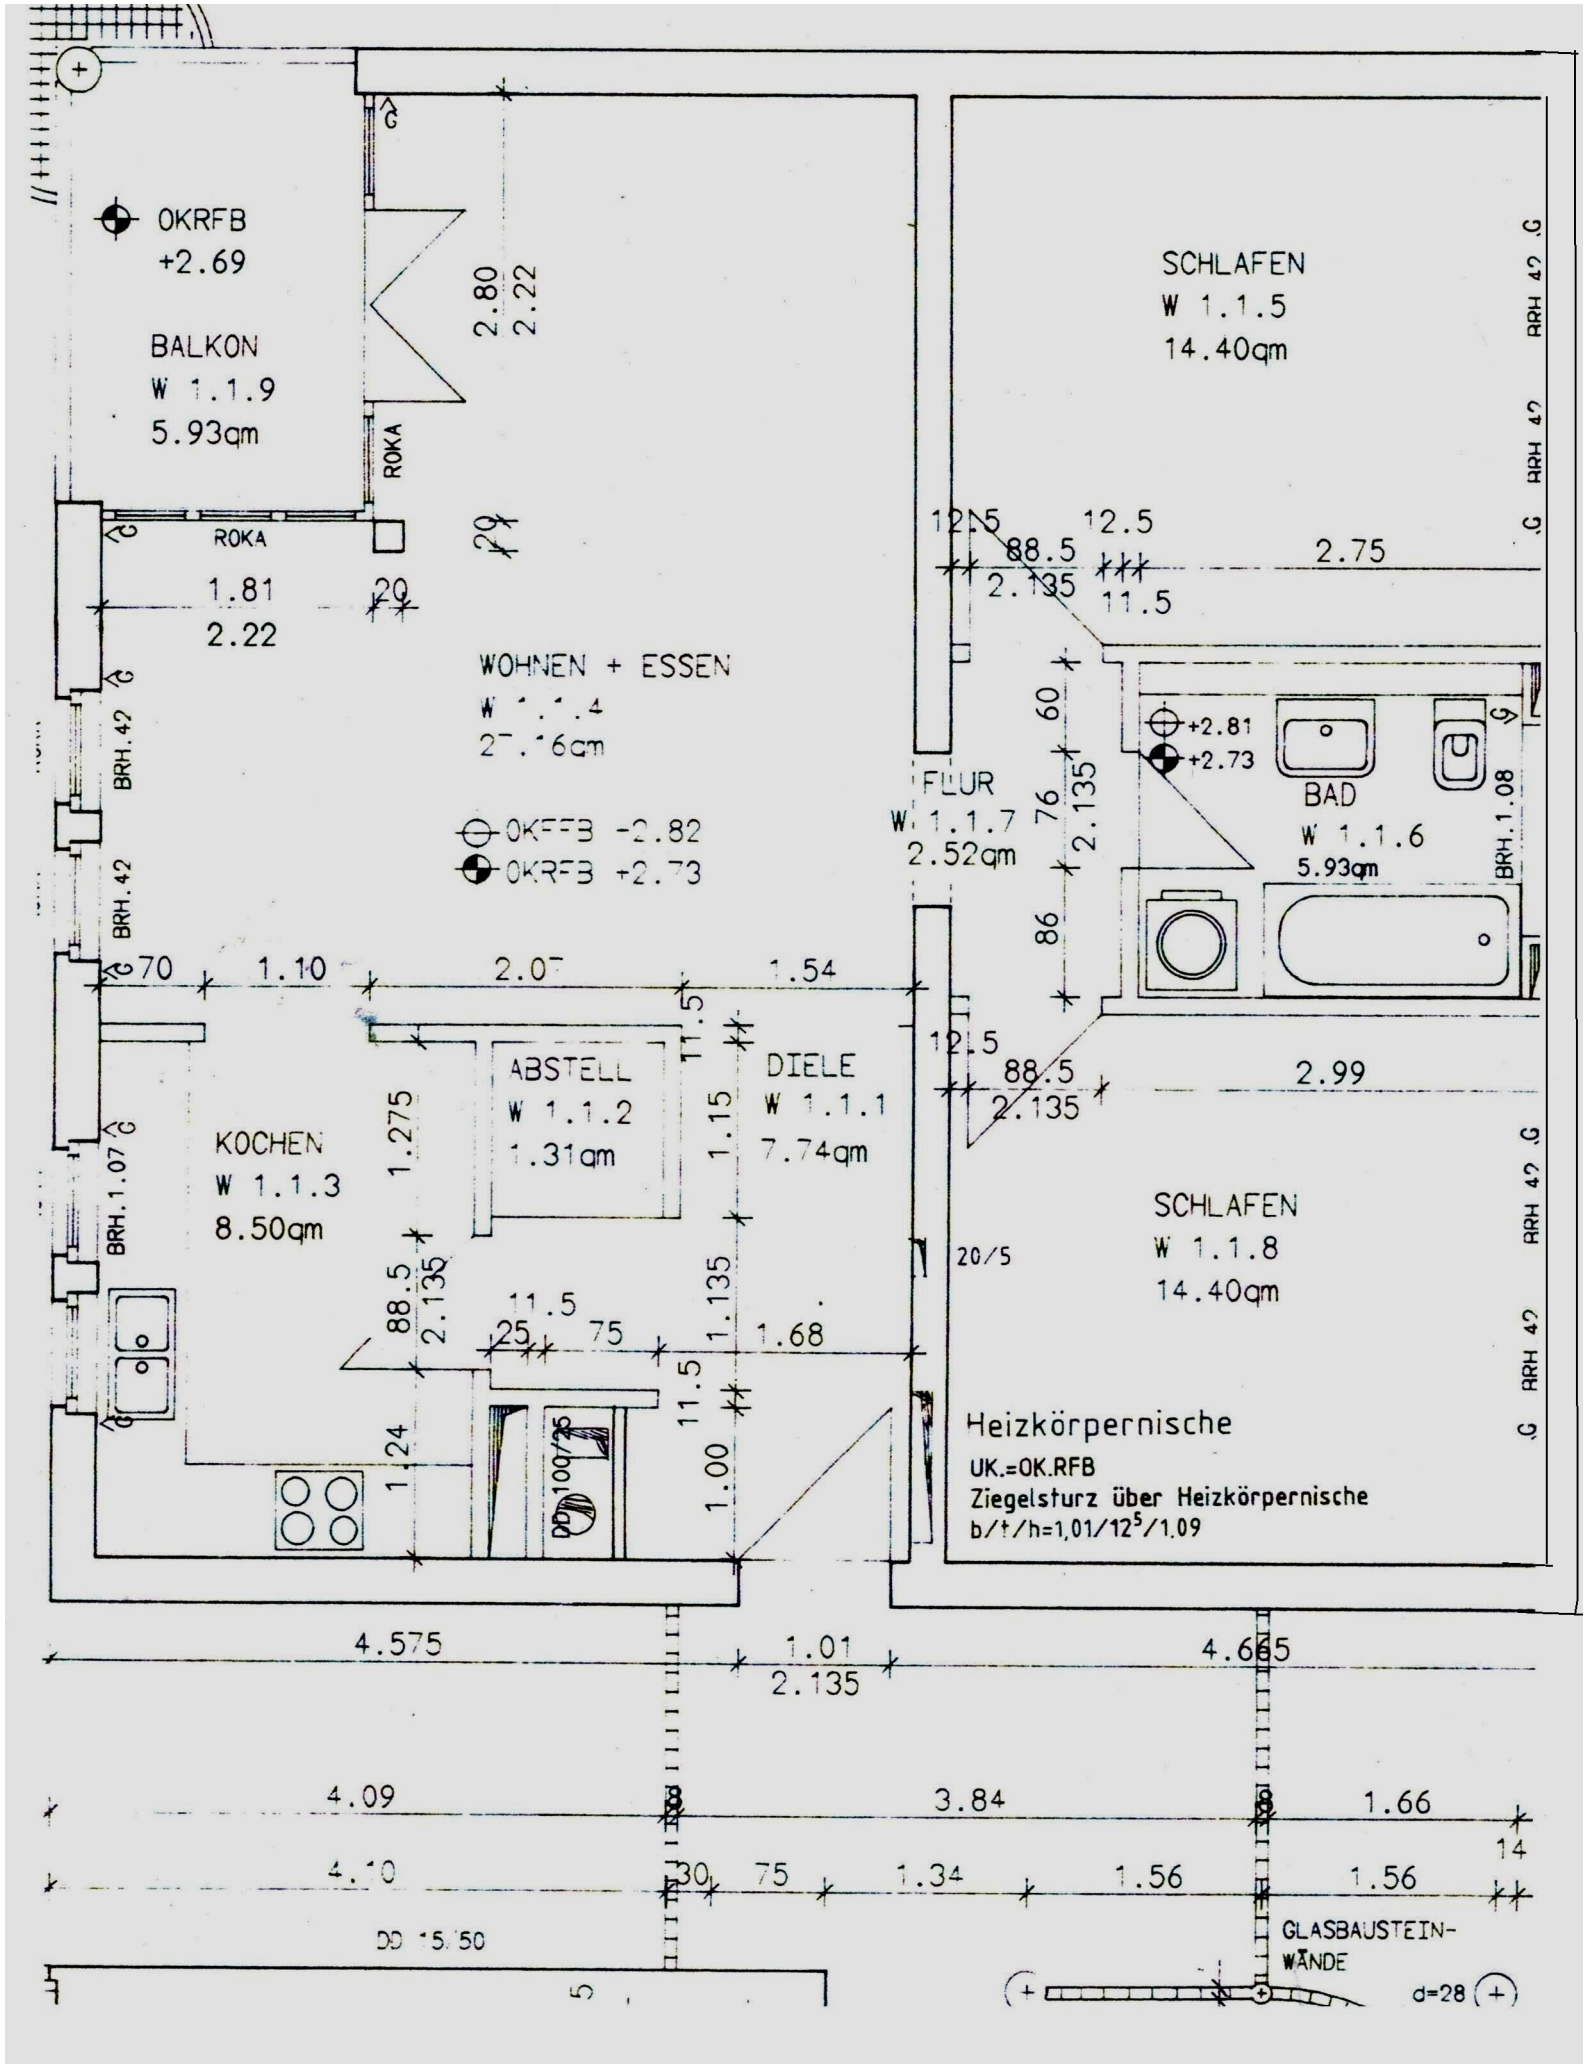
OKRFB
+2.69
BALKON
W 1.1.9
5.93qm
ROKA
ROKA
2.80
2.22
1.81
2.22
WOHNEN + ESSEN
W 1.1.4
27.16qm
OKRFB -2.82
OKRFB +2.73
BRH.42
BRH.42
SCHLAFEN
W 1.1.5
14.40qm
12.5
88.5
2.135
12.5
11.5
2.75
FLUR
W 1.1.7
2.52qm
60
76
86
2.135
+2.81
+2.73
BAD
W 1.1.6
5.93qm
BRH.1.08
70
1.10
2.07
1.54
ABSTELL
W 1.1.2
1.31qm
DIELE
W 1.1.1
7.74qm
11.5
1.15
1.275
KOCHEN
W 1.1.3
8.50qm
BRH.1.07
12.5
88.5
2.135
2.99
SCHLAFEN
W 1.1.8
14.40qm
20/5
88.5
2.135
11.5
25
75
1.135
1.68
11.5
1.00
1.24
100/25
Heizkörpernische
UK.=OK.RFB
Ziegelsturz über Heizkörpernische
b/t/h=1,01/12⁵/1.09
4.575
1.01
2.135
4.665
4.09
3.84
1.66
4.10
30
75
1.34
1.56
1.56
14
DD 15.50
GLASBAUSTEIN-
WÄNDE
d=28