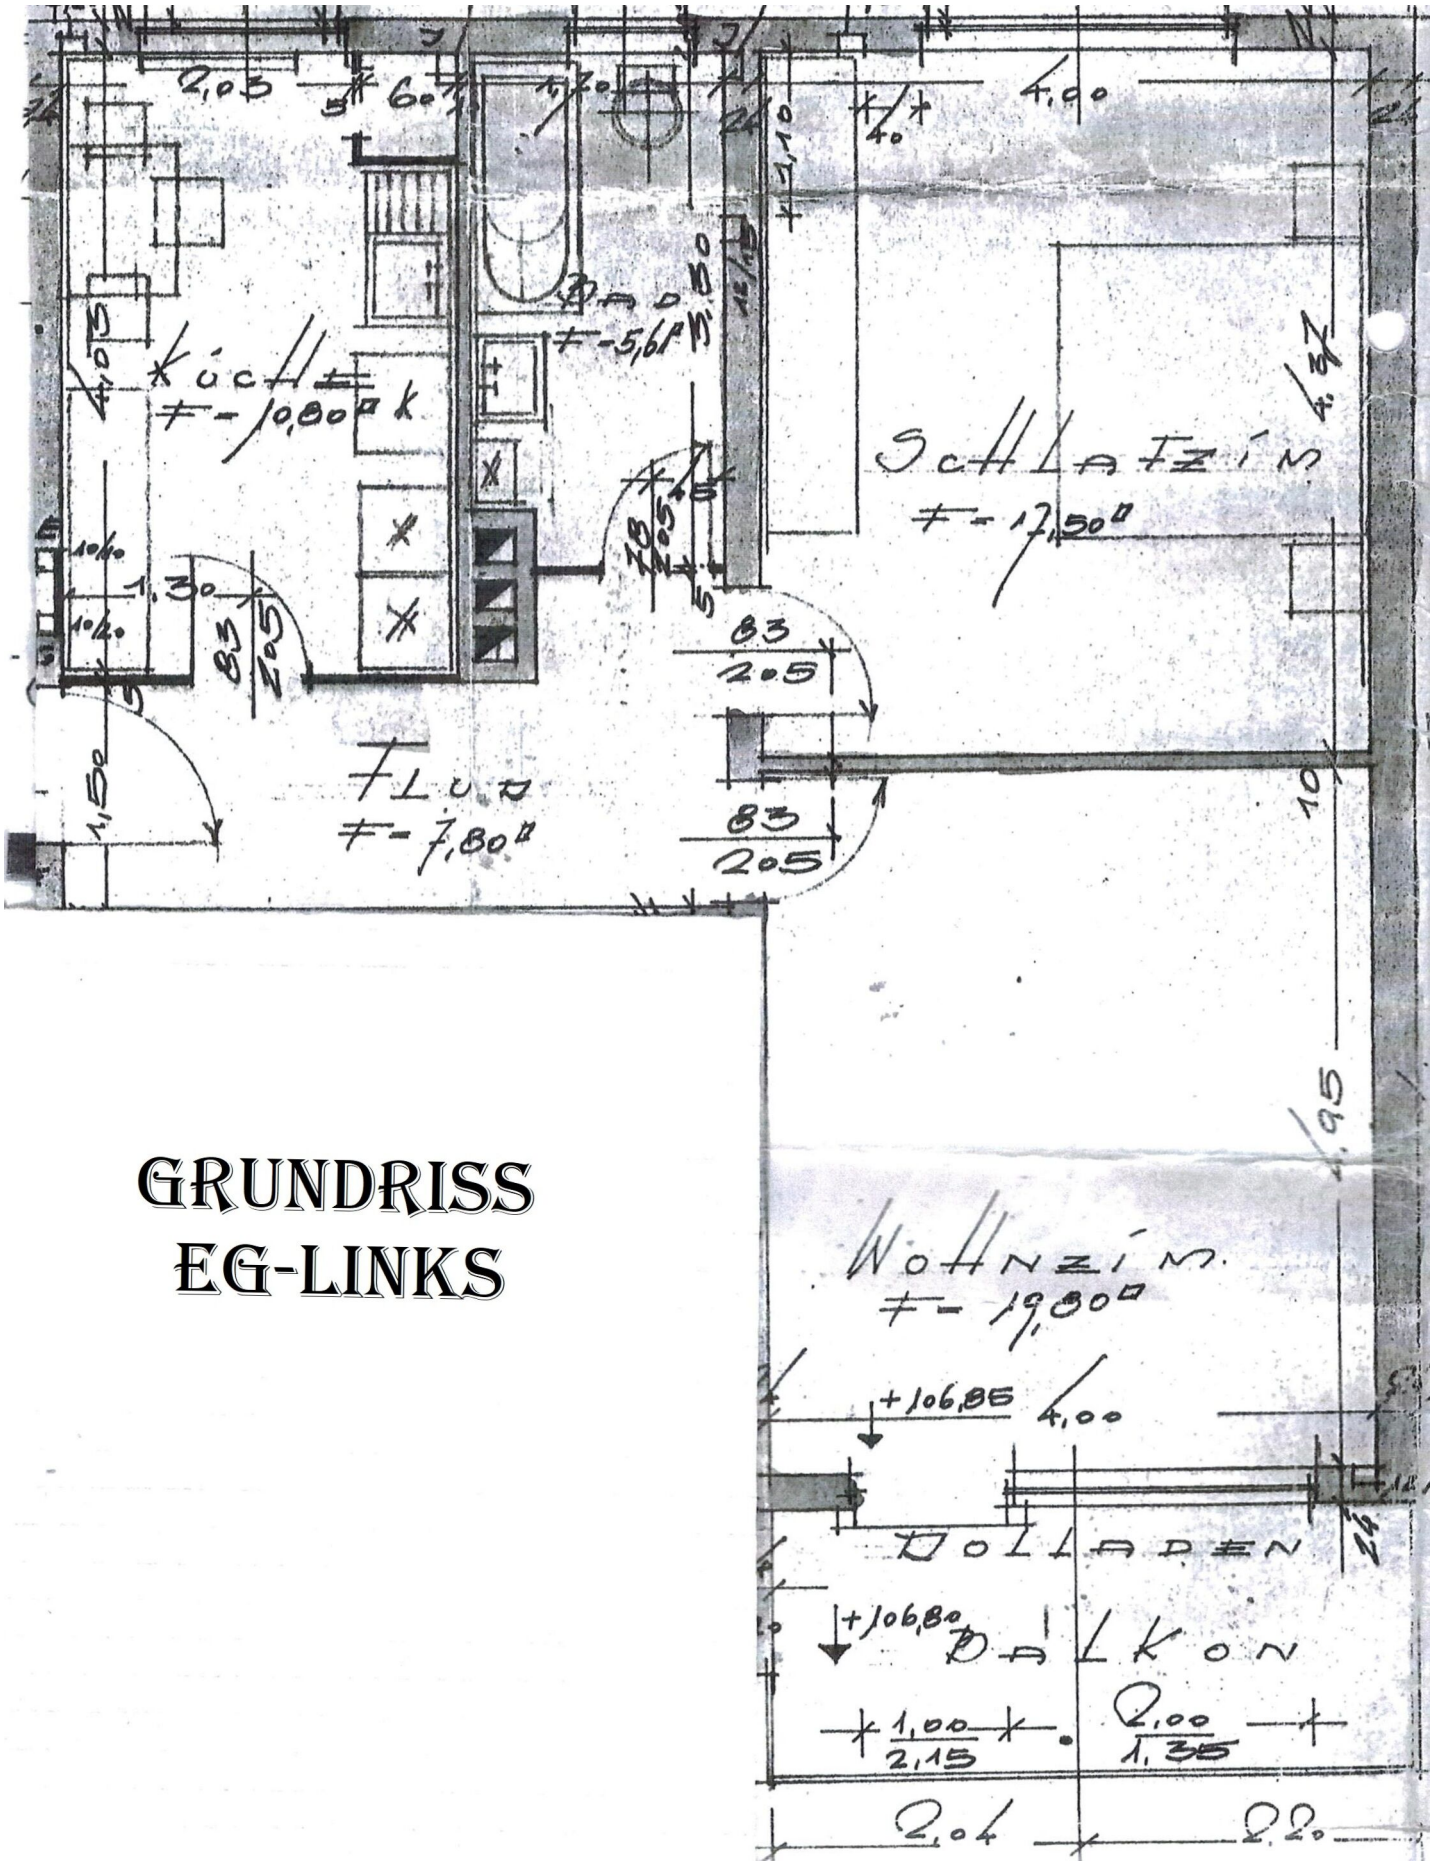

GRUNDRISS EG-LINKS