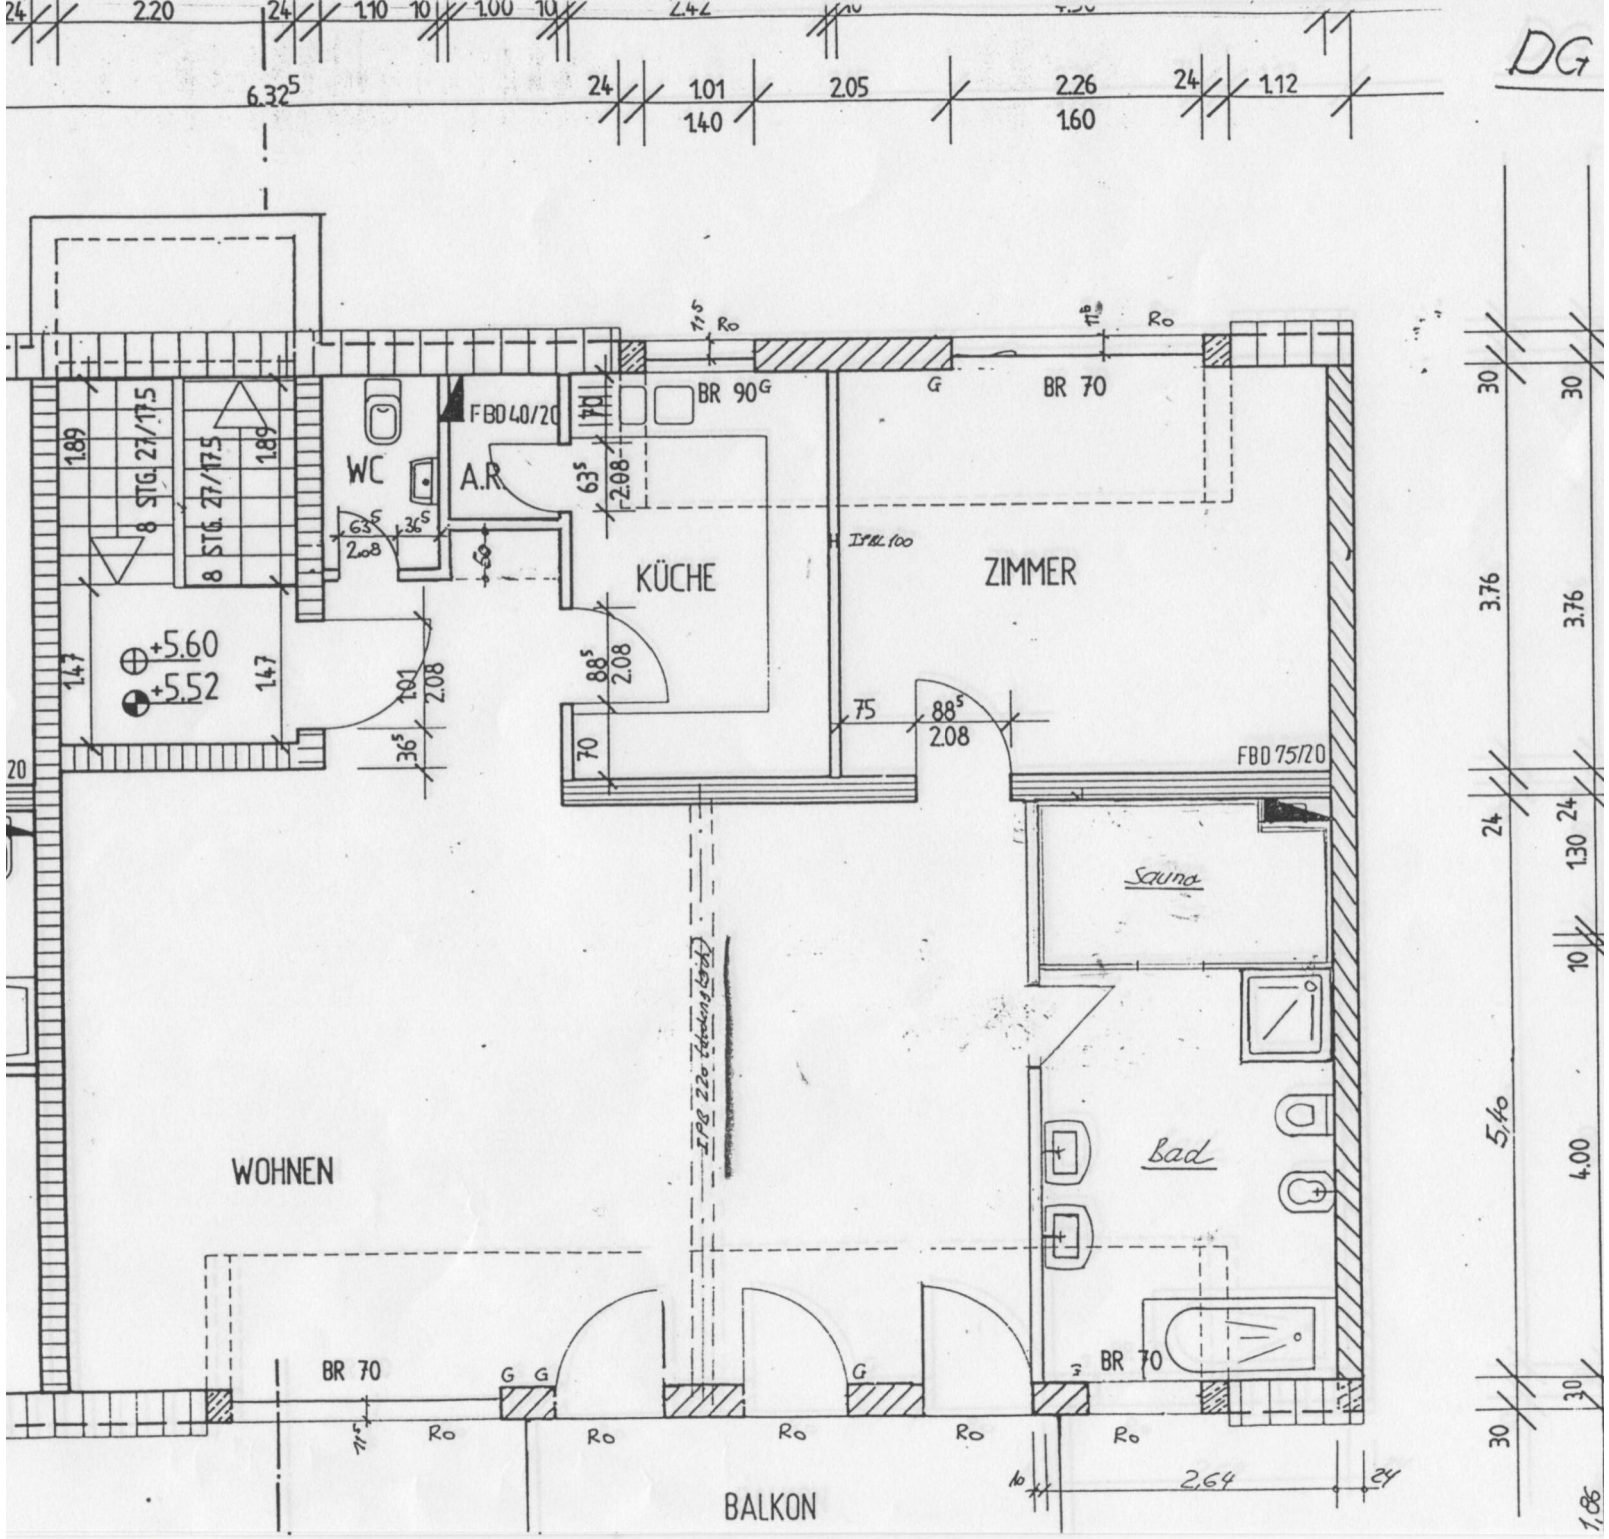
DG
WC
A.R
KÜCHE
ZIMMER
WOHNEN
Sauna
Bad
BALKON
FBD 40/20
FBD 75/20
BR 90
BR 70
8 STG. 27/17.5
+5.60
+5.52