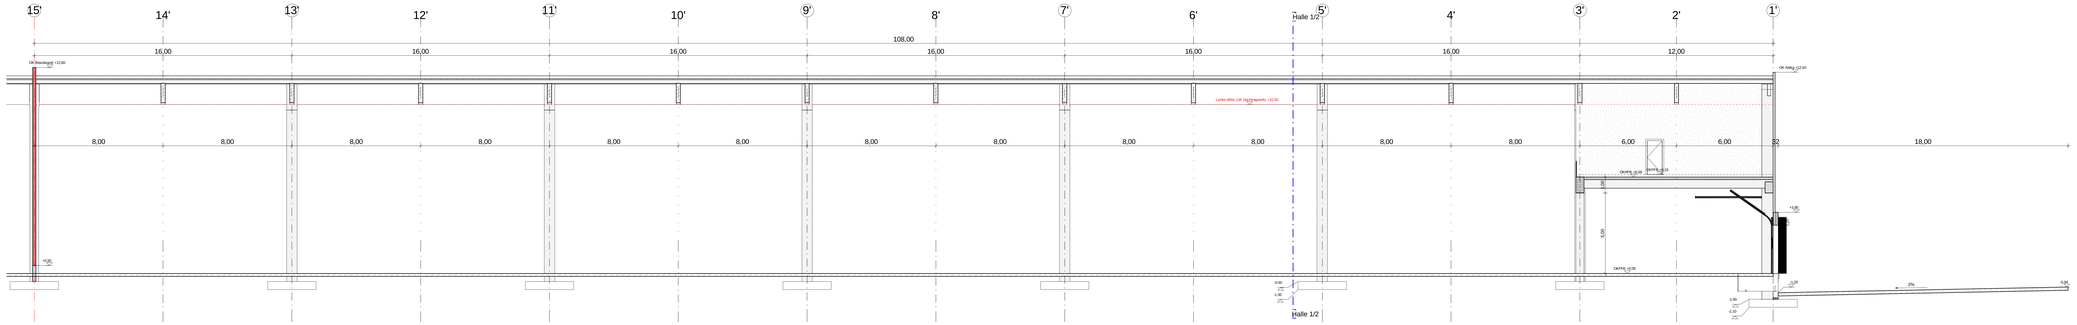

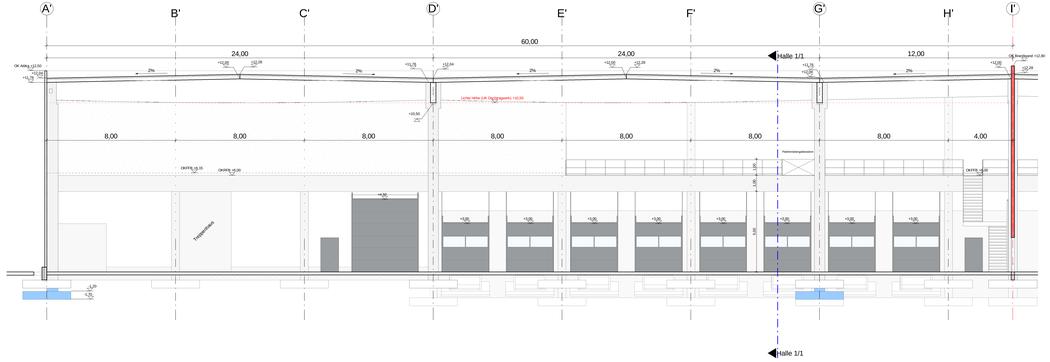

Index	Datum	Änderung	Bearbeitet
1	26.01.2021	Dachtragwerk Änderung	MR

Ausführungshinweise:

1. Für die Ausführung sind die Inhalte der Leistungsbeschreibungen, des Raumbuches, der Türlisten,der Statik mit Positons- und Schalplänen und Ausführungszeichnungen des Architekten und der Fachplaner zu berücksichtigen
2. Alle Maße sind vor Ort zu prüfen. Unstimmigkeiten sind vom Auftragnehmer vor Ausführungsbeginn der Bauleitung anzuzeigen
3. Nicht dargestellte Anschlüsse und Details sind entsprechend der gültigen Vorschriften auszuführen
4. Alle Materialien sind vor Einbau zu bemustern und durch den Auftraggeber frei zu geben
5. Alle Pläne gelten nur nach Freigabe des Architekten

LP	PKS	Gewerk	Planart	Bauteil	Geschoss	fld. Nummer	Index
4	-	AR	SN	1	X	0007	01

Planinhalt: Schnitte Halle 1
Halle 1/1 ; Halle 1/2

Zur Ausführung freigegeben durch/am:

(Bauwerksübersicht mit Achsen)

Nordpfeil

vorabzug

EFH (FFB EG) = ±0,00 =

Grundwasserstand =
höchster Grundwasserstand =

Projekt:
Neubau Logistikhalle Brilliant 437 Bad Hersfeld
Berliner Straße 1
36251 Bad Hersfeld

Projektnummer Bauherr:

Projektnummer Köster: 20-0265-1-52

Bauherr:
BRILLIANT 437 GmbH

Spitzhausstraße 74
01139 Dresden

Generalunternehmer
Köster GmbH
Gießen
Wingertshecke 6
35392 Gießen
0641 4606250

Planungskoordinator

Planverfasser
Köster GmbH
Gießen
Wingertshecke 6
35392 Gießen
Simon Jagielski
0641 4606257

Fachplaner

Dateiname / CAD-Referenz: 4_-_-_AR_SN_1_X_0007_01

Bezugsplan / externe Referenz:

Planinhalt:
Schnitte Halle 1
Halle 1/1 ; Halle 1/2

Maßstab:
M_1:100

Gezeichnet	Erstellungsdatum	Freigabe Planstatus	Planformat
sja	24.03.2021		1600x594