


Galic Projekt GmbH
K75

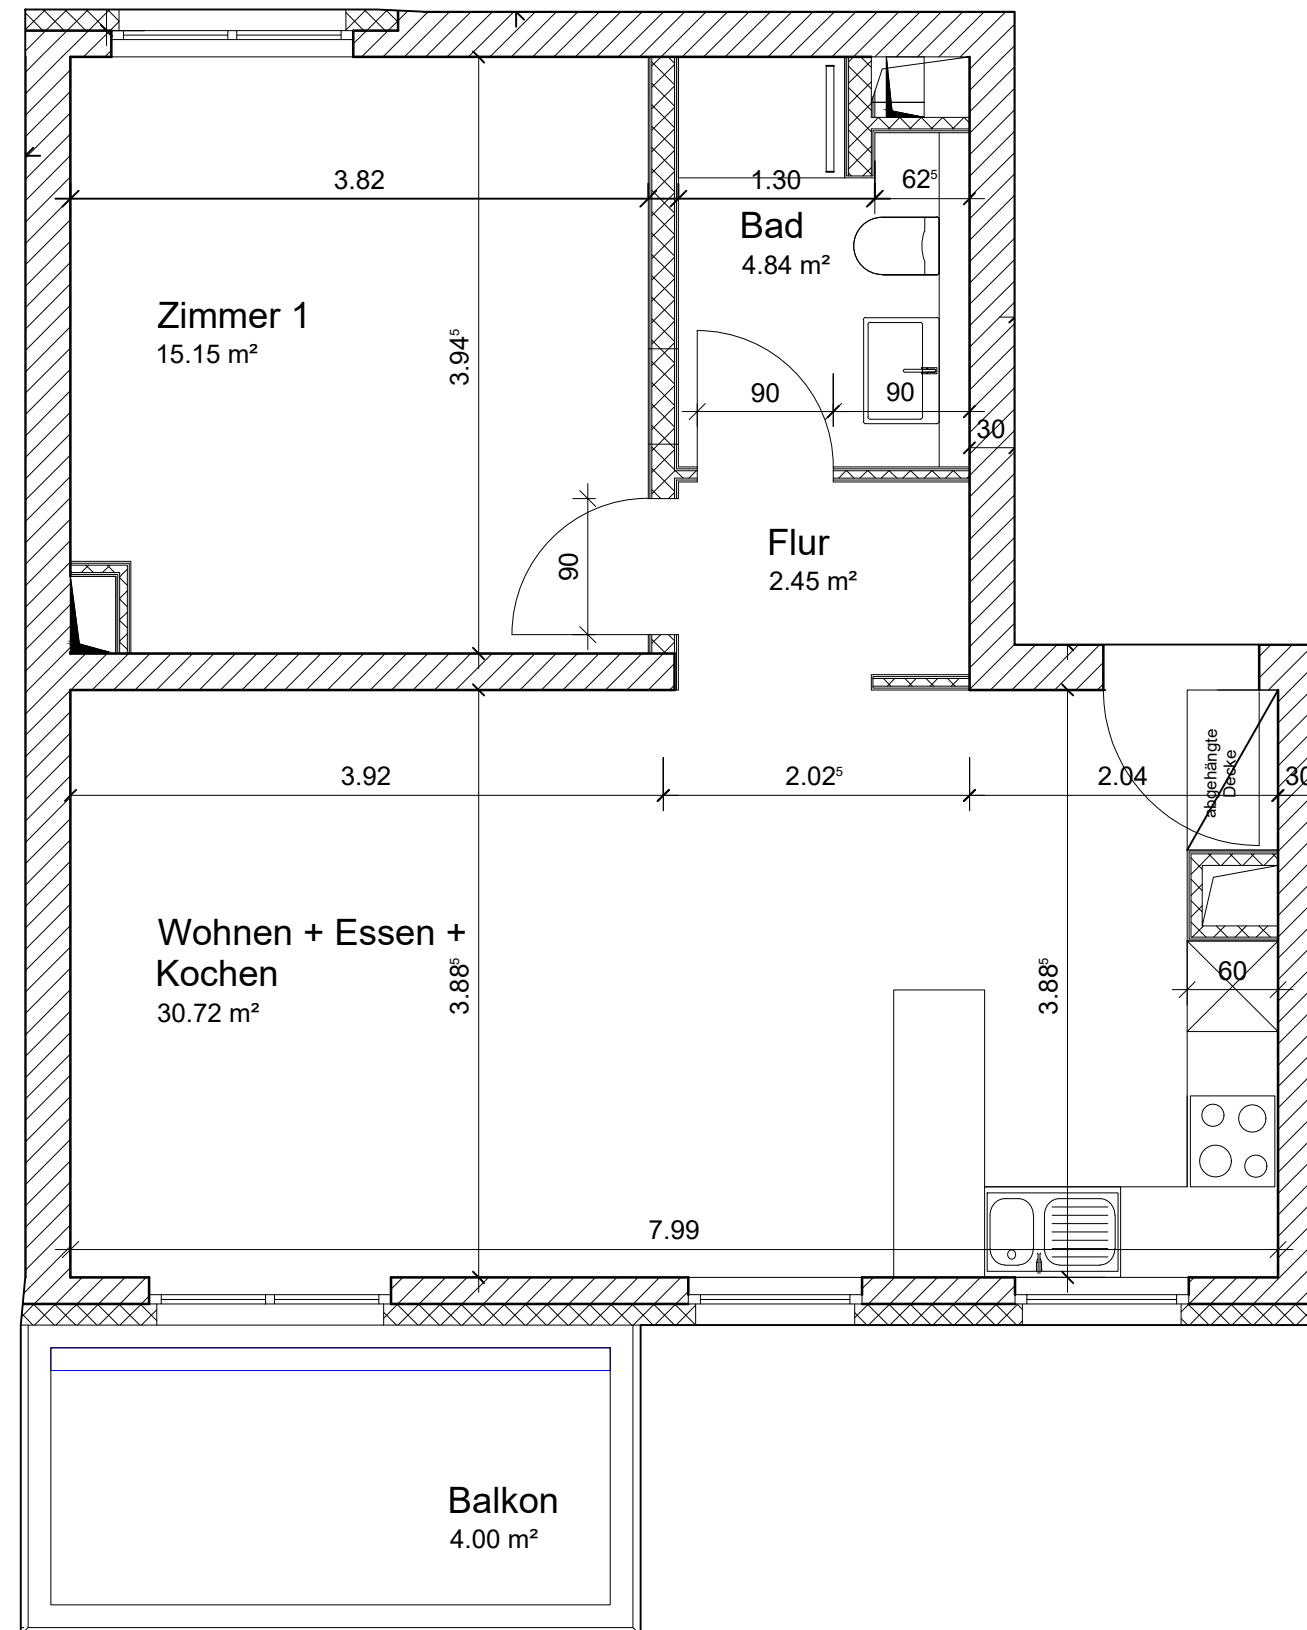

Wohneinheit Nr. 11	
Bezeichnung	Fläche
Flur	2.45 m ²
Bad	4.84 m ²
W/E/K	30.72 m ²
Zimmer 1	15.15 m ²
Balkon	4.00 m ²
Summe	57.16 m²

Planinhalt Wohnung Nr. 11
Datum Planerstellung 01.08.2022
Bauvorhaben Neubau eines Mehrfamilienwohnhauses mit 14 Wohneinheiten und Tiefgarage
Adresse Kirdorfer Str. 75a 61352 Bad Homburg v.d. Höhe
Bauherr Galic Projekt GmbH Oberliederbacher Weg 38 65843 Sulzbach