





SÜDSEITE

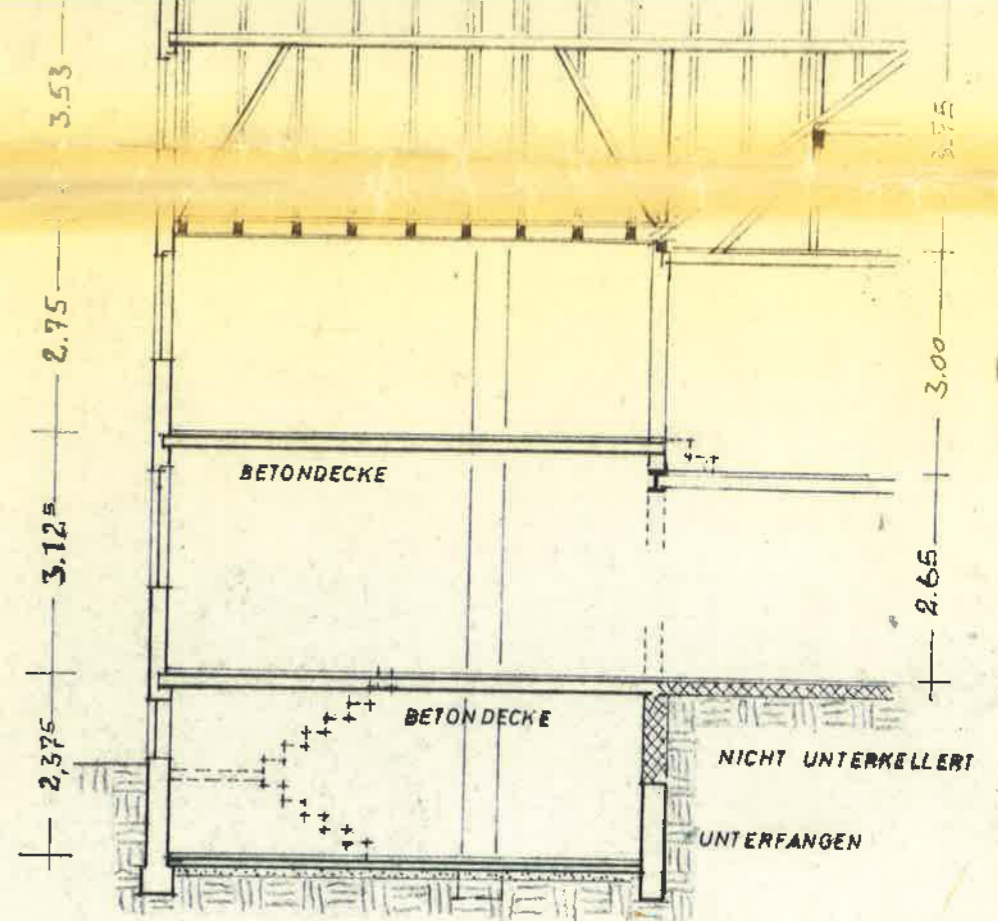

QUERSCHNITT

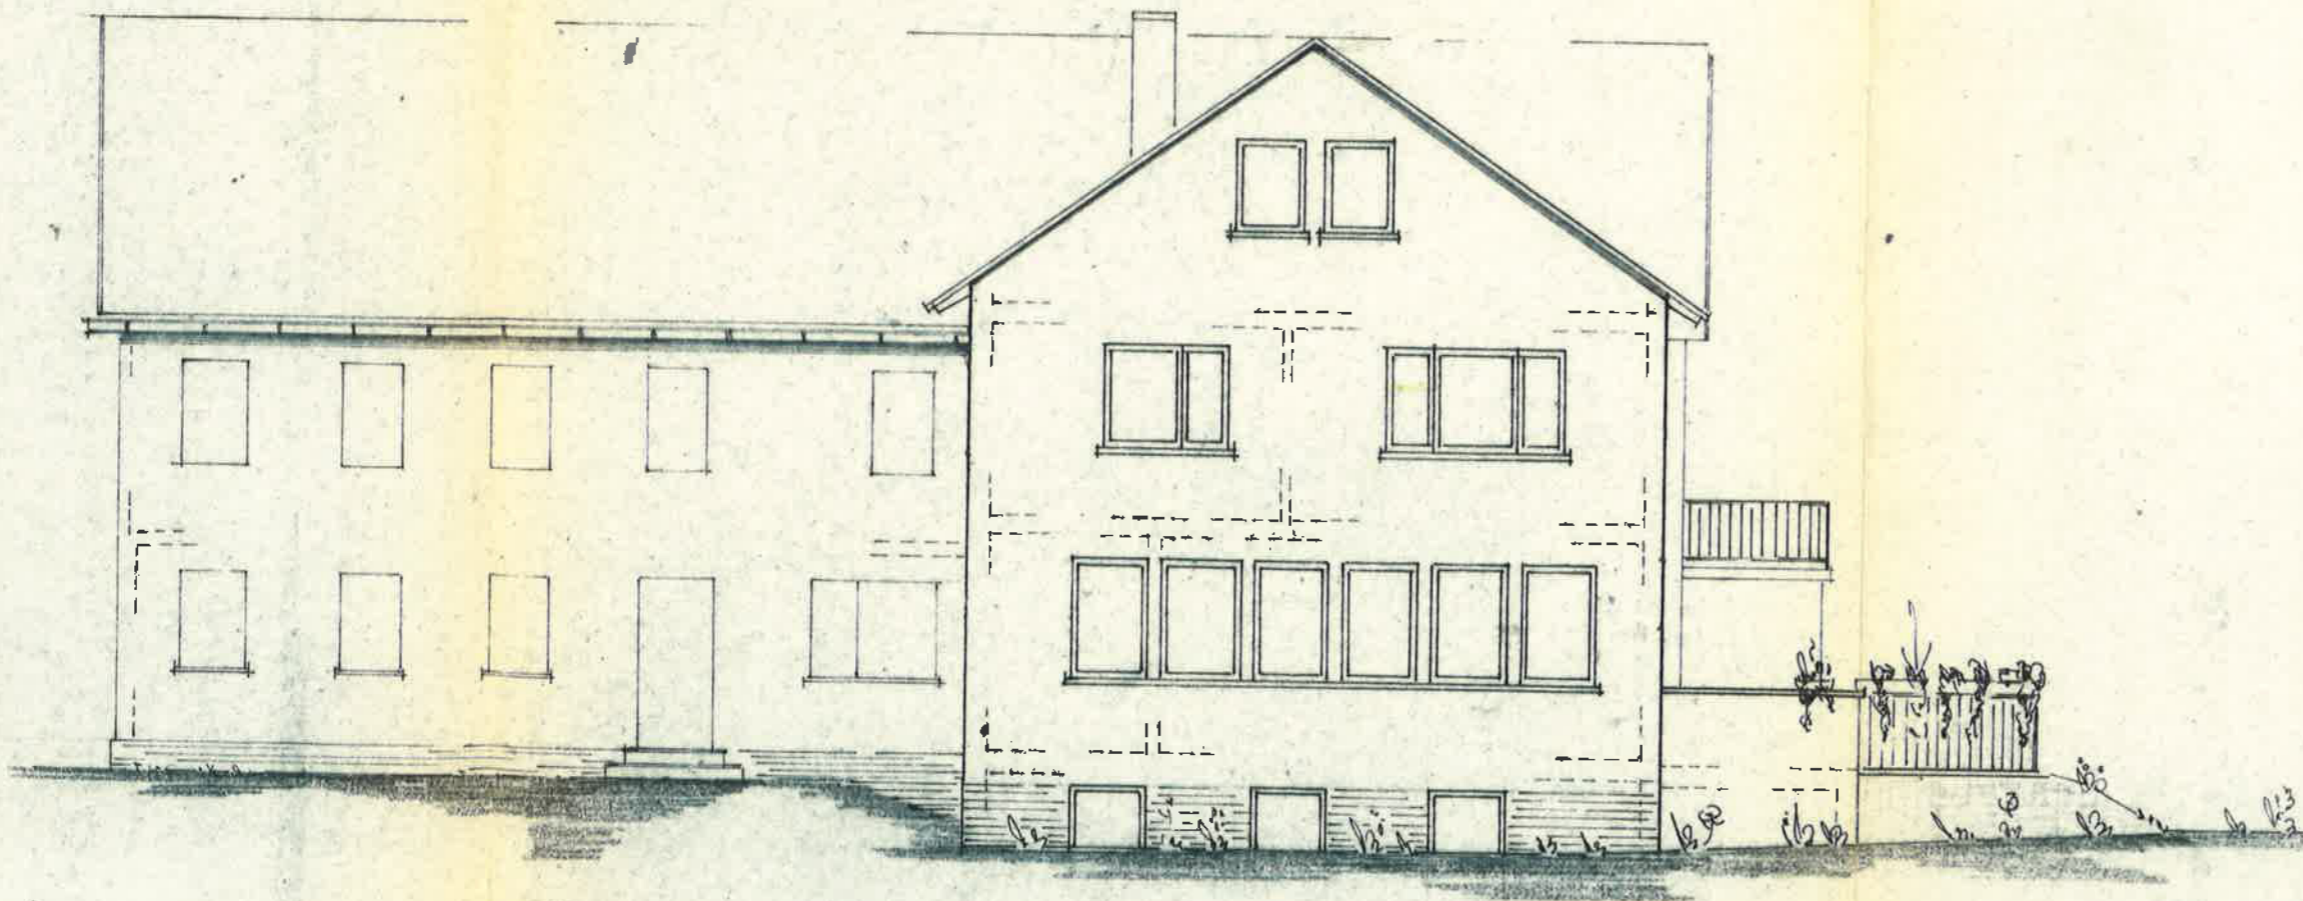

WESTSEITE

UMBAU AM ANWESEN VON HER  
WALDFRIED MARTIN BERGDORF  
MASST. - 1:100

BAUHERR: \_\_\_\_\_

ANLIEGER: \_\_\_\_\_

BÜRGERMEISTER: \_\_\_\_\_

PLANFERTIGER: Edgar Schwesinger  
Baugeschäft  
8631 Mönchröden