


DER BAUWERBER:

DER PLANFERTIGER:

Wilhelm Langhammer
Baugeschäft
(15b) Steinach/Thür.
Bürgerstr. 8

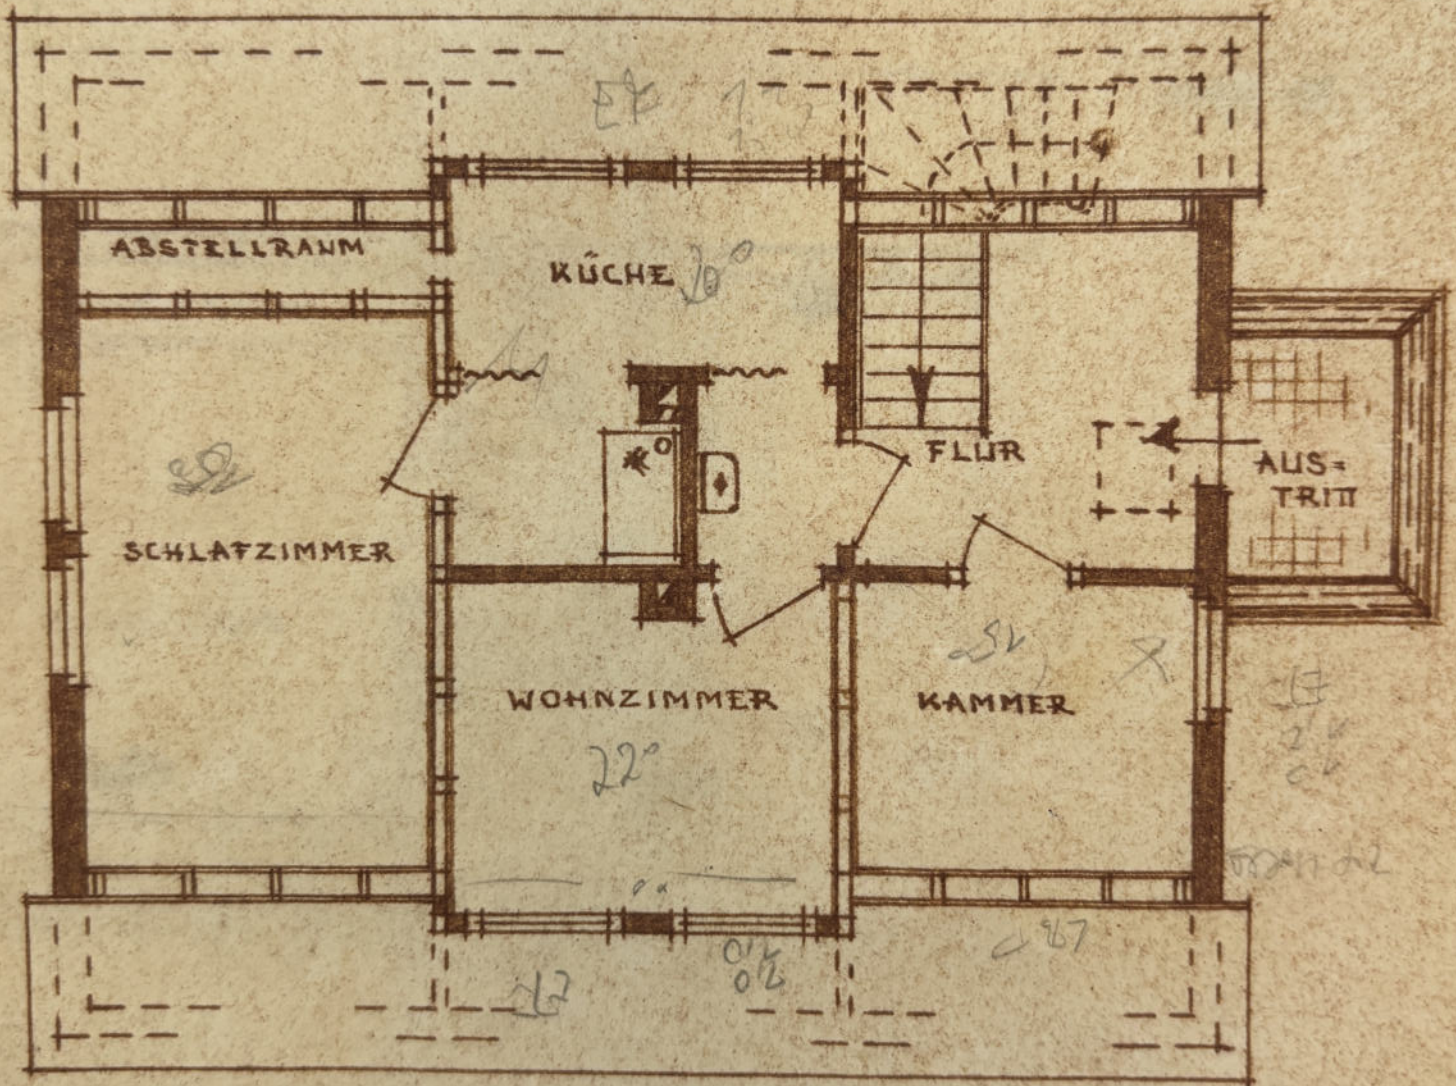

DACHGESCHOSS