


Durch die Bauaufsicht
geprüft
Sonneberg, den 2.6.54

NORDSEITE

H. Lamm

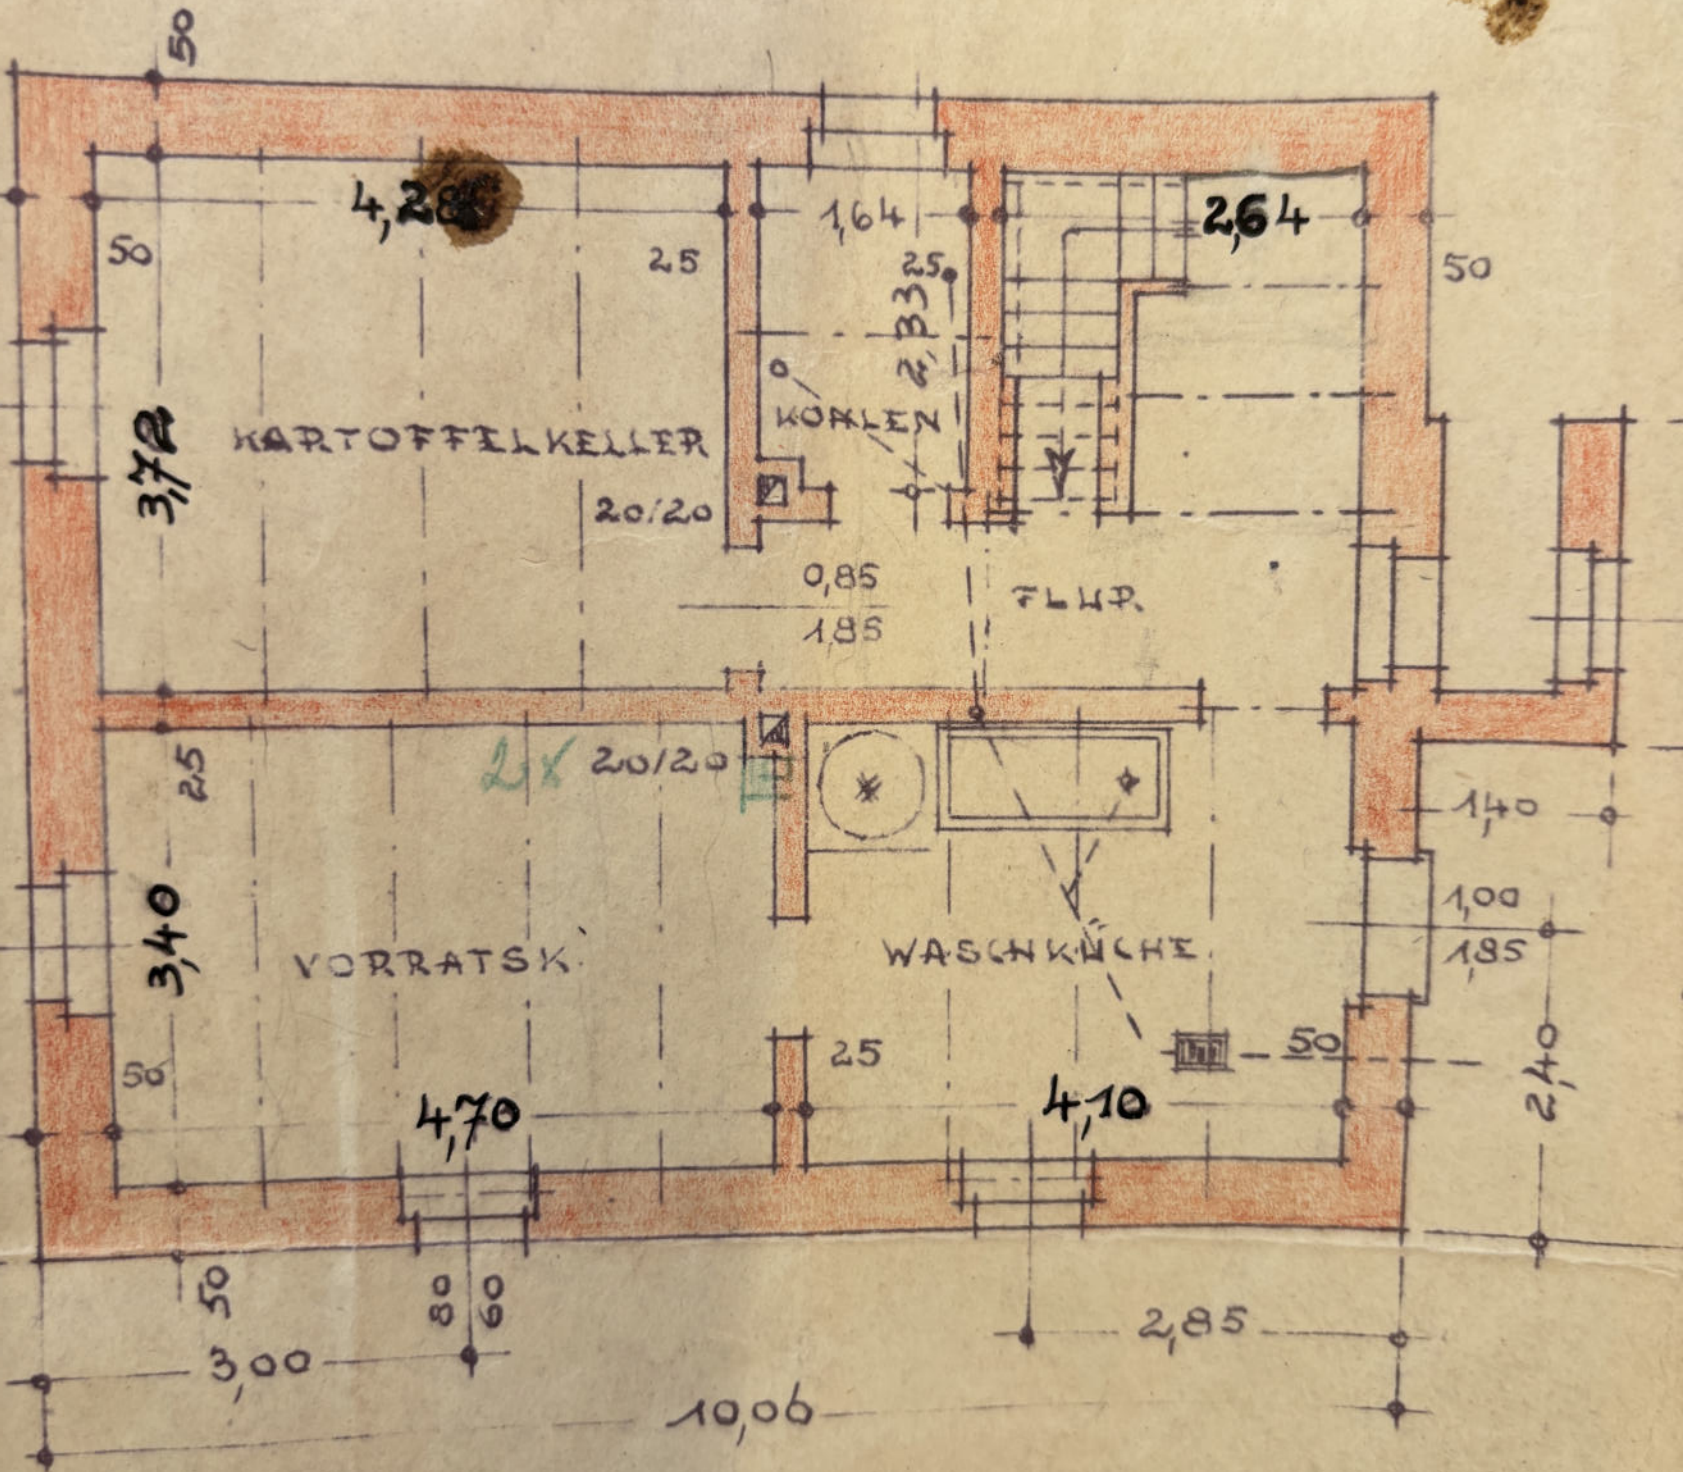

KELLERGESCHOSS