

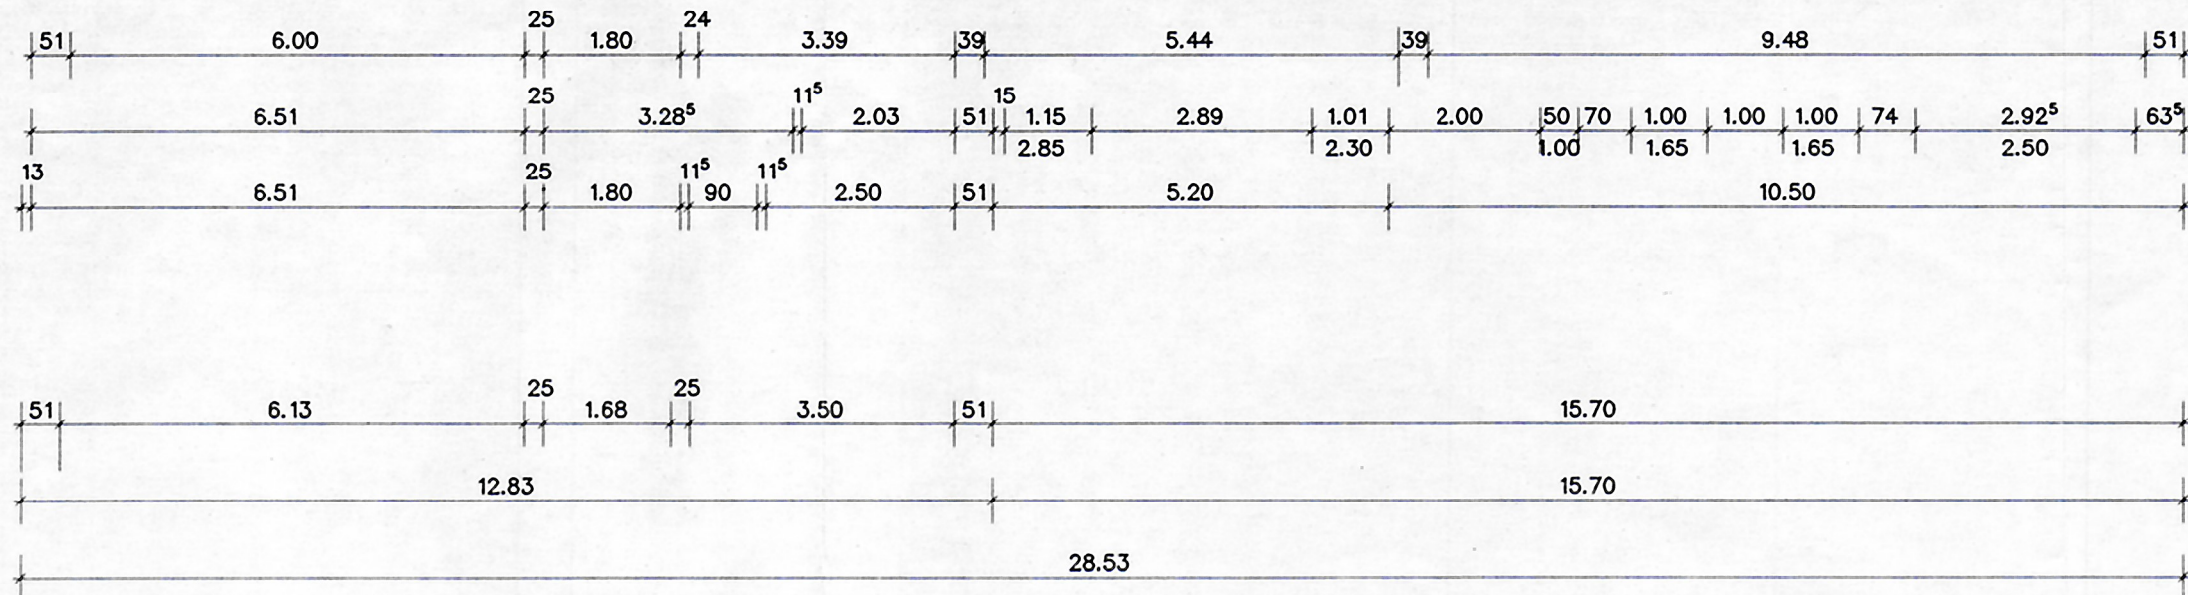
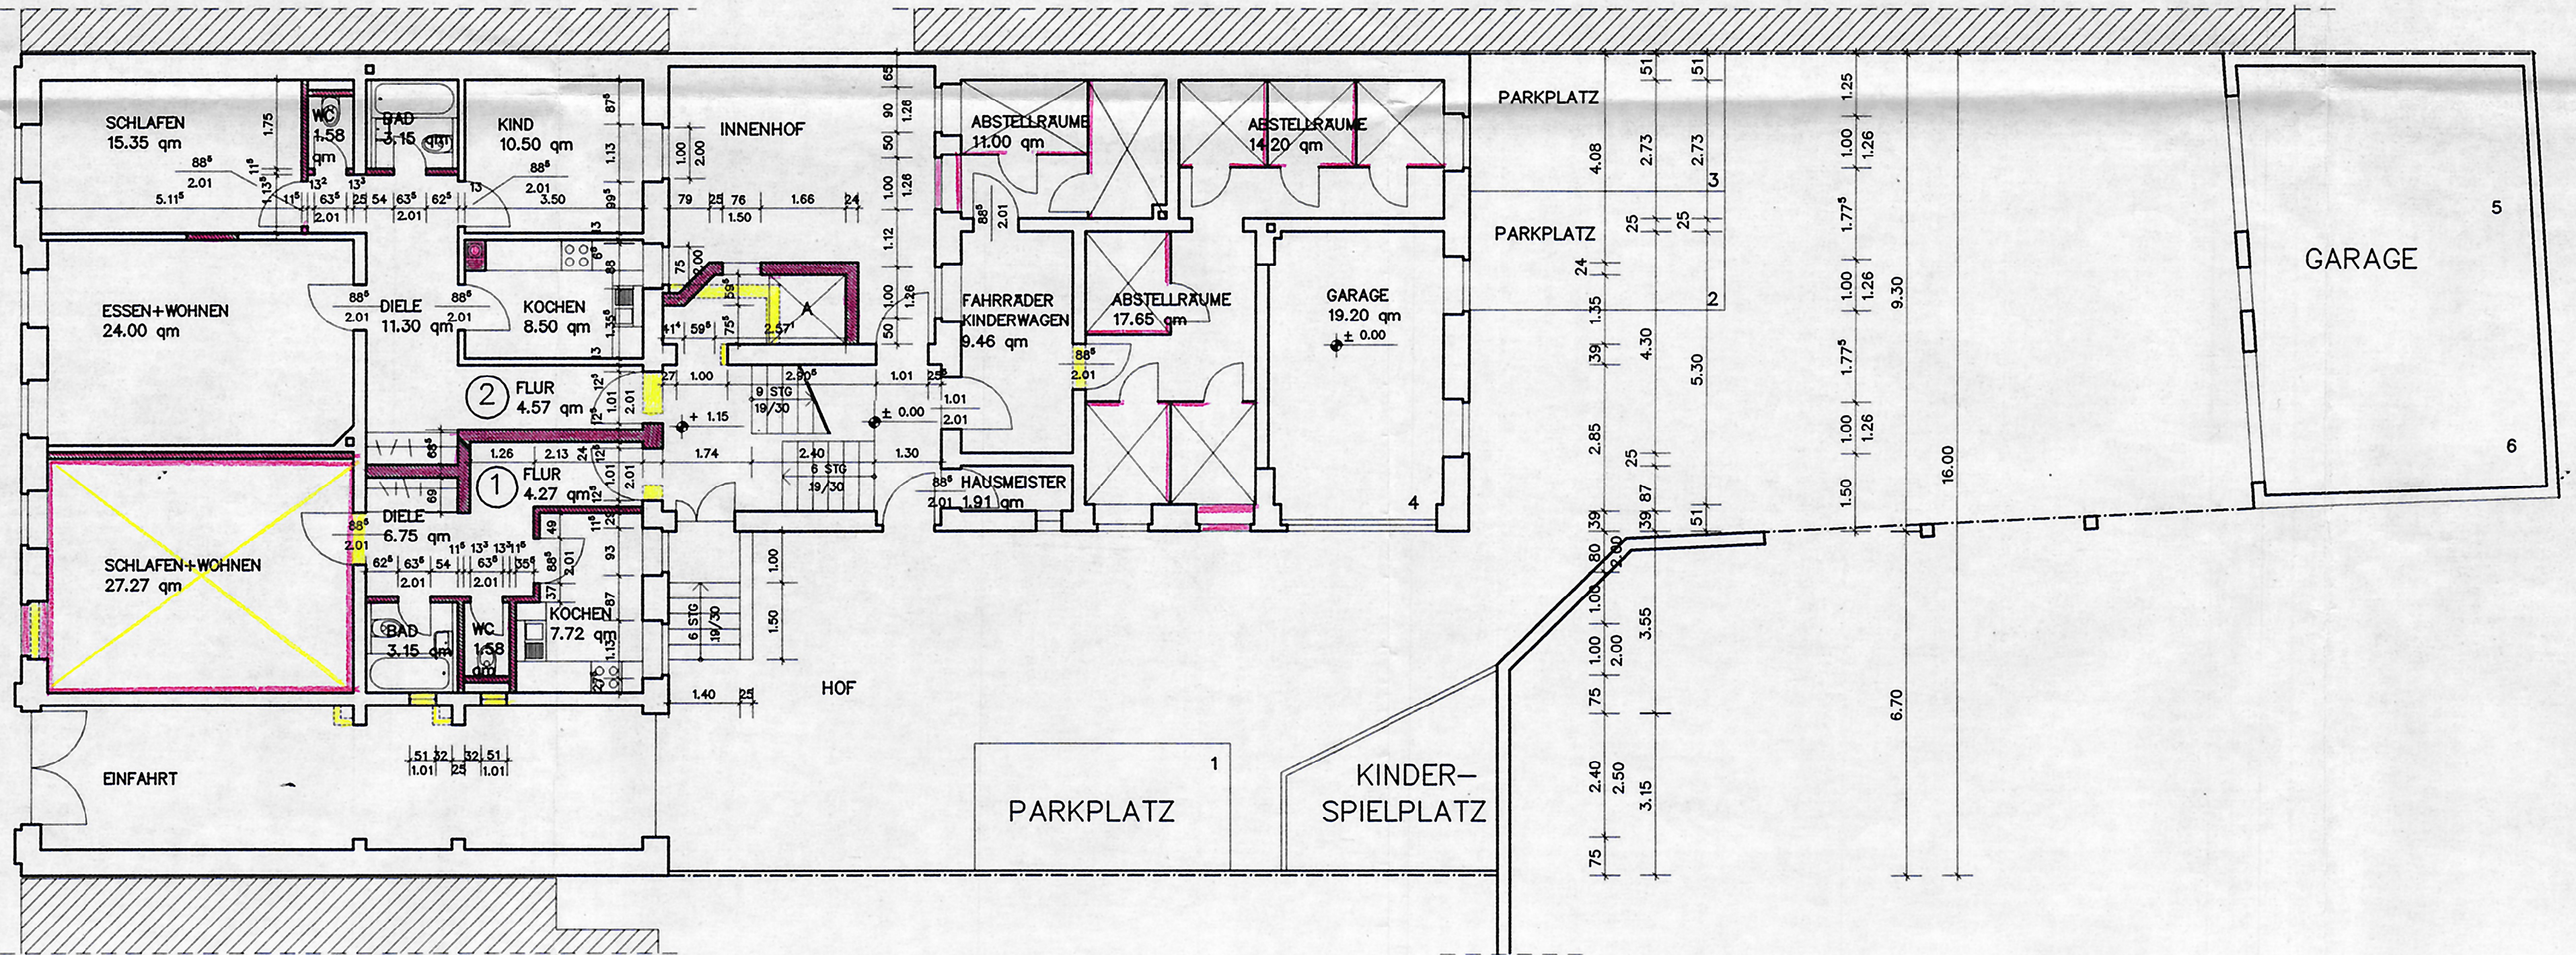
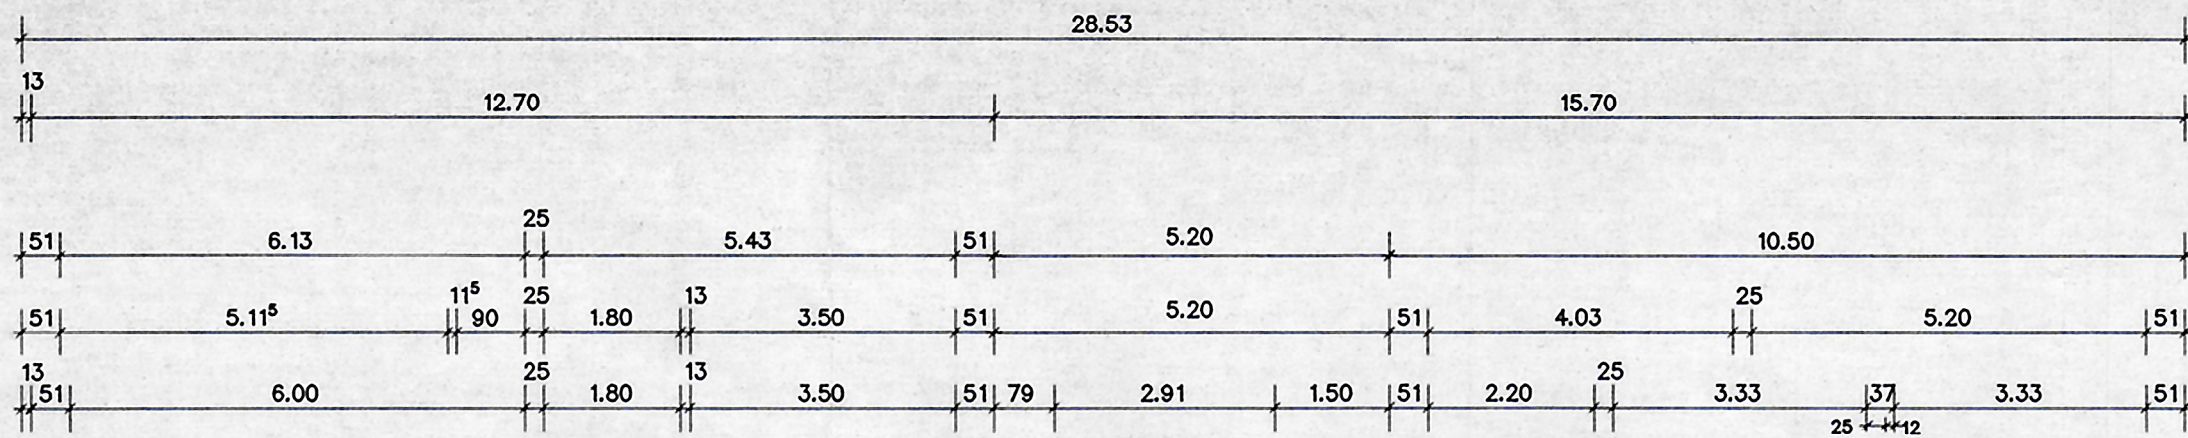


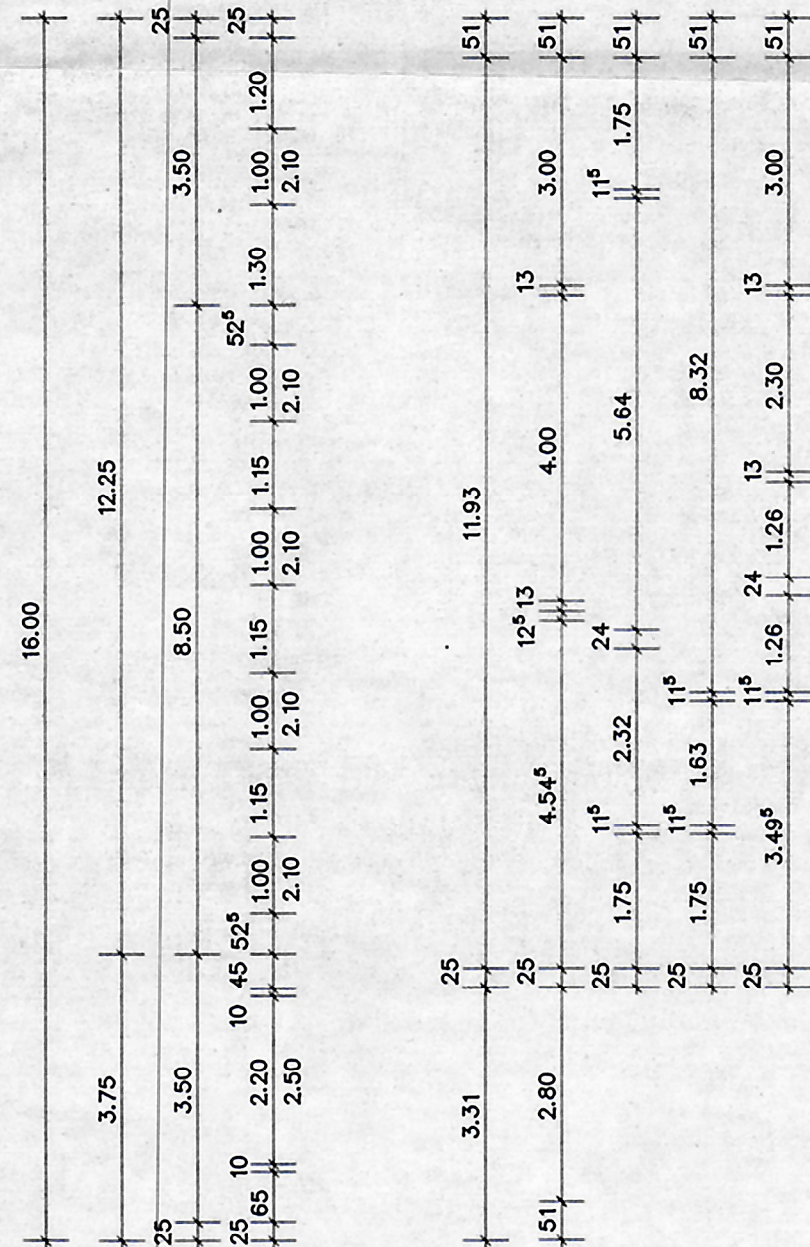

ERDGESCHOSS

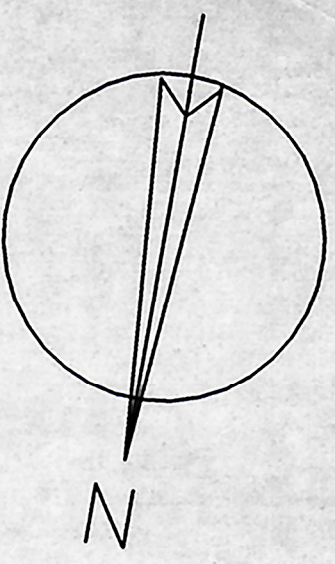

PLAN ZUM BAUANTRAG

- LEGENDE:
- BESTAND
 - ABBRUCH
 - NEUBAU

BAUHERR: *[Signature]*
ENTWURFSVERFASSER: *[Signature]*



a	09.94	WOHNG.-EINGG./HAUPTGB.		J.AUGN
INDEX	DATUM	ÄNDERUNG		NAME
BAUTRAG: BGG GESELLSCHAFT SCHMELZER/BOSS/WEISSHUHN 90402 NÜRNBERG,FINDELGASSE 12				
PROJEKT: SANIERUNG u. UMBAU-MEHRFAMILIENWOHNHAUS 07545 GERA, BIELTZSTRASSE 7				
BAUTITEL: GRUNDRISS ERDGESCH.				
GEZ.	DATUM	NAME	GEZ.	DATUM
09.94	09.94	J.AUGN	09.94	H.Wa
STABILLISTE		MATERIALLISTE		PROJEKTNUMMER
1: 100		A 2		PP 94193
MATERIAL		BLATTGRÖÖE		A - 02/-
PLANUNGSPARTNER MAINZ				65116 Mainz
Architekten und Ingenieure				Rheinthalweg 105
Tel.: 09131/813050				
Fax: 09131/813050				