

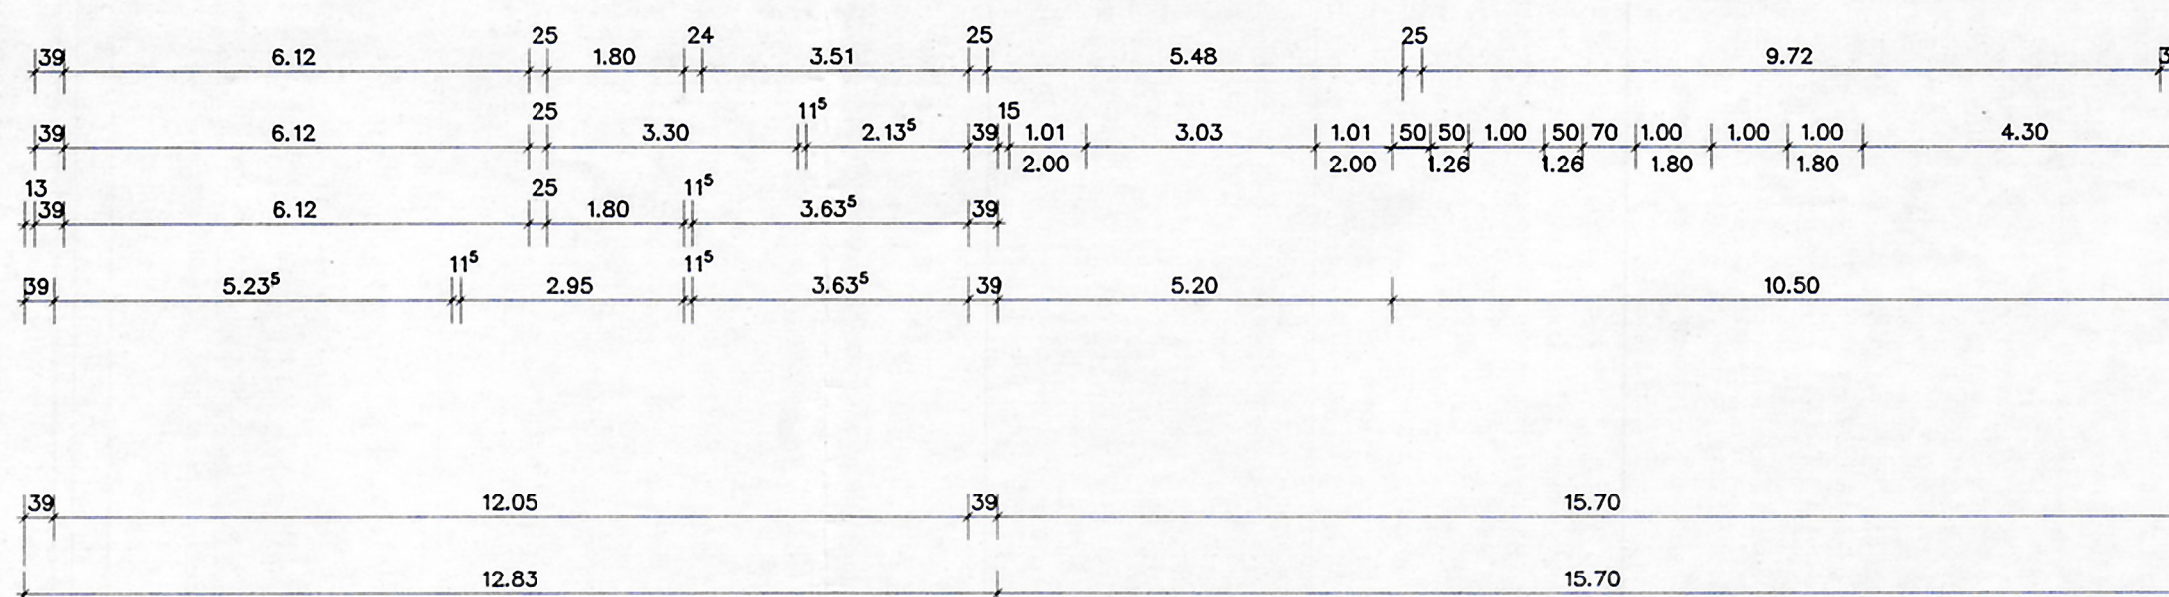
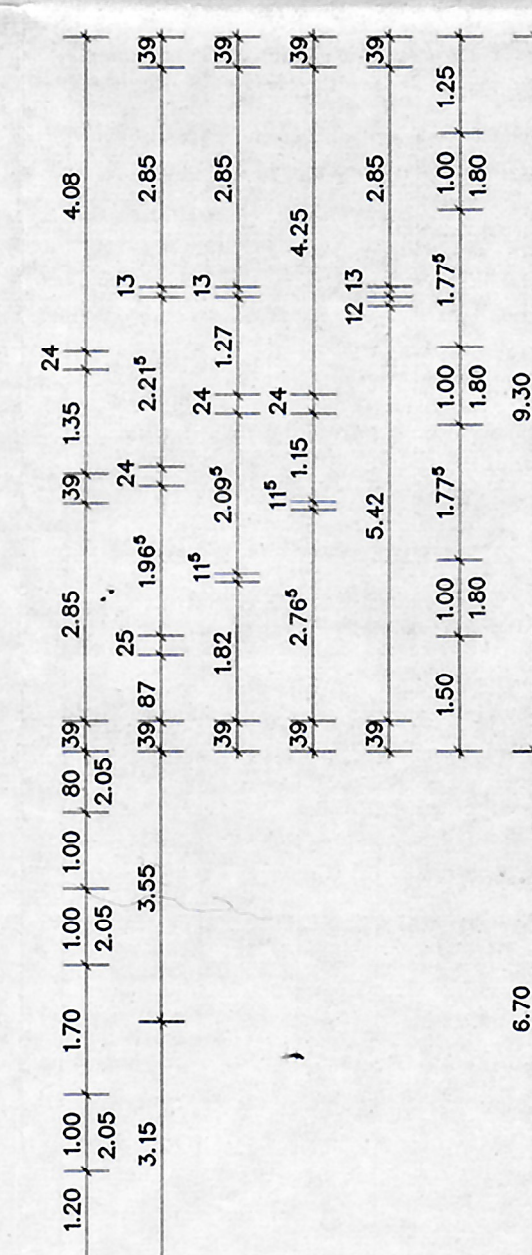
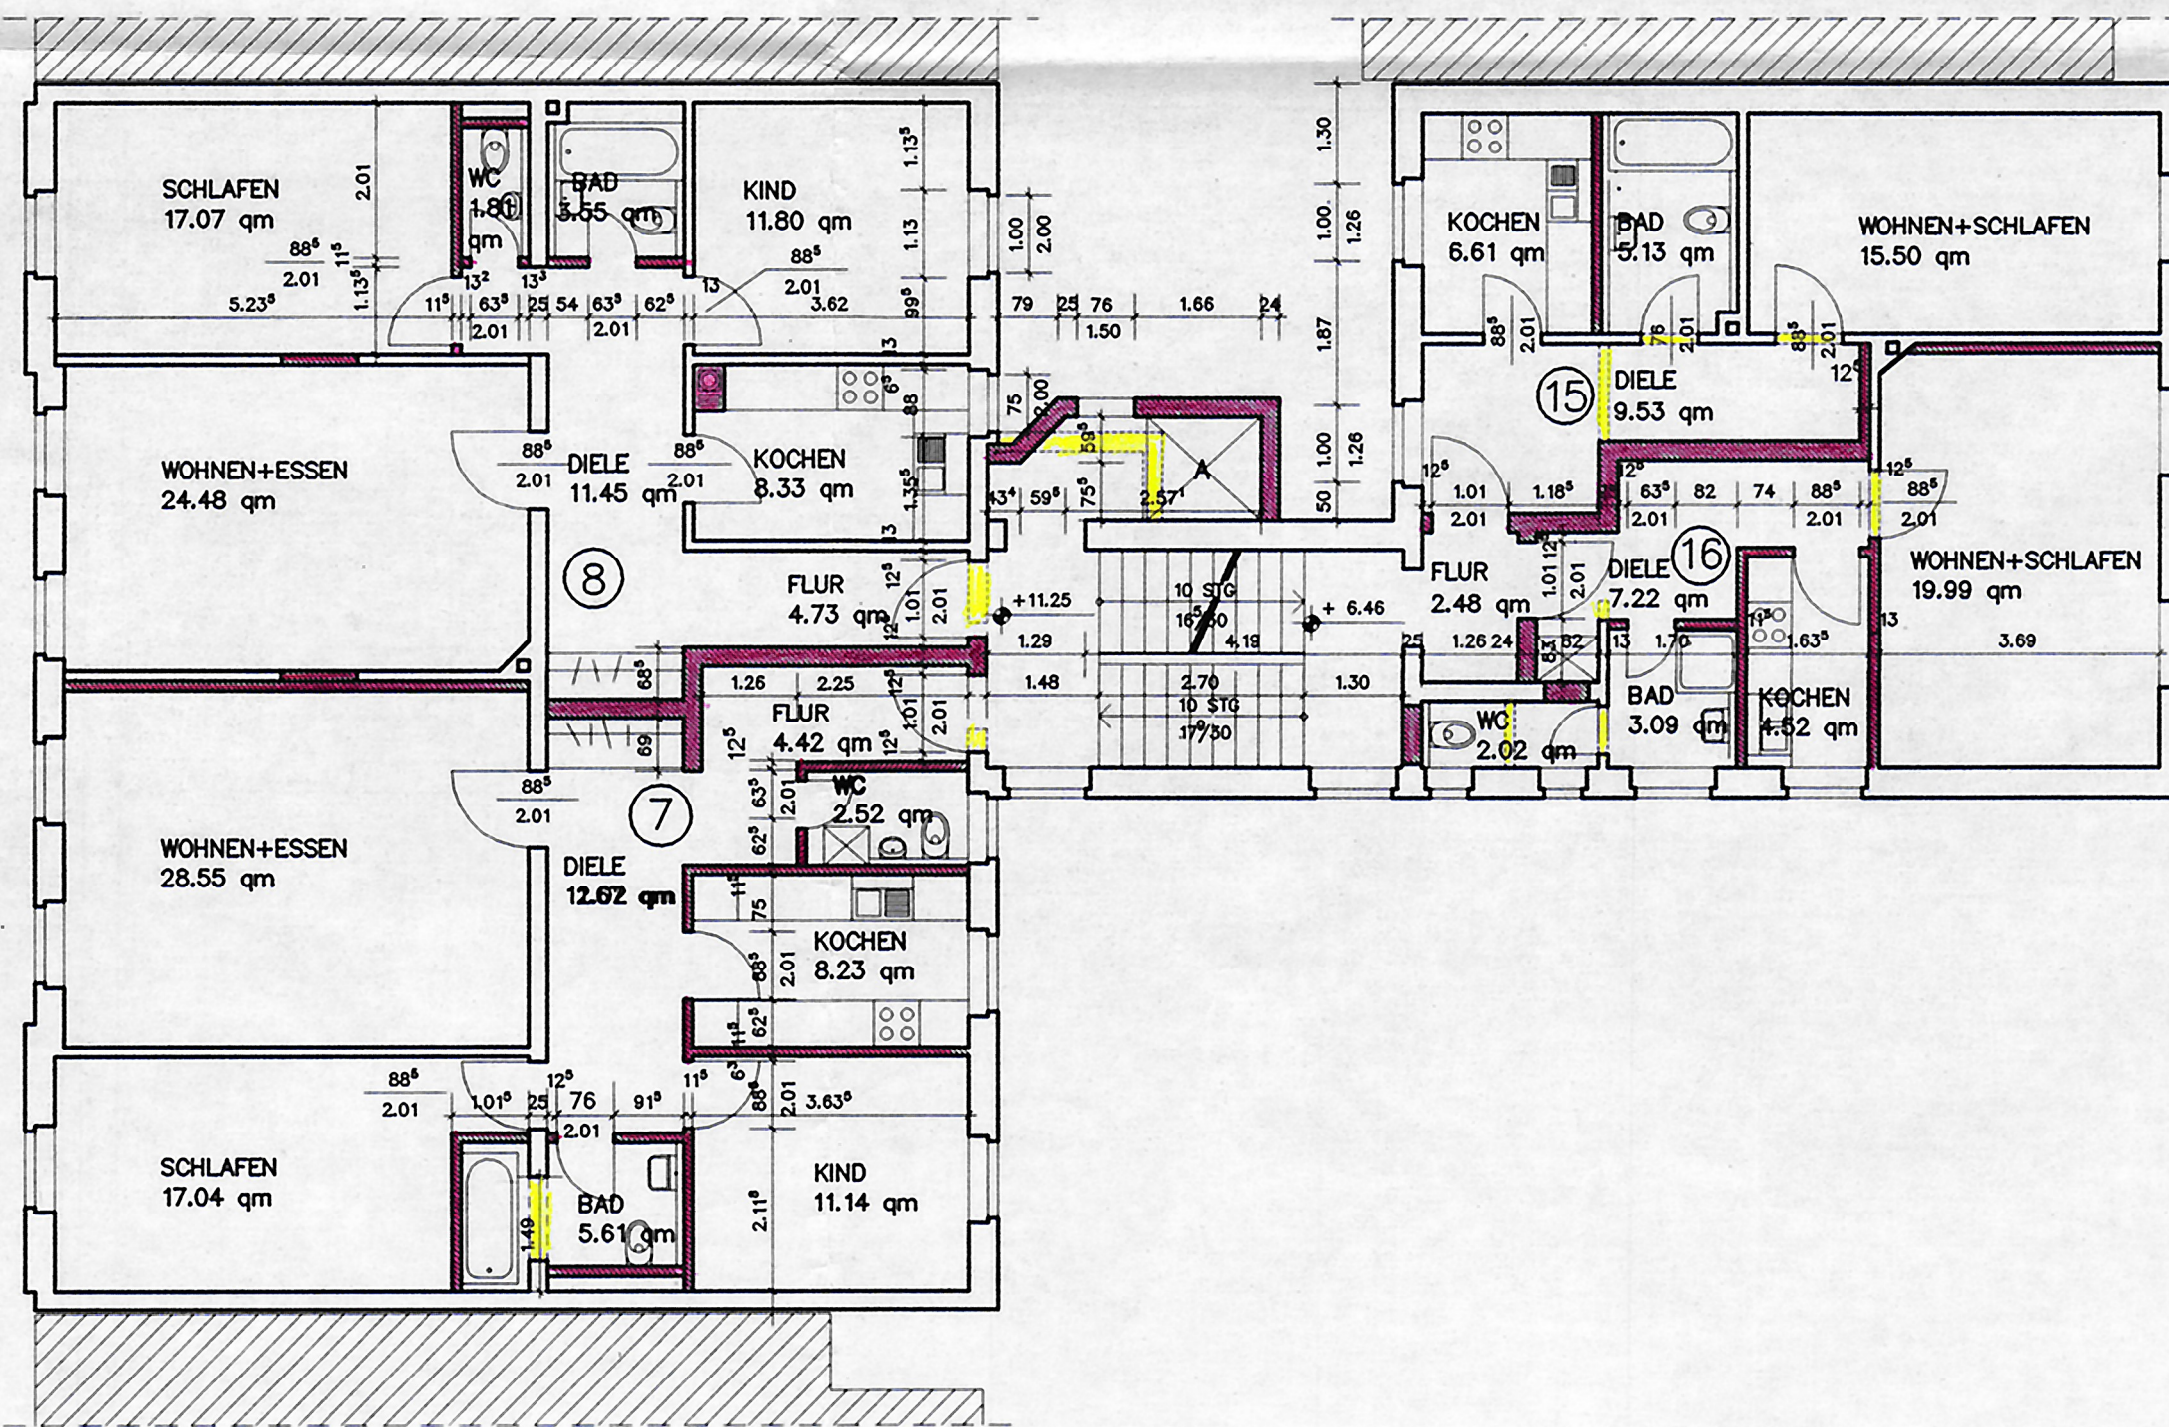


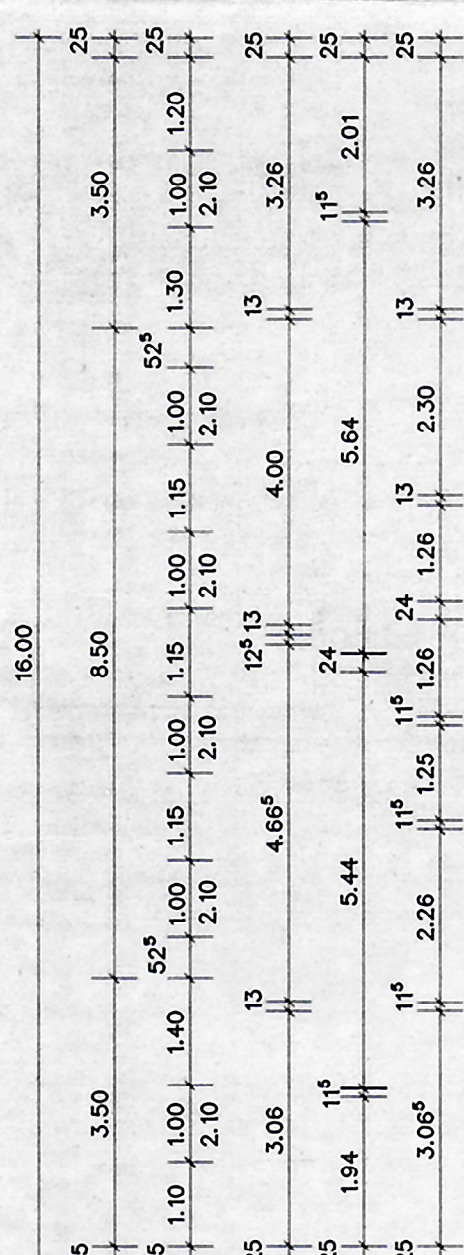

3. OBERGESCHOSS

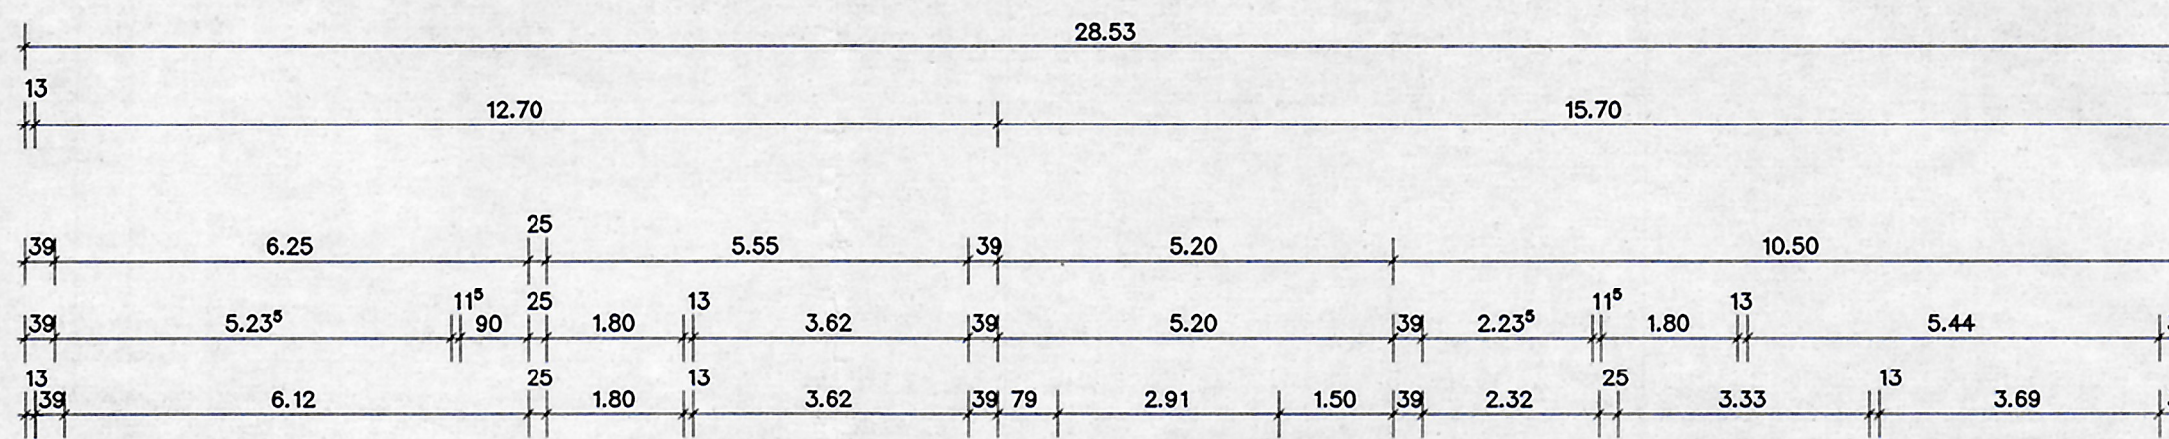

a	09.94	WOHNUNG.—EINGG./HAUPTGB.				J.AUGN	
INDEX	DATUM	ANWISUNG				NAM	
BAUTR	BGB GESELLSCHAFT SCHMELZER/BOSS/WEISSHUHN 90402 NURNBERG,FINDELGASSE 12						
PROJEKT	SANIERUNG u. UMBAU—MEHRFAMILIENWOHNHAUS 07545 GERA, BIELITZSTRASSE 7						
BAUTR	GRUNDRISS 3.OBERGESCH.						
GEZ.	DATUM	NAME		GEZ.	DATUM	NAME	
	09.94	J.AUGN			09.94	H.Wa	
STÄTTLEITE	STÄTTLEITE		PROJEKTNUMMER		STÄTT		
MAßSTAB	1: 100		A 2		PP 94193		A— 5/a
Tel.: 06131/613066 Fax.: 06131/613060				PLANUNGSPARTNER MAINZ Architekten und Ingenieure		06116 Mainz Rheinallee 106	