



Legende:	
Abbruch:	
Neu:	
Bestand:	

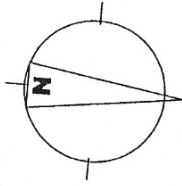

Baufürsichtlich geprüft
und mit Bauschein

AZ 1453/06

genehmigt

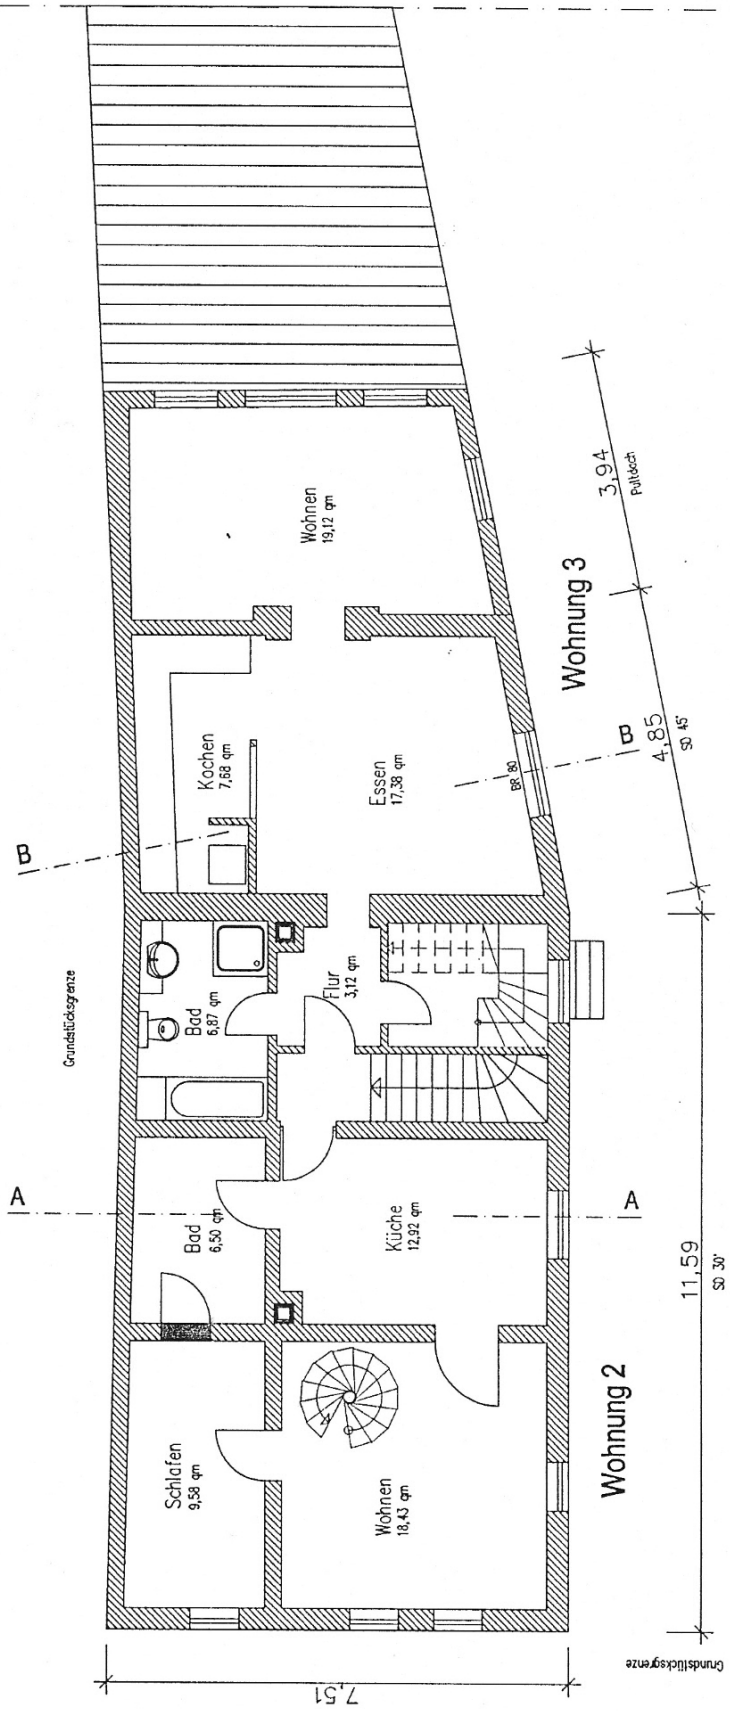

Bismarckstrasse
Grundstücksgrenze

OBERGESCHOSS