Gebäude I EG

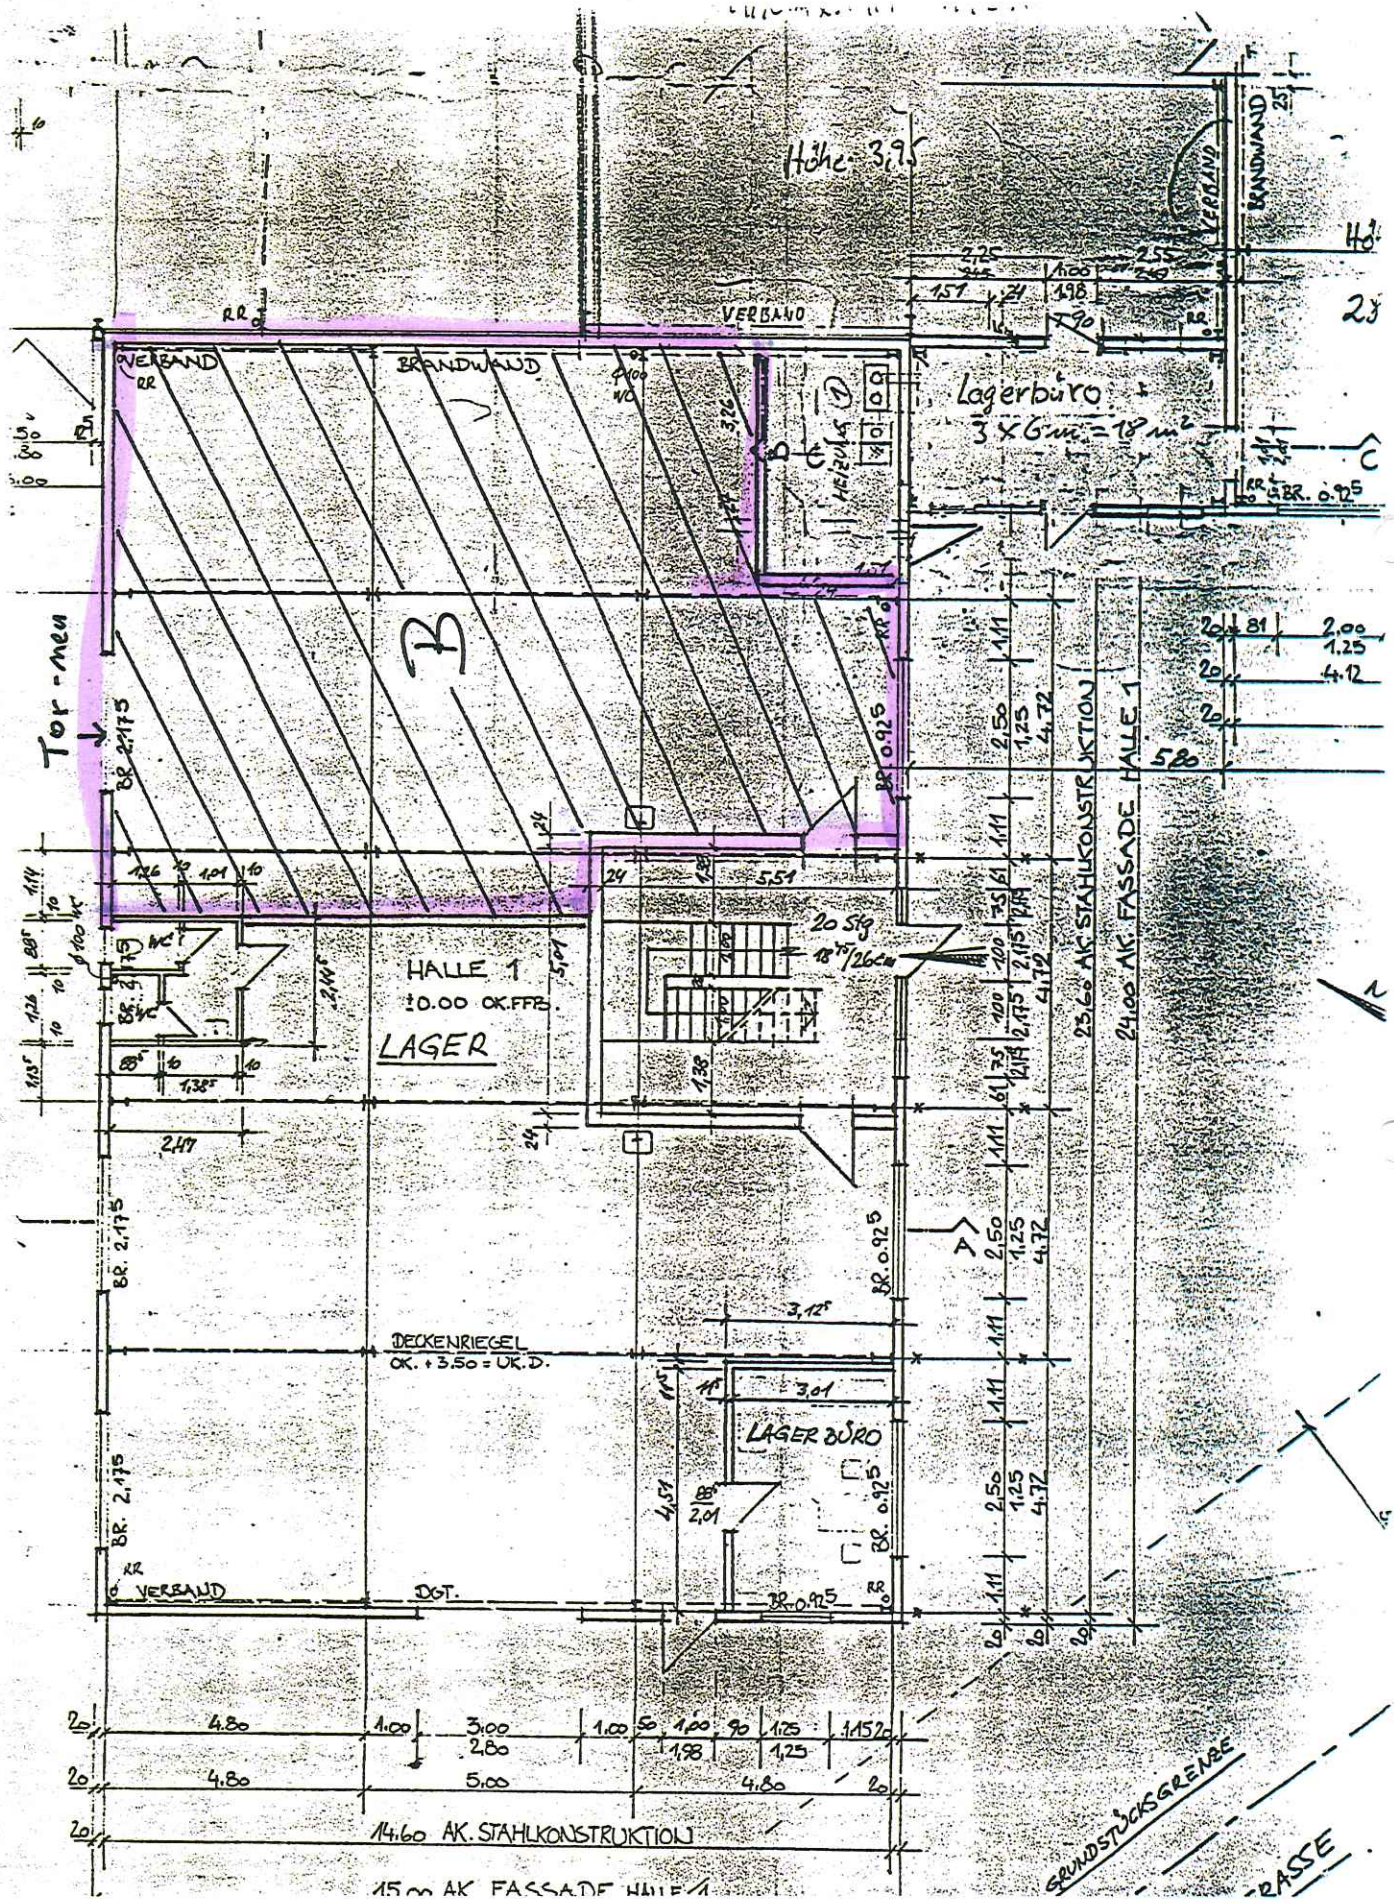
Höhe 3,95
VERBAND
BRANDWAND
Lagerbüro
3 x 6 m² = 18 m²
HEIZUNG
Tor - neu
HALLE 1
±0.00 OK.FFB.
LAGER
20 Stg
18 / 26 cm
DECKENRIEGEL
OK. + 3.50 = UK.D.
LAGERBÜRO
DGT.
23,60 AK. STAHLKONSTRUKTION
24,00 AK. FASSADE HALLE 1
14,60 AK. STAHLKONSTRUKTION
15 m AK. FASSADE HALLE 1
GRUNDSTÜCKSGRENZE