


Der aktuelle Grundriss weicht vom diesem Plan ab. Das Appartement wurde nachträglich eingerichtet. Die Aufteilung der Kellerräume ist ebenfalls leicht abweichend.

Appartement

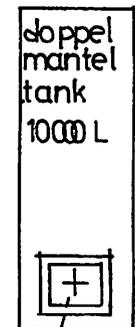

spül-abortwasser und schmutzwasser in stzg. 2% gef.


GEF. AM 14. 06
DER ARCHITEKT:

UNTERGESCHOSS M. 1:100

ANERKANNT:

S. Allwudin

STR. KANAL

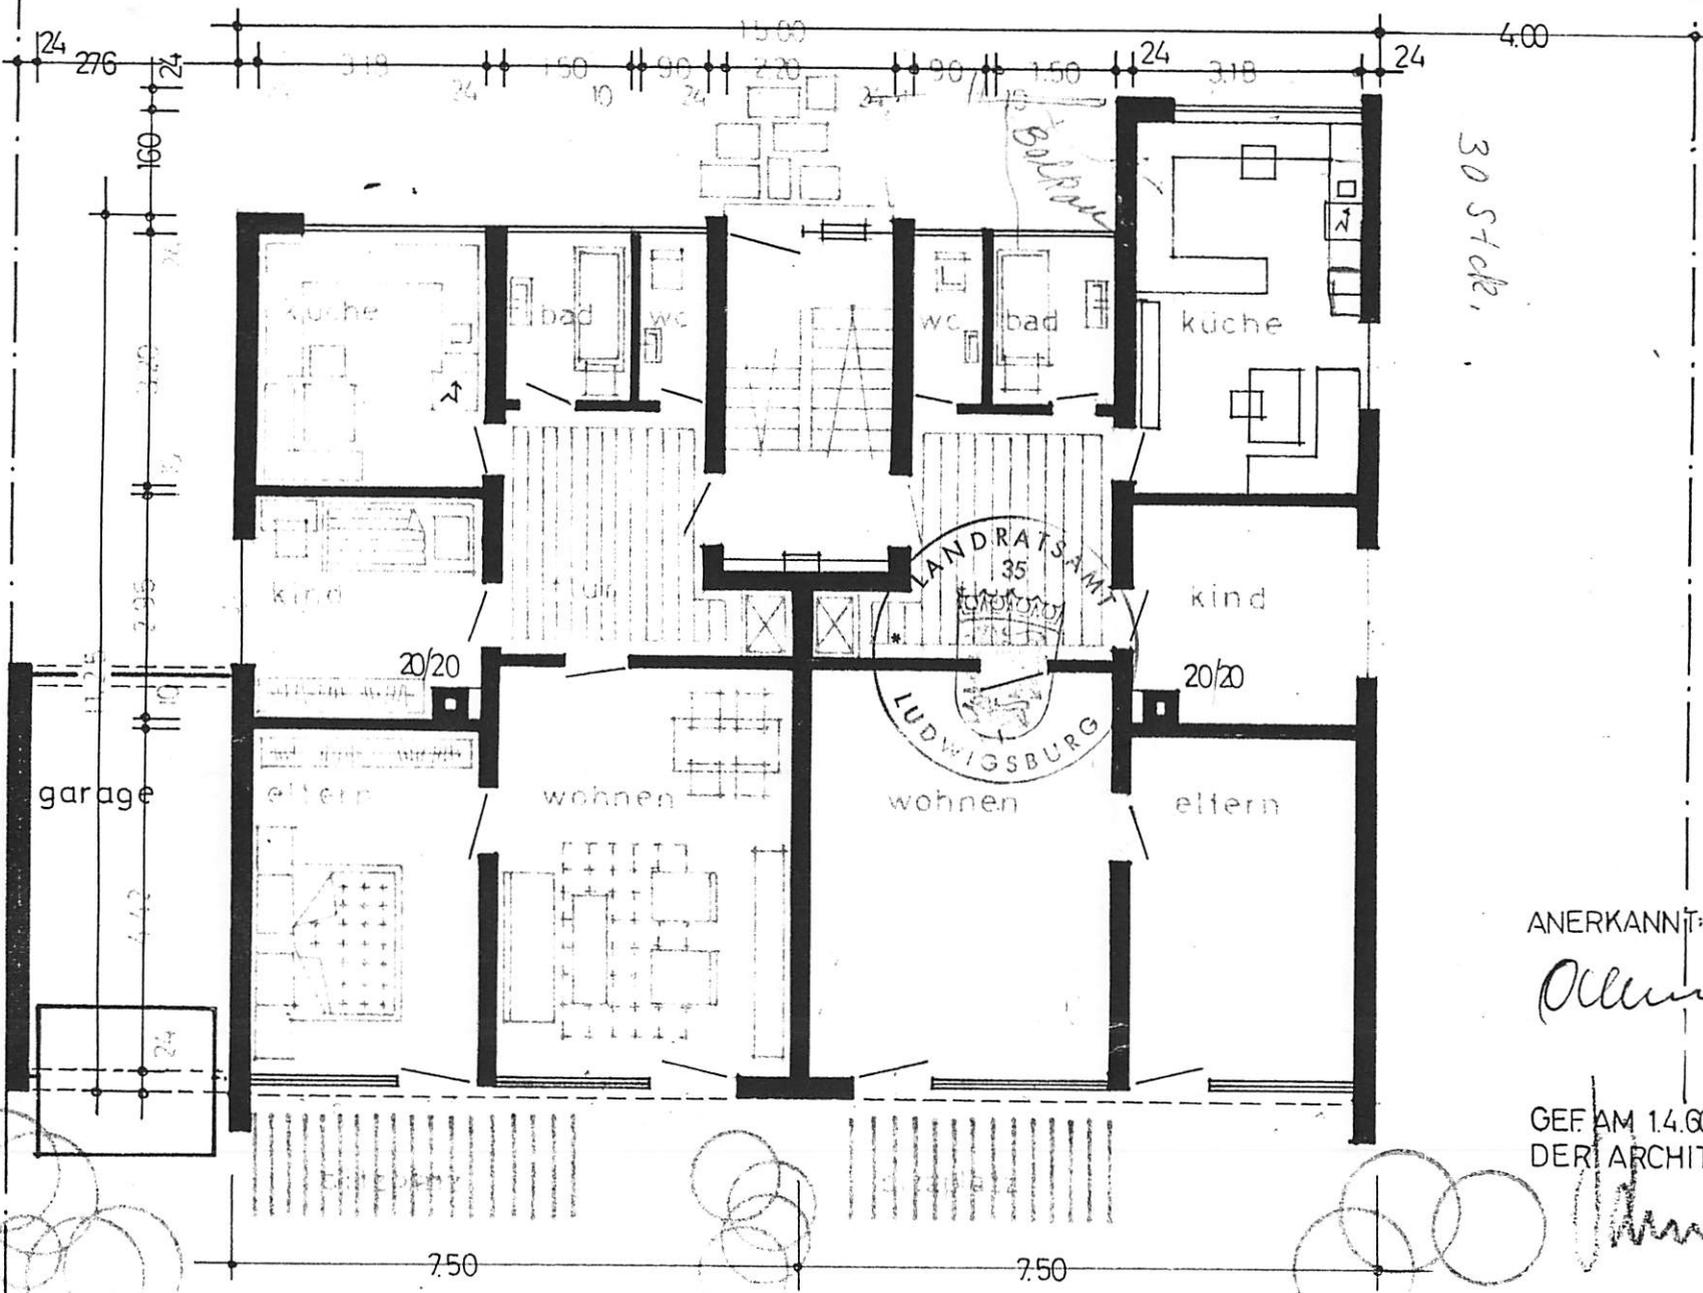

30 Stck.




ANERKANNT:

Ollendörfer

GEF AM 14.66
DER ARCHITEKT:

[Signature]


ERDGESCHOSS M 1:100

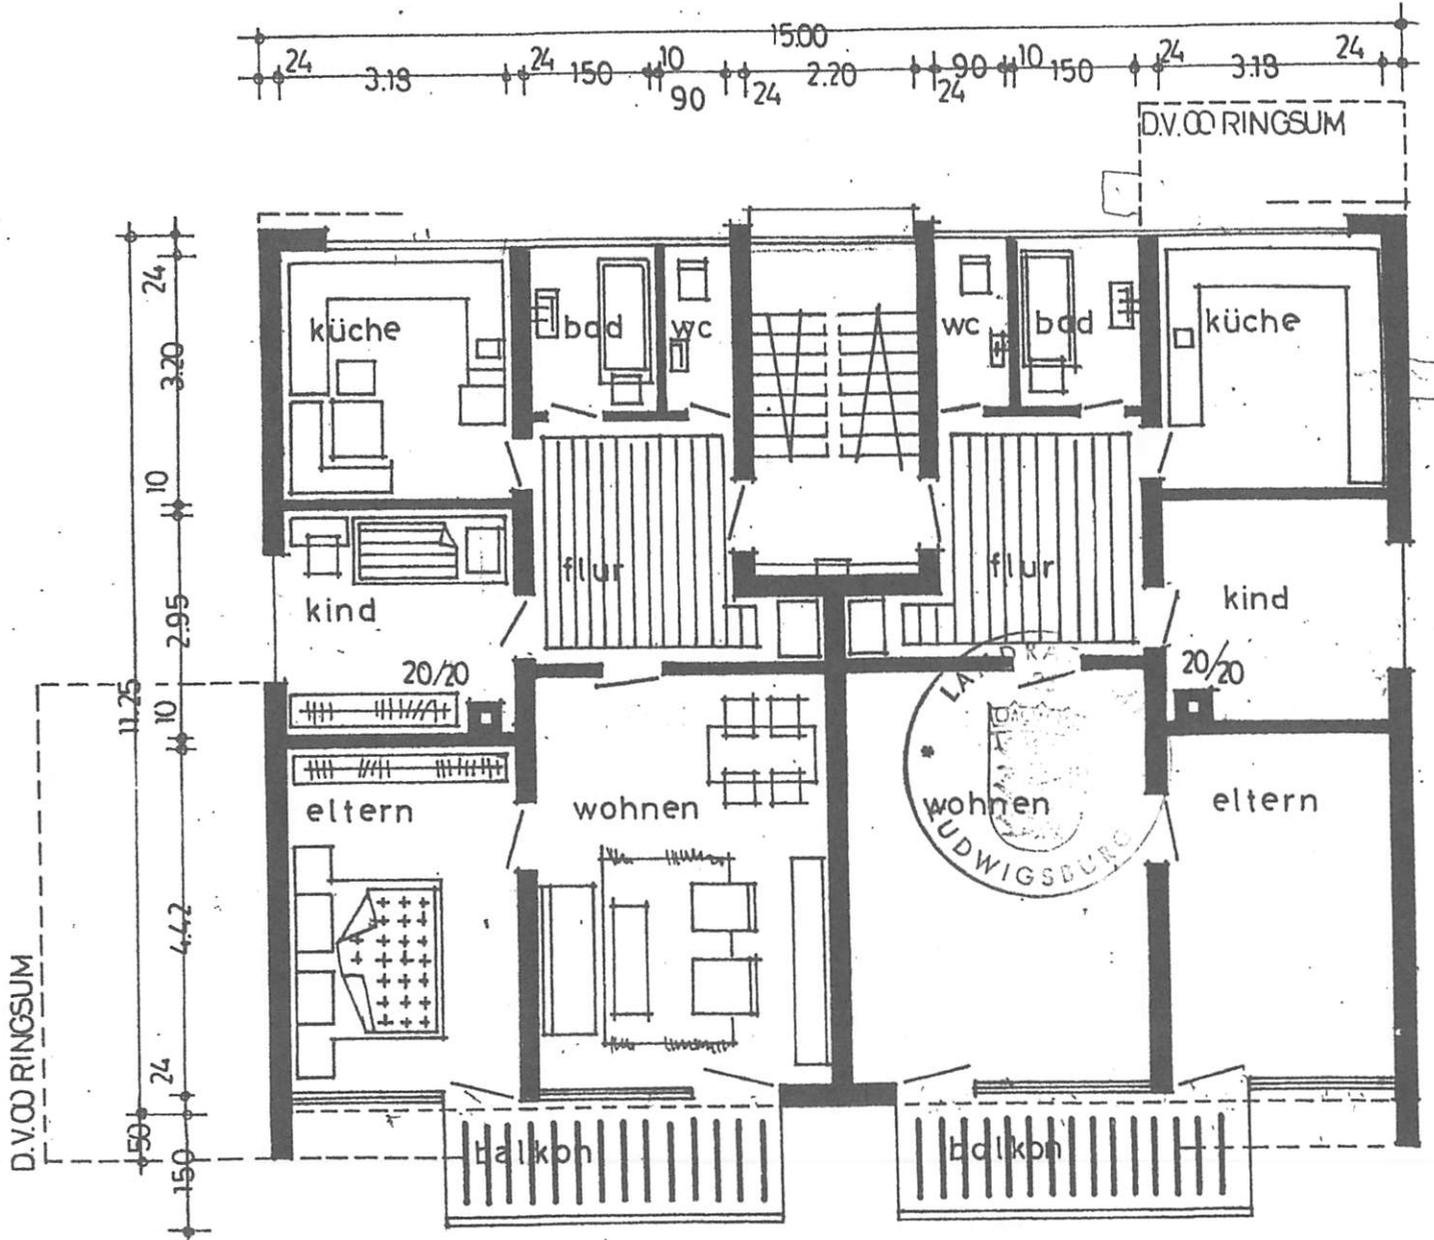

ANERKANNT:

GEF AM 1.4. GG
DER ARCHITEKT:


1. OBERGESCHOSS M. 1:100

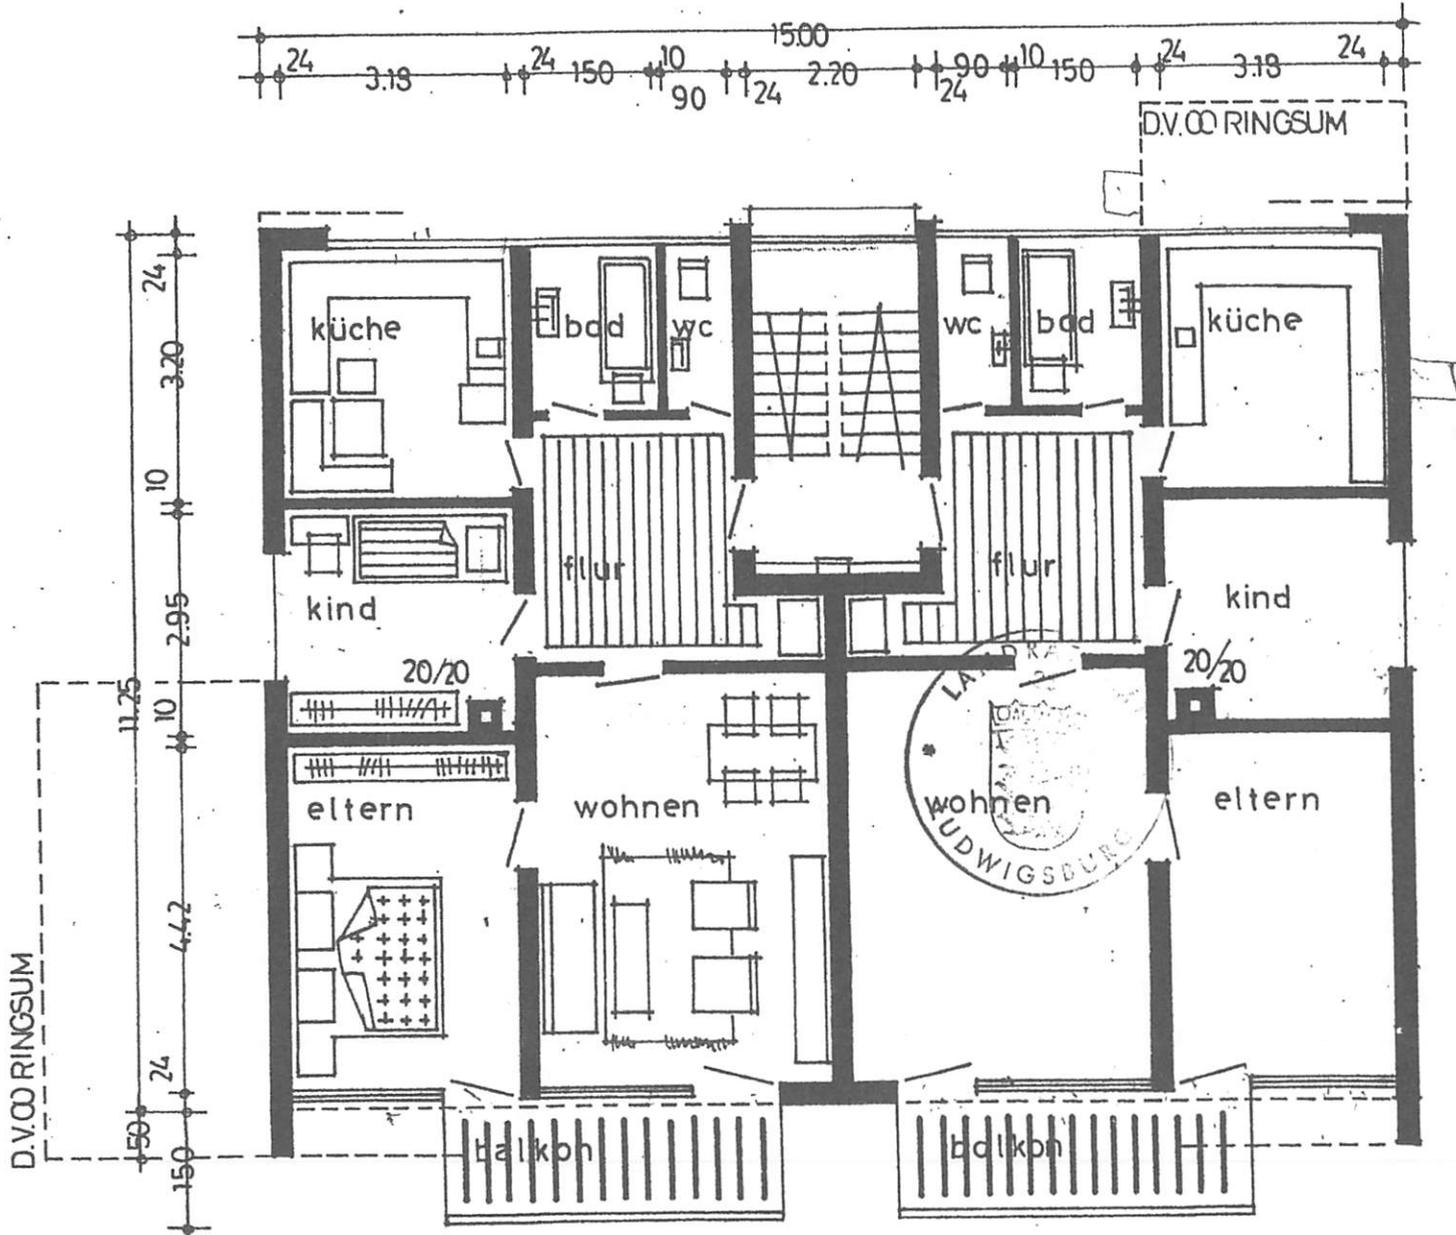

ANERKANNT:

GEF AM 1.4.66
DER ARCHITEKT:

1.OBERGESCHOSS M.1:100

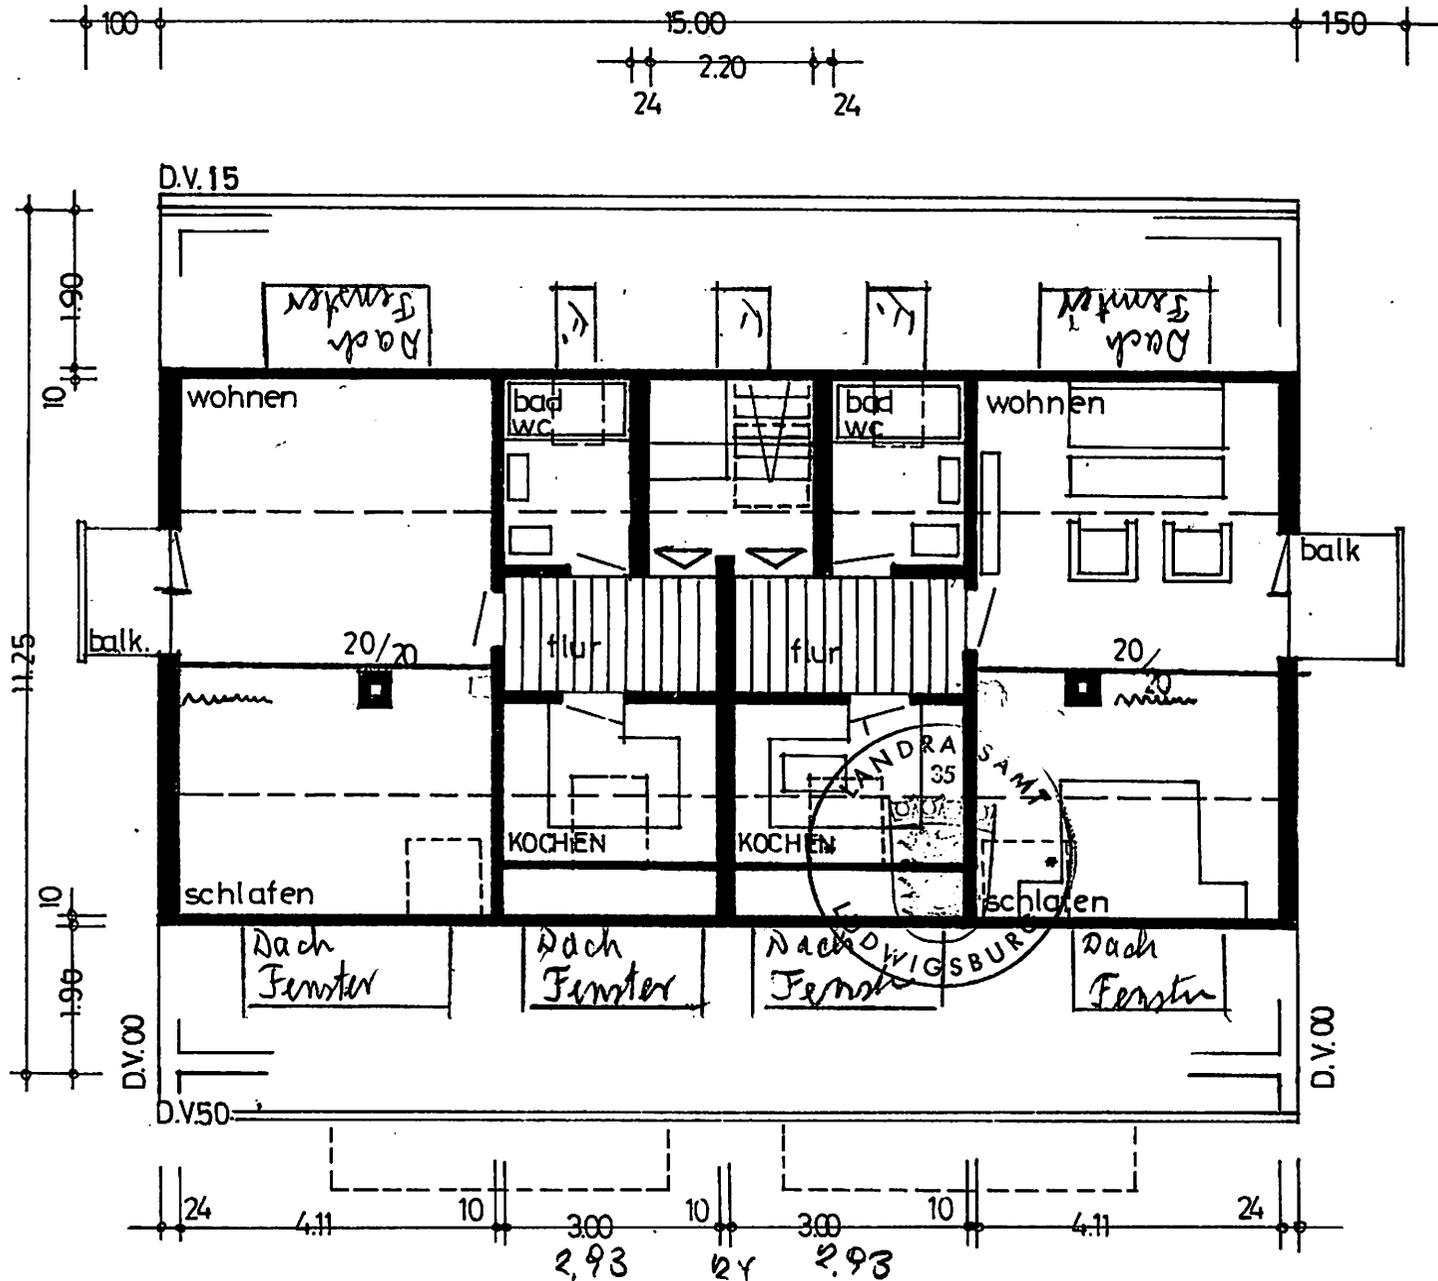

GEF AM 14.66
DER ARCHITEKT:

ANERKANNT:
[Signature]

DACHGESCHOSS M. 1:100