




EG

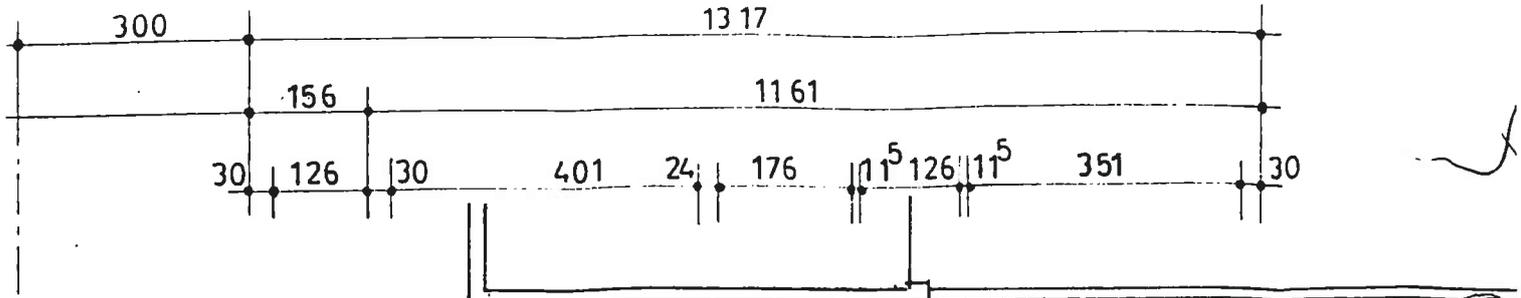

Der aktuelle Grundriß weicht vom diesem Plan leicht ab, da die ELW integriert wurde!

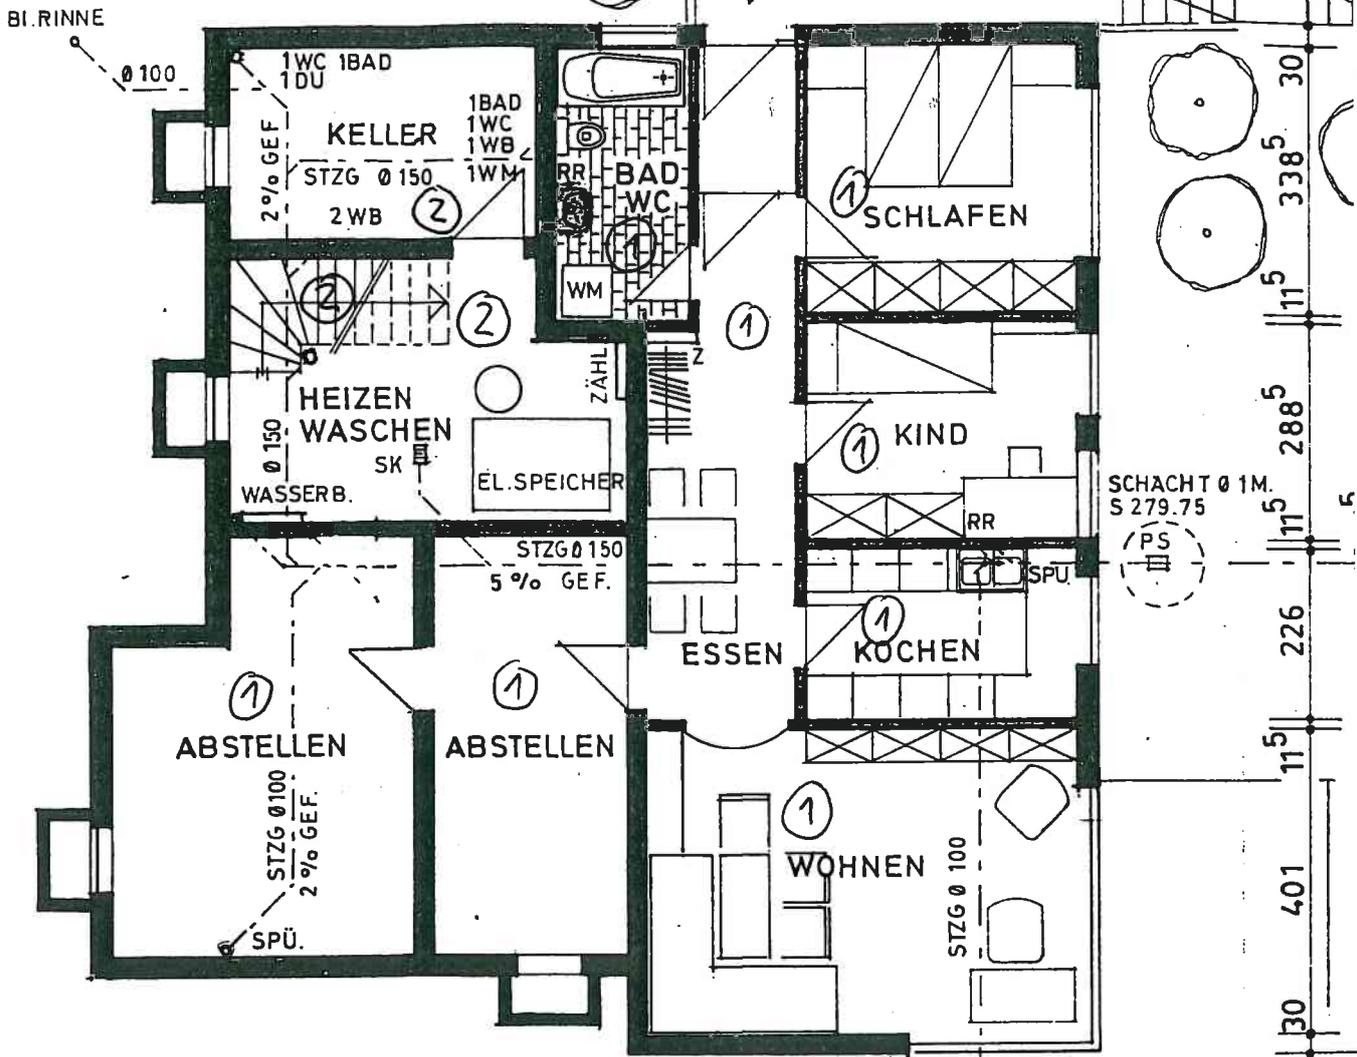

Der aktuelle Grundriß weicht vom diesem Plan leicht ab, da die ELW integriert wurde!

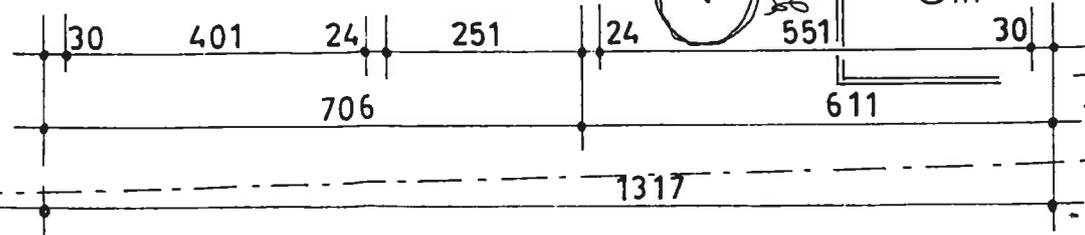

GG