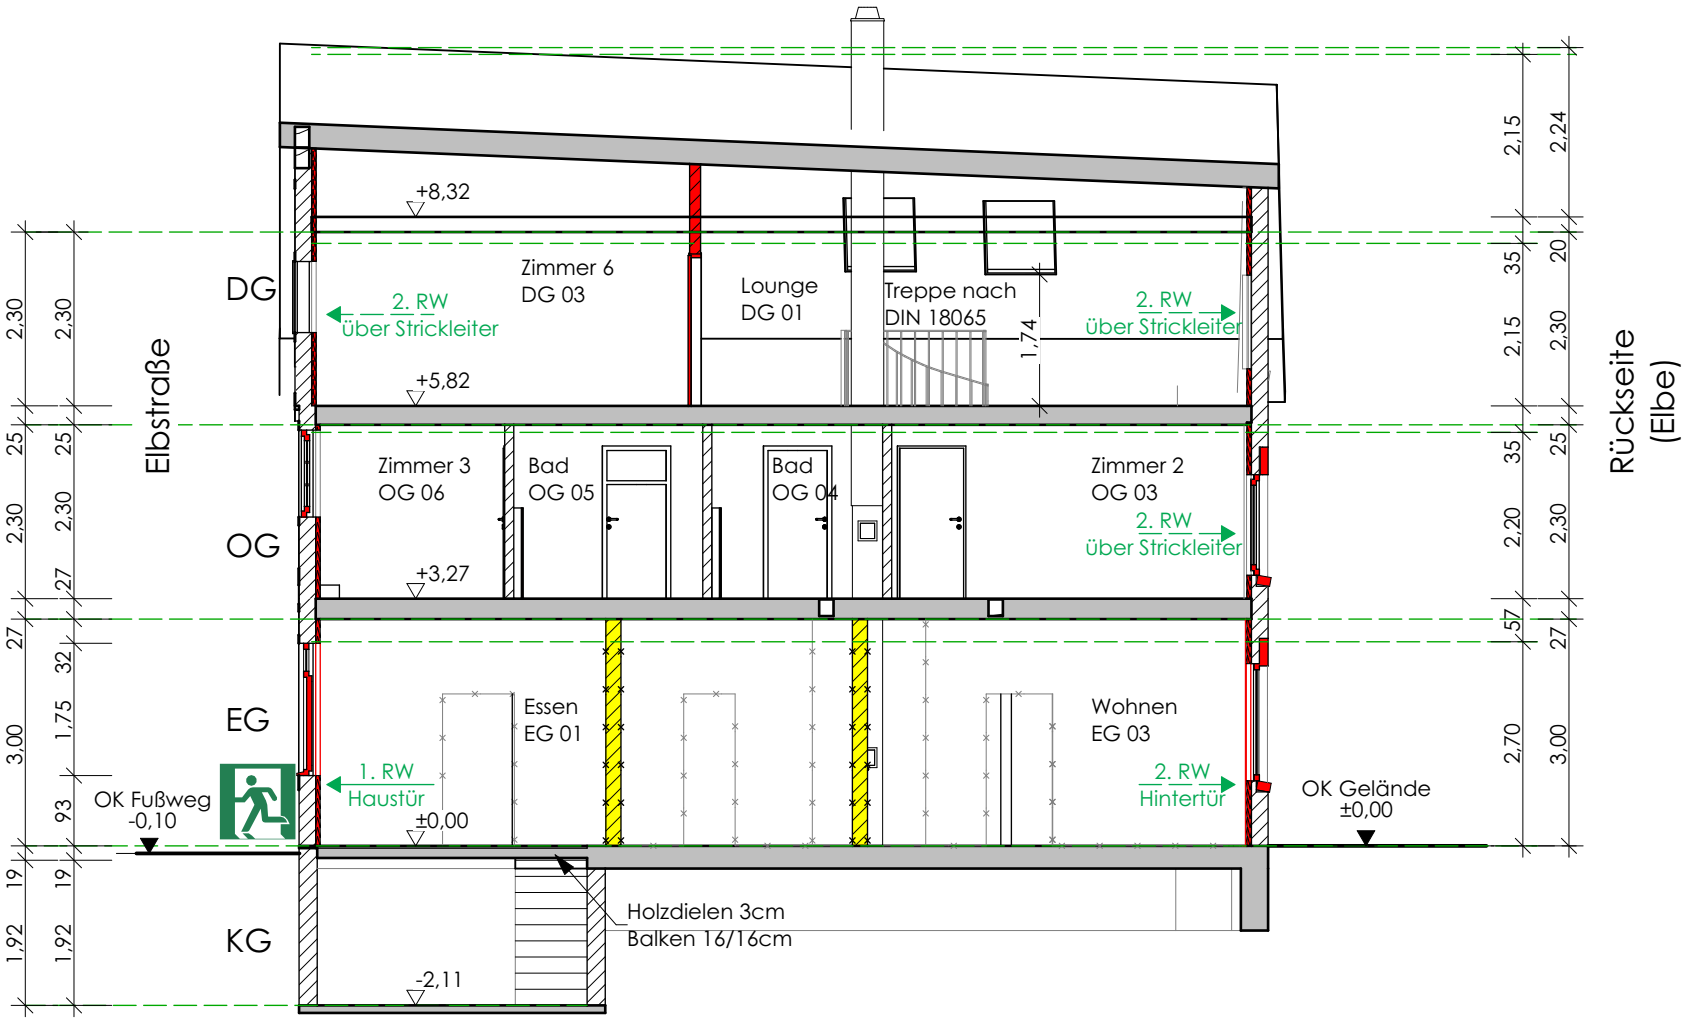

Schnitt A-A

Alle Fenster werden gegen neue Fenster ausgetauscht
Die Außenwände bekommen innen eine Holzfaserdämmung
mit Wandheizung und Lehmputz