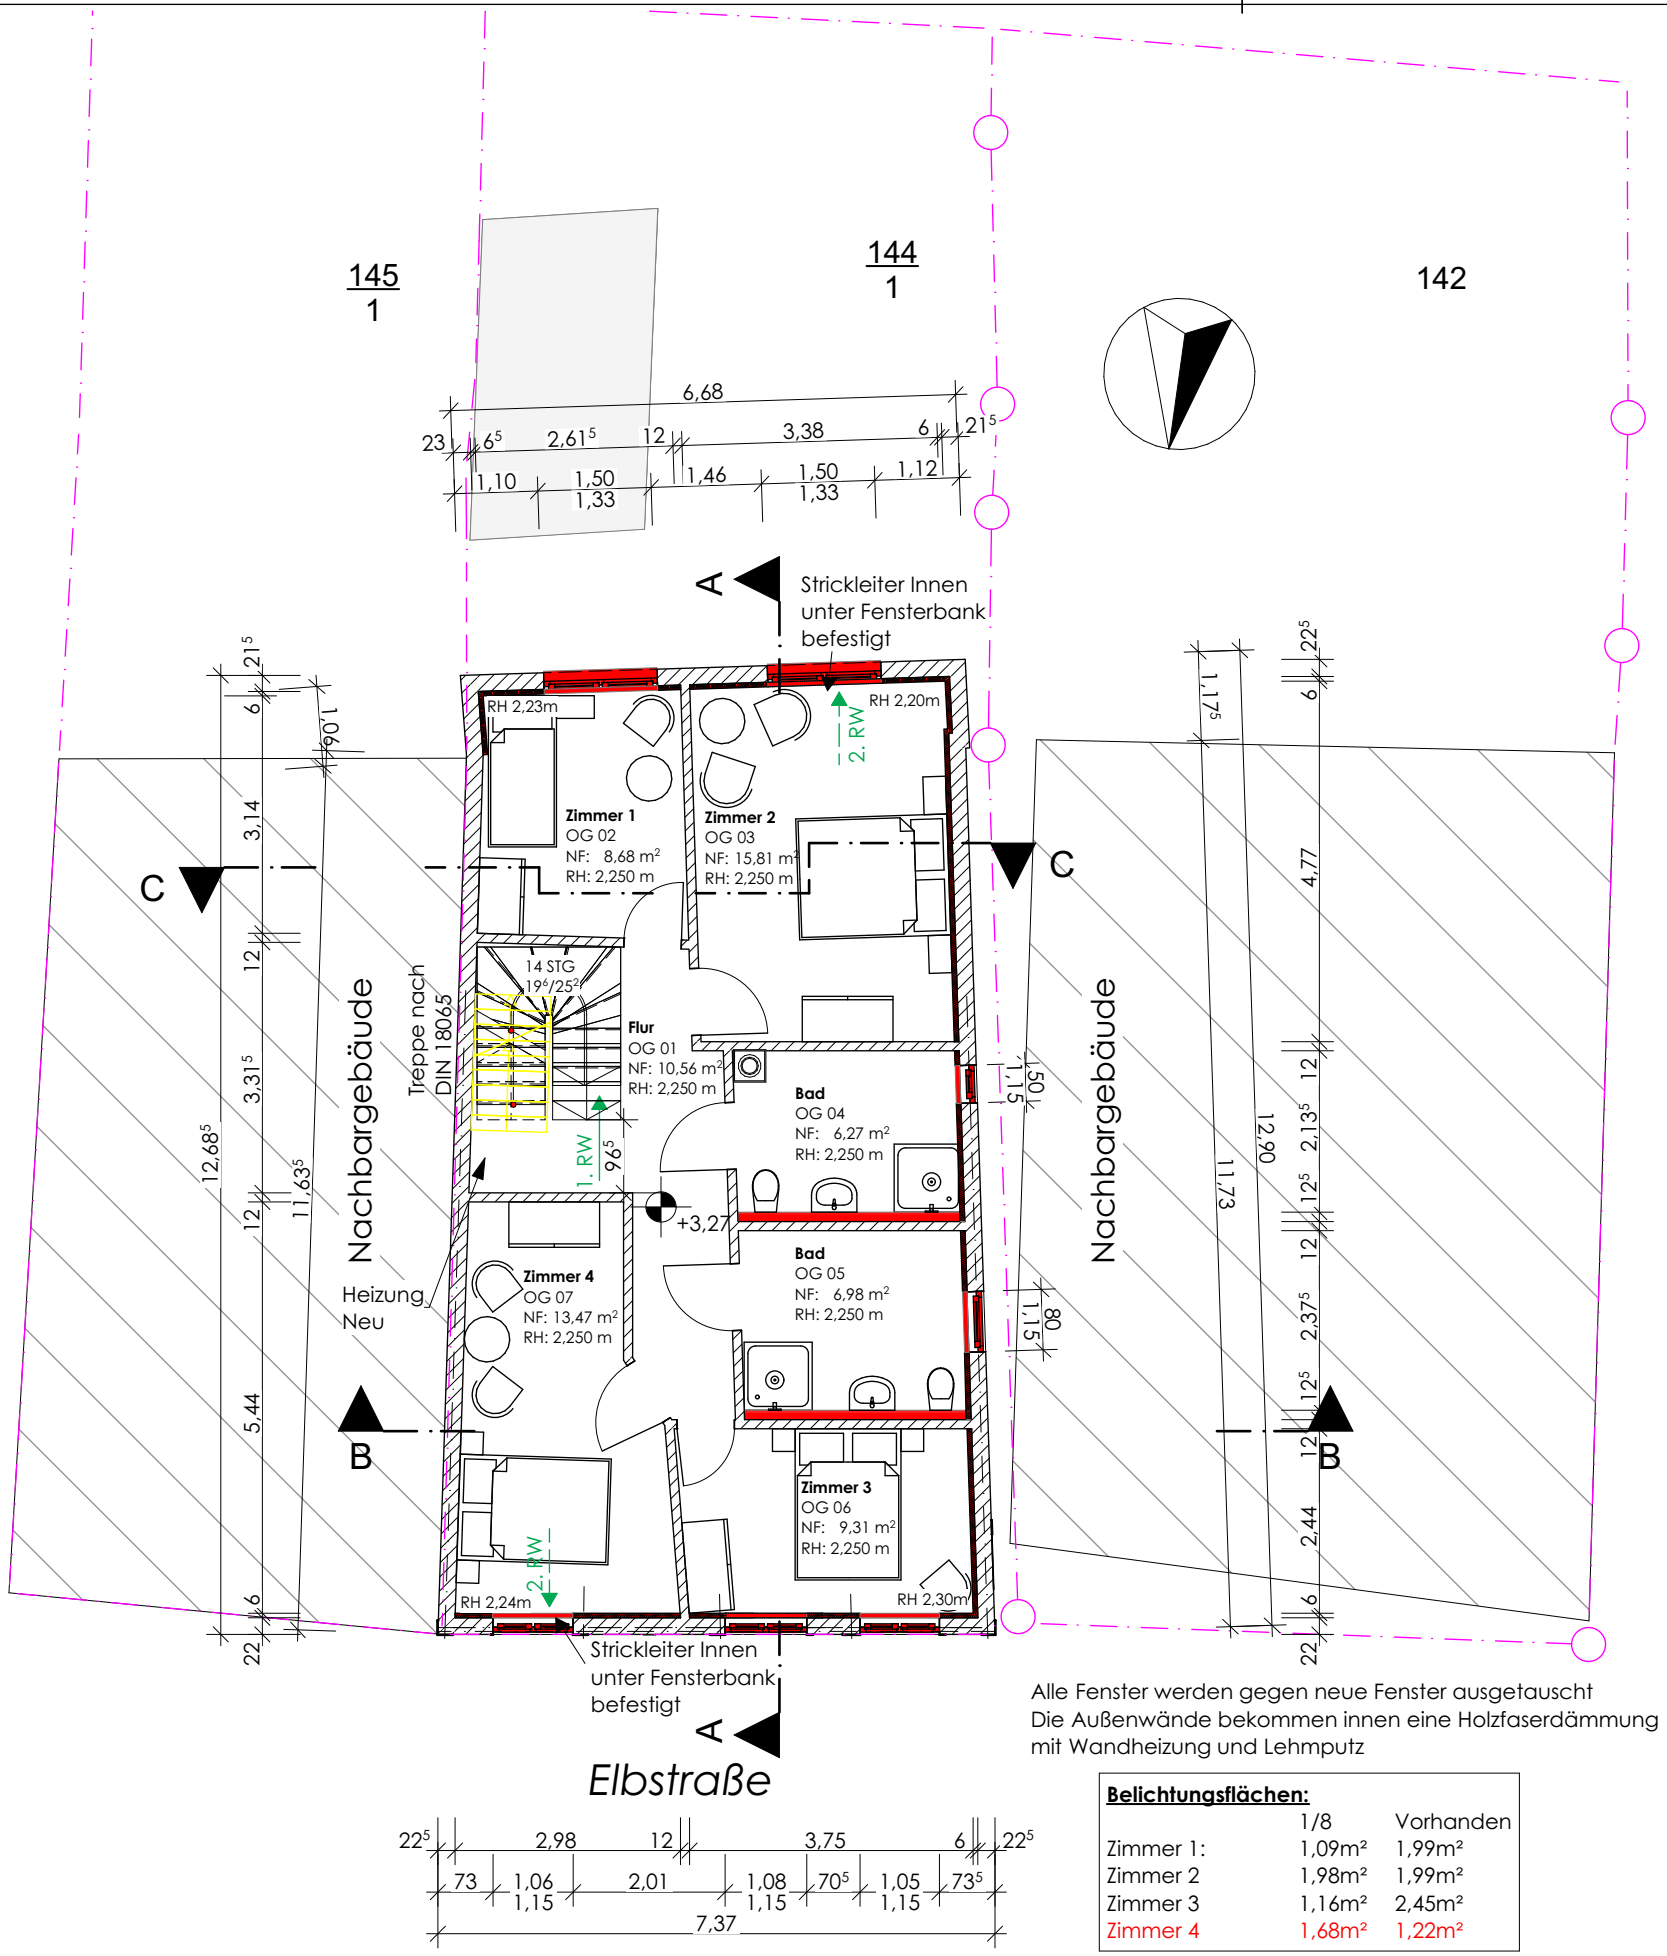

Alle Fenster werden gegen neue Fenster ausgetauscht
Die Außenwände bekommen innen eine Holzfaserdämmung
mit Wandheizung und Lehmputz

Belichtungsflächen:

	1/8	Vorhanden
Zimmer 1:	1,09m²	1,99m²
Zimmer 2	1,98m²	1,99m²
Zimmer 3	1,16m²	2,45m²
Zimmer 4	1,68m²	1,22m²

Grundriss Obergeschoss