



# Vermessungs- und Katasterverwaltung Niedersachsen

Gemeinde: Parsau  
Gemarkung: Croya  
Flur: 1 Flurstück: 22/17


# Liegenschaftskarte 1:1000

Standardpräsentation

Erstellt am 04.01.2018

N = 5823302

E = 32628953

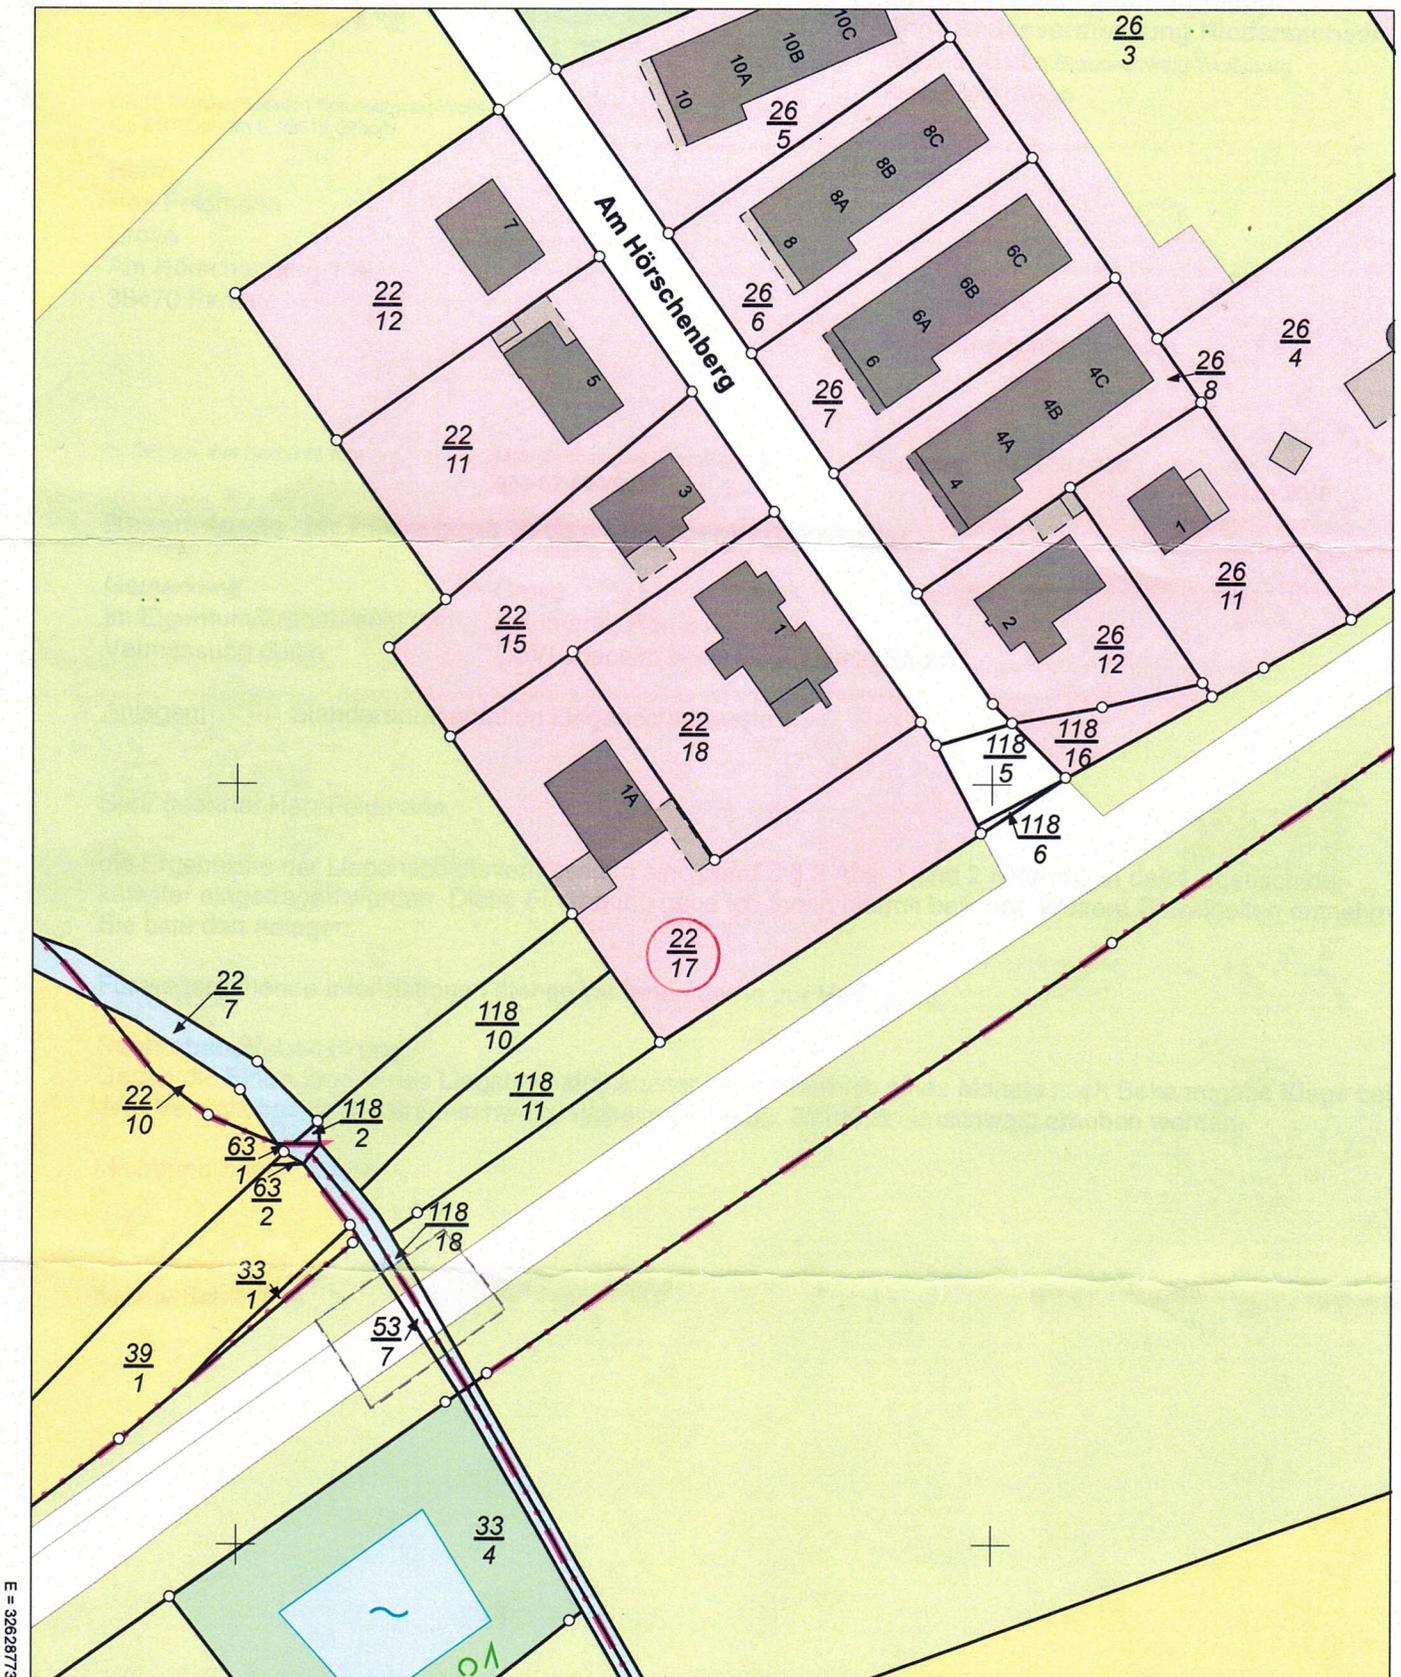

E = 32628773

N = 5823082

Maßstab 1:1000 0 10 20 30 Meter

### Verantwortlich für den Inhalt:

Landesamt für Geoinformation und Landesvermessung Niedersachsen  
- Katasteramt Gifhorn - Stand: 30.12.2017  
Am Schlossgarten 6  
38518 Gifhorn

### Bereitgestellt durch:

Landesamt für Geoinformation und Landesvermessung Niedersachsen  
- Katasteramt Gifhorn -  
Am Schlossgarten 6  
38518 Gifhorn

### Zeichen:

Die Verwertung für nichteigene oder wirtschaftliche Zwecke und die öffentliche Wiedergabe sind gemäß § 5 Niedersächsisches Gesetz über das amtliche Vermessungswesen vom 12. Dezember 2002 (Nds. GVBl. 2003) nur mit Erlaubnis der für den Inhalt verantwortlichen Behörde zulässig.