


BASISGESCHOSS

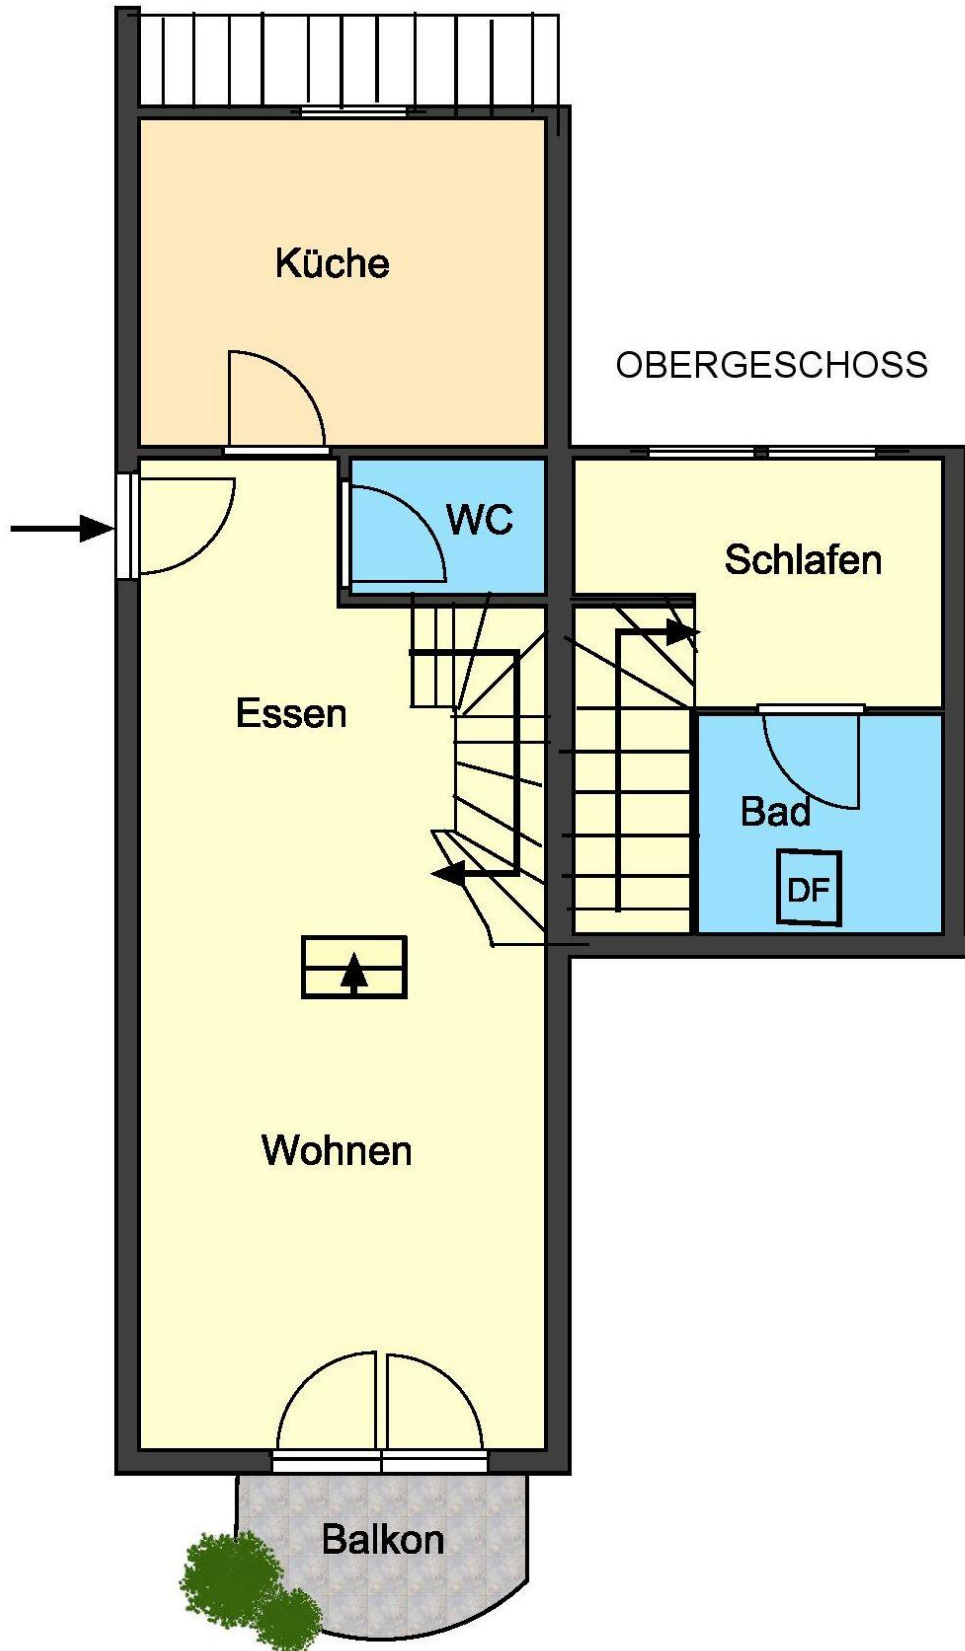

OBERGESCHOSS

Küche

WC

Schlafen

Essen

Bad

DF

Wohnen

Balkon