


Ebene 1 Wohnung 1.7

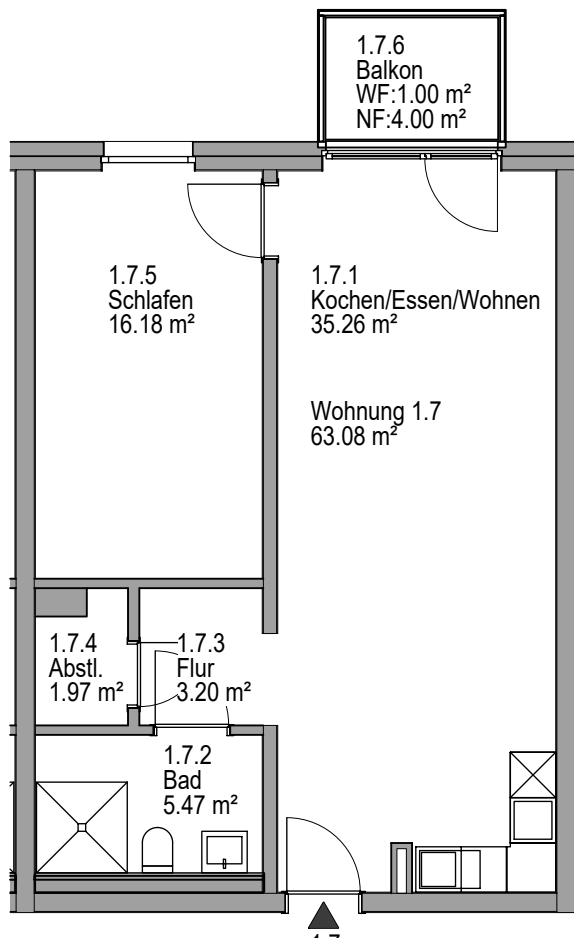


Die Wohnfläche berechnet sich aus allen Nutzflächen, wobei die Balkonflächen zu 1/4 zählen.

Wohnung 1.7
63,08 m²

Berechnung erfolgt nach WoFIV.

Wohnung 1.7 Maßstab 1:100

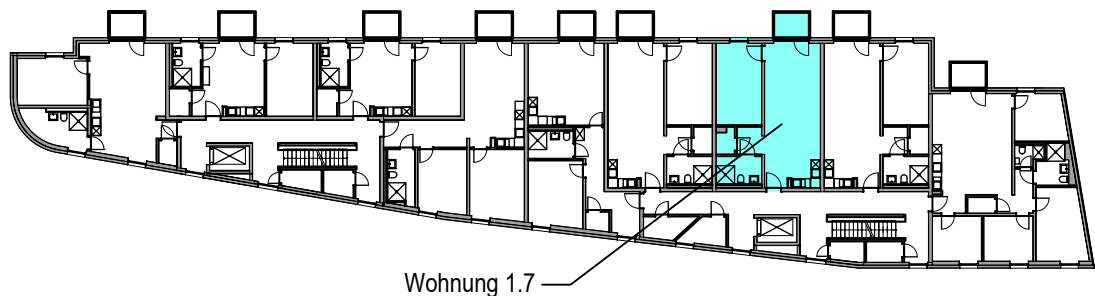

Ebene 1 Maßstab 1:500