


Ebene 4 Wohnung 4.1




Die Wohnfläche berechnet sich aus allen Nutzflächen, wobei die Balkonflächen zu 1/4 zählen.

Wohnung 4.1
71,84 m²

Berechnung erfolgt nach WoFIV.

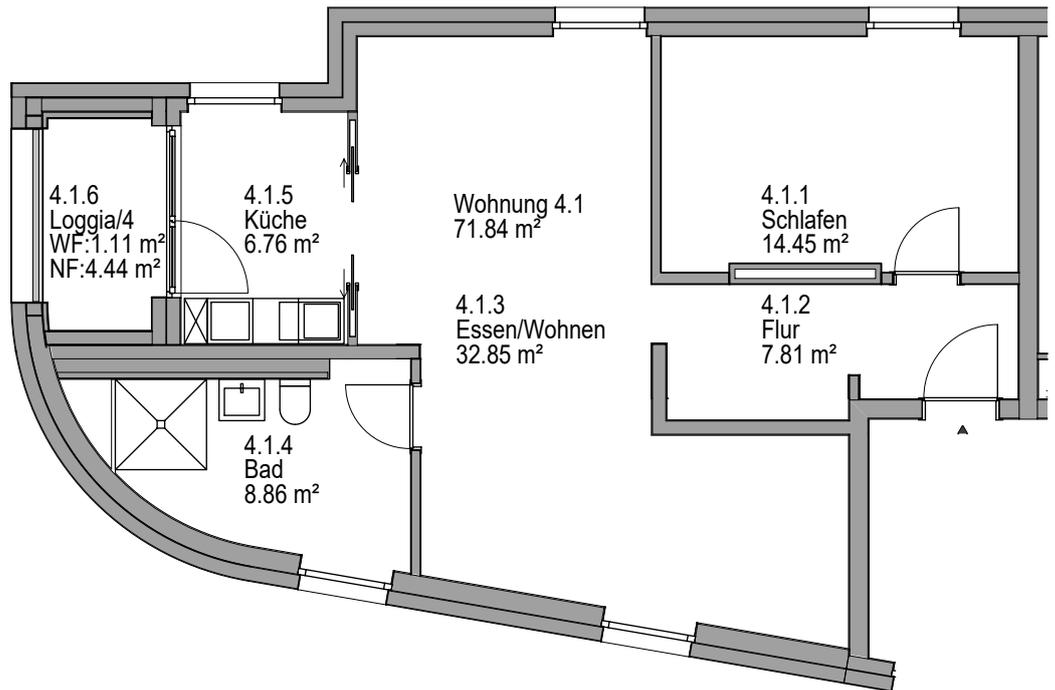

Wohnung 4.1 Maßstab 1:100

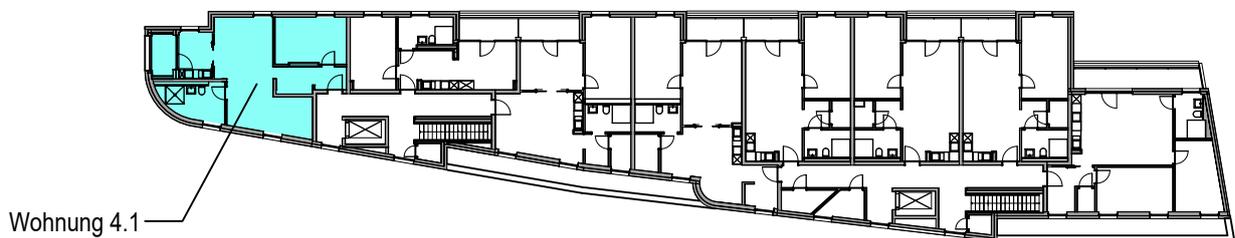

Ebene 4 Maßstab 1:500