



Vermessungs- und Katasterverwaltung Niedersachsen

Gemeinde: Deinste
Gemarkung: Deinste
Flur: 1 Flurstück: 15 / 38


Liegenschaftskarte 1:1000

Standardpräsentation

Erstellt am: 18.01.2024

N = 5933119


E = 32528755

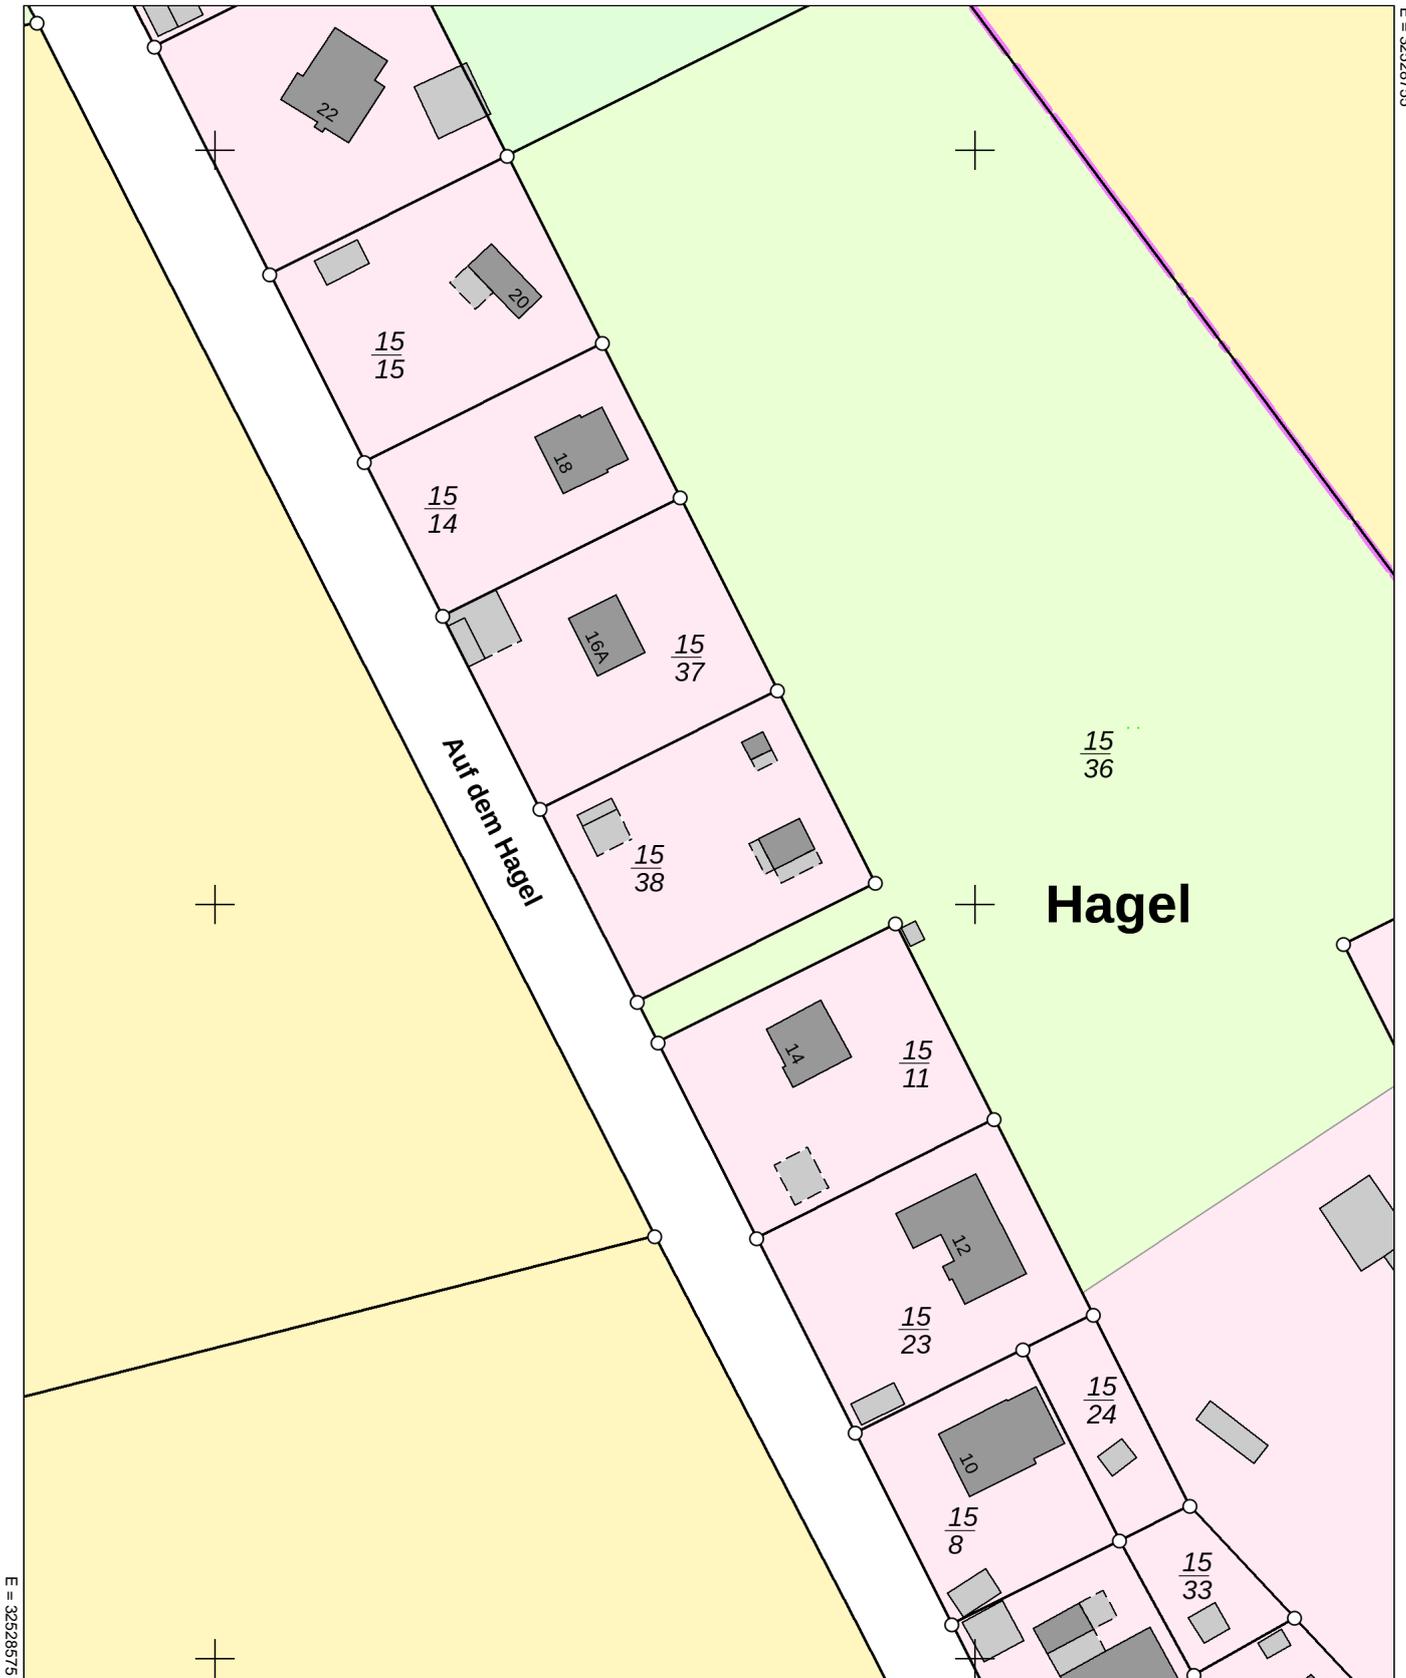

E = 32528755

N = 5932897

Maßstab 1 : 1000

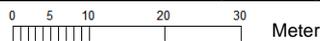

Meter

Verantwortlich für den Inhalt:

Landesamt für Geoinformation und Landesvermessung Niedersachsen
- Katasteramt Stade - Stand: 15.11.2023
Am Sande 4 B
21682 Stade

Bereitgestellt durch:

Landesamt für Geoinformation und Landesvermessung Niedersachsen

Zeichen: 20240118_73604

Bei einer Verwertung für nichteigene oder wirtschaftliche Zwecke oder einer öffentlichen Wiedergabe sind die Allgemeinen Geschäfts- und Nutzungsbedingungen (AGNB) zu beachten; ggf. sind erforderliche Nutzungsrechte über einen zusätzlich mit der für den Inhalt verantwortlichen Behörde abzuschließenden Nutzungsvertrag zu erwerben.