


Grundriss

Frommholdstraße 29, 21680 Stade, Niedersachsen, DE
ETAGEN: 3

Daniela Kleen
Besichtigungsbüro
info-kleen@web.de
Tel: 04771 68 69 265

▼ Erdgeschoss

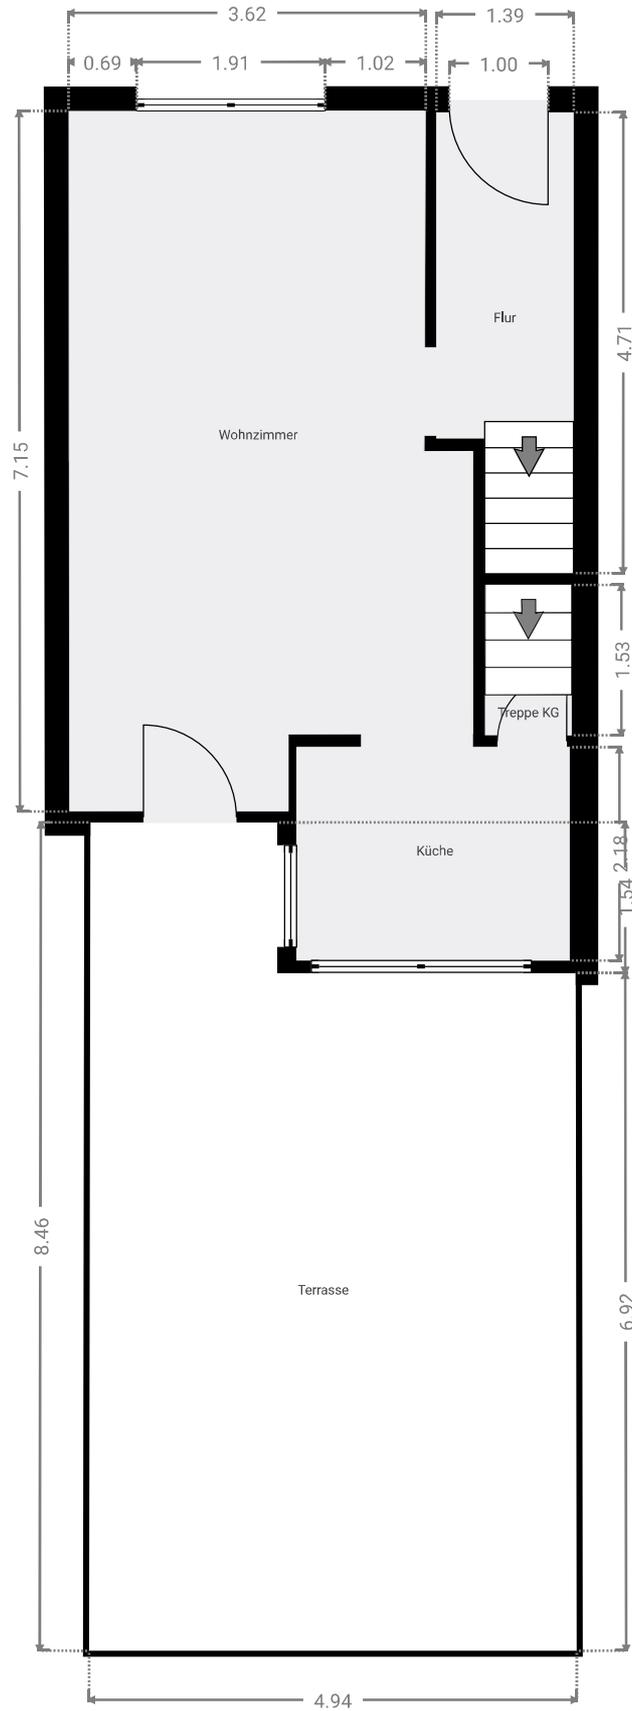

Grundlage für die Erstellung des Grundrisses ist eine Besichtigung mit Aufmaß vor Ort. Für die Richtigkeit der Daten wird keine Haftung übernommen.

0 1 2 3m

1:77

Page 1/9