


Anlage zur Bauantragstellung
(nach § 35a, BauO)
Az: 00165-24-27
Baugenehmigung geprüft
Stade, am 10. Juli 2024

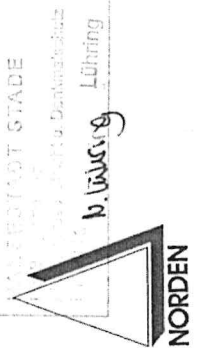

W1 EG = 116,82 M²
W2 EG = 79,52 M²

ALT
NEU
ABBRUCH

Thomas Kornetzki
Baugeschäft • Meisterbetrieb
Ersकिनstraße 4
21717 Schwinge
Tel.: 04149-932398
Fax: 04149-932656

BAUVORHABEN: UMBAU EINES VORHANDENEN WOHNNHAUSES IN EIN
EINZELHAUS MIT ZWEI WOHNHEITEN UND
NEUBAU EINES CARPORTS





BAUHERR: DIRK SCHUKNECHT
WAAGEWEG 8
21683 STADE

DARSTELLUNG: ERDGESCHOSS

DATUM: 16.04.2024
GEÄNDERT:
MAßSTAB: 1:100 T. STADE
BAUHERR: Eng 13. Juni 2024

ENTWURFSVERFASSER:

signiert von:
Kornetzki,
Thomas Franko
am: 19.06.2024
mit:
digitalseal
by seccrypt

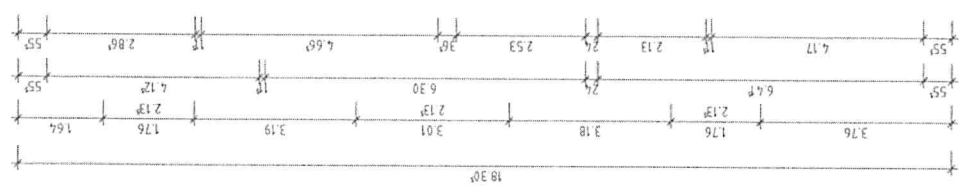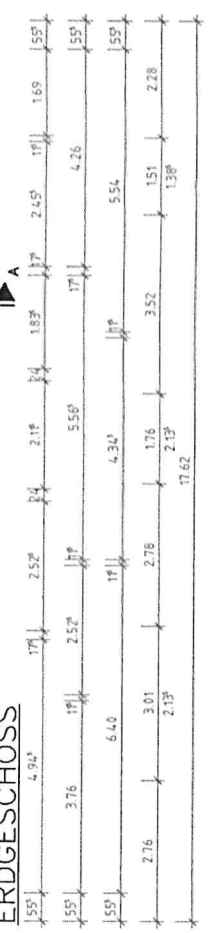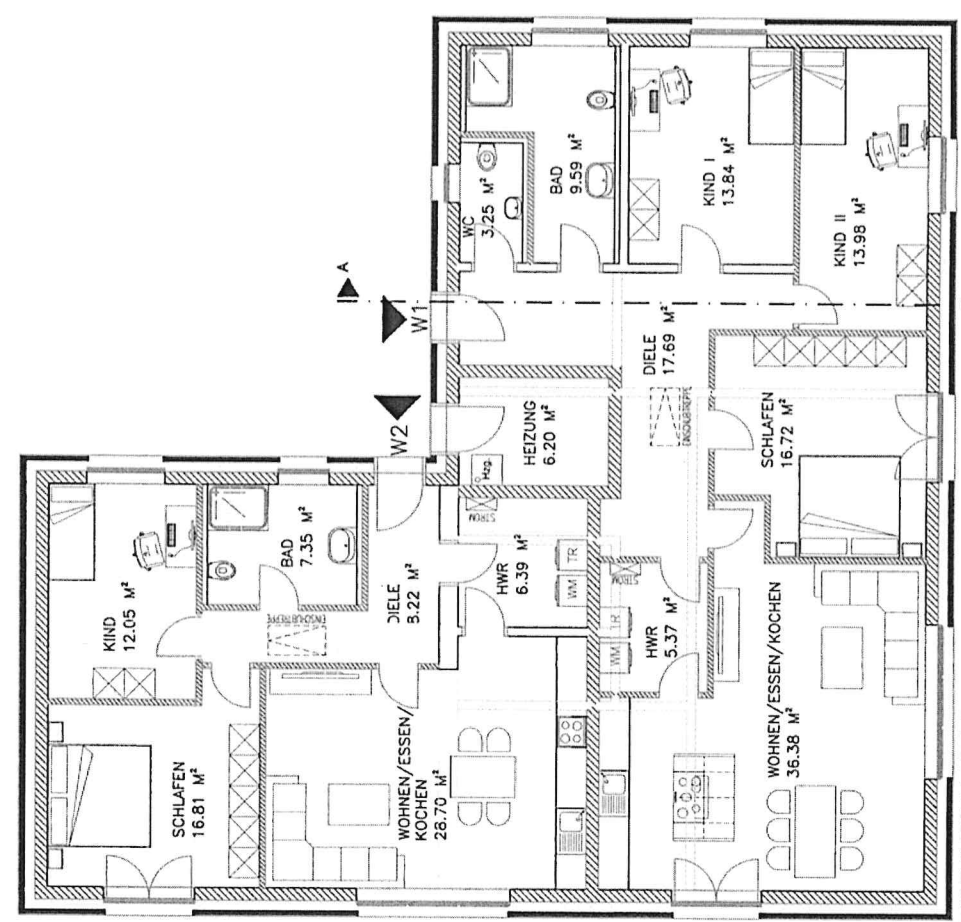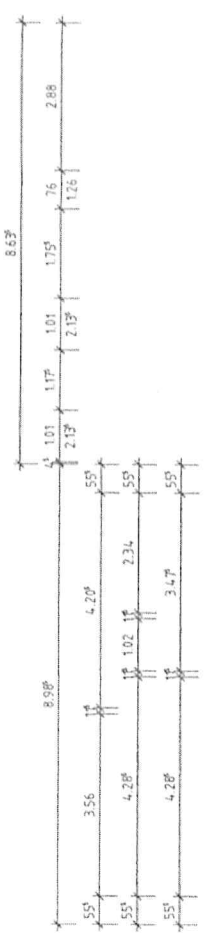

ALLE MAßE SIND AM BAU ZU PRÜFEN

Wohnfläche

WG 1

Wohnen/Essen/Kochen	=	36,38 qm
HWR	=	5,37 qm
Diele	=	17,69 qm
WC	=	3,25 qm
Bad	=	9,59 qm
Kind I	=	13,84 qm
Kind II	=	13,98 qm
Schlafen	=	16,72 qm

	Gesamt	= 116,82 qm
		=====

WG 2

Wohnen/Essen/Kochen	=	28,70 qm
Schlafen	=	16,81 qm
Kind	=	12,05 qm
Bad	=	7,35 qm
Diele	=	8,22 qm
HWR	=	6,39 qm

	gesamt	= 79,52 qm
		=====
	Wohnfläche gesamt	= 196,34 qm
		=====