


REGENWASSER, P, GRUNDSTÜCK
VERSICKERN.

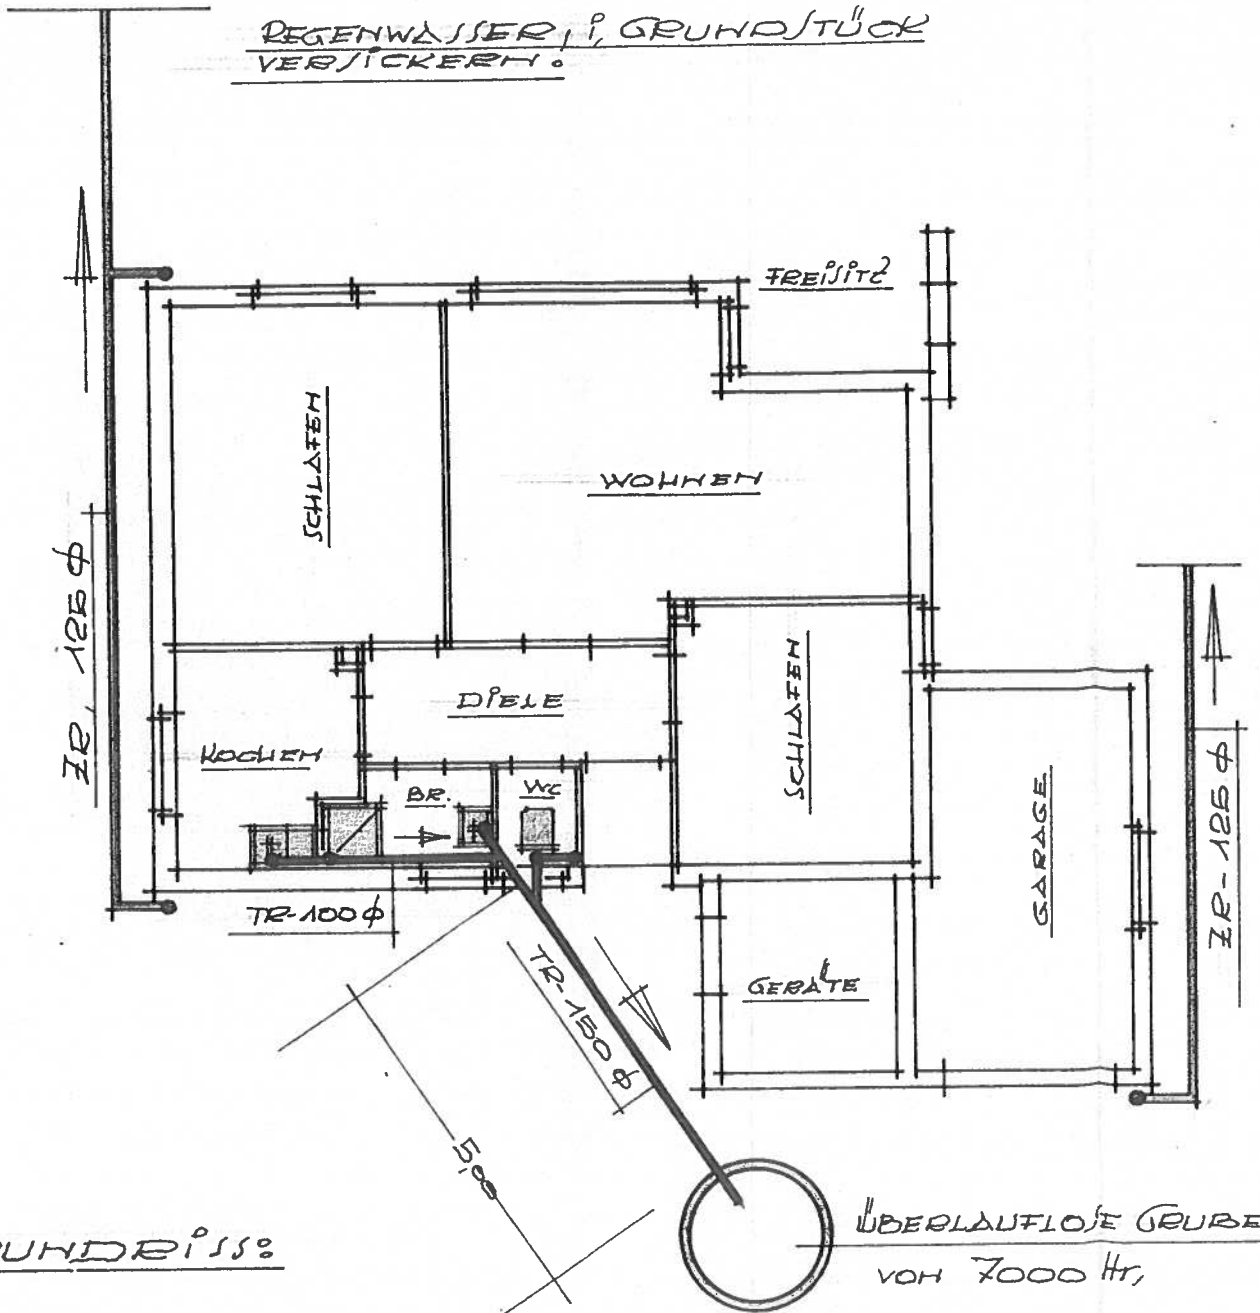


GRUNDRISS:

GRUNDSTÜCKSGRENZE

BLOCK/STEINWEG

* 24, 10 100 *

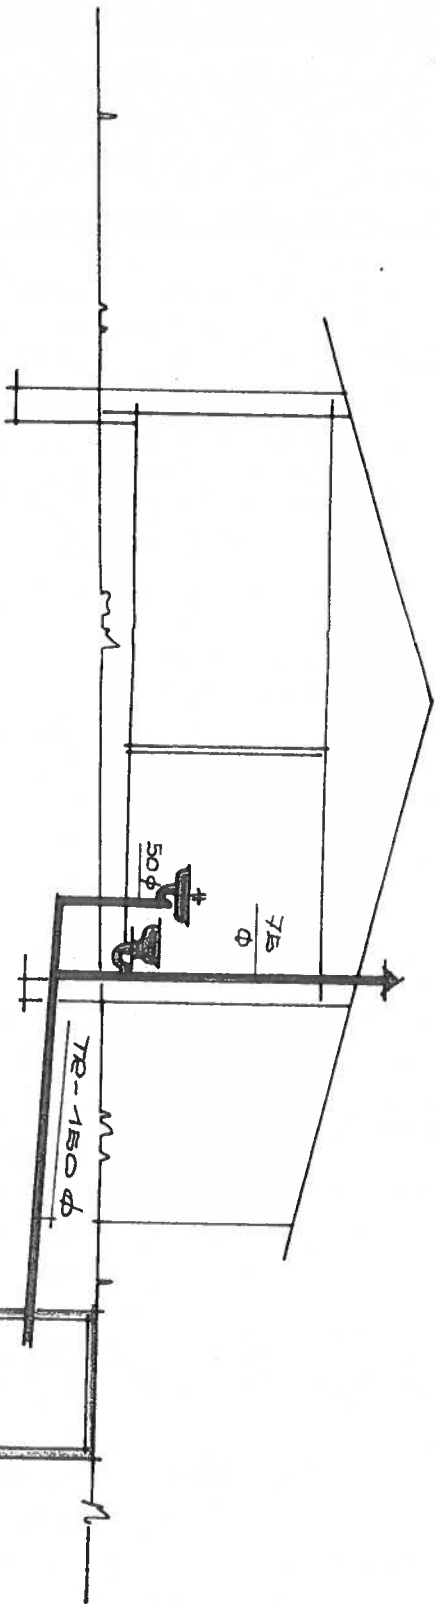

SCHNITT:

ÜBERLAUFLOJE GOUBE
VON 7000 H₂

BAUAUF SICHTLICH SE
LÄUTENACH DEN 26
DER ANSTITER
DER SAUSSCHUS
DES KREISES LA
- VERBAUWAT
1. A.

Küppers

// ENTWURFUNGSPLAN

NEUBAU EINER WOCHENENDHAUSE
HEREN HERBERT PLÜSCHKE, BUBE
BAUORT: GORNHAGEN