


Abwicklung Eintrachtsstraße (ohne Maßstab)

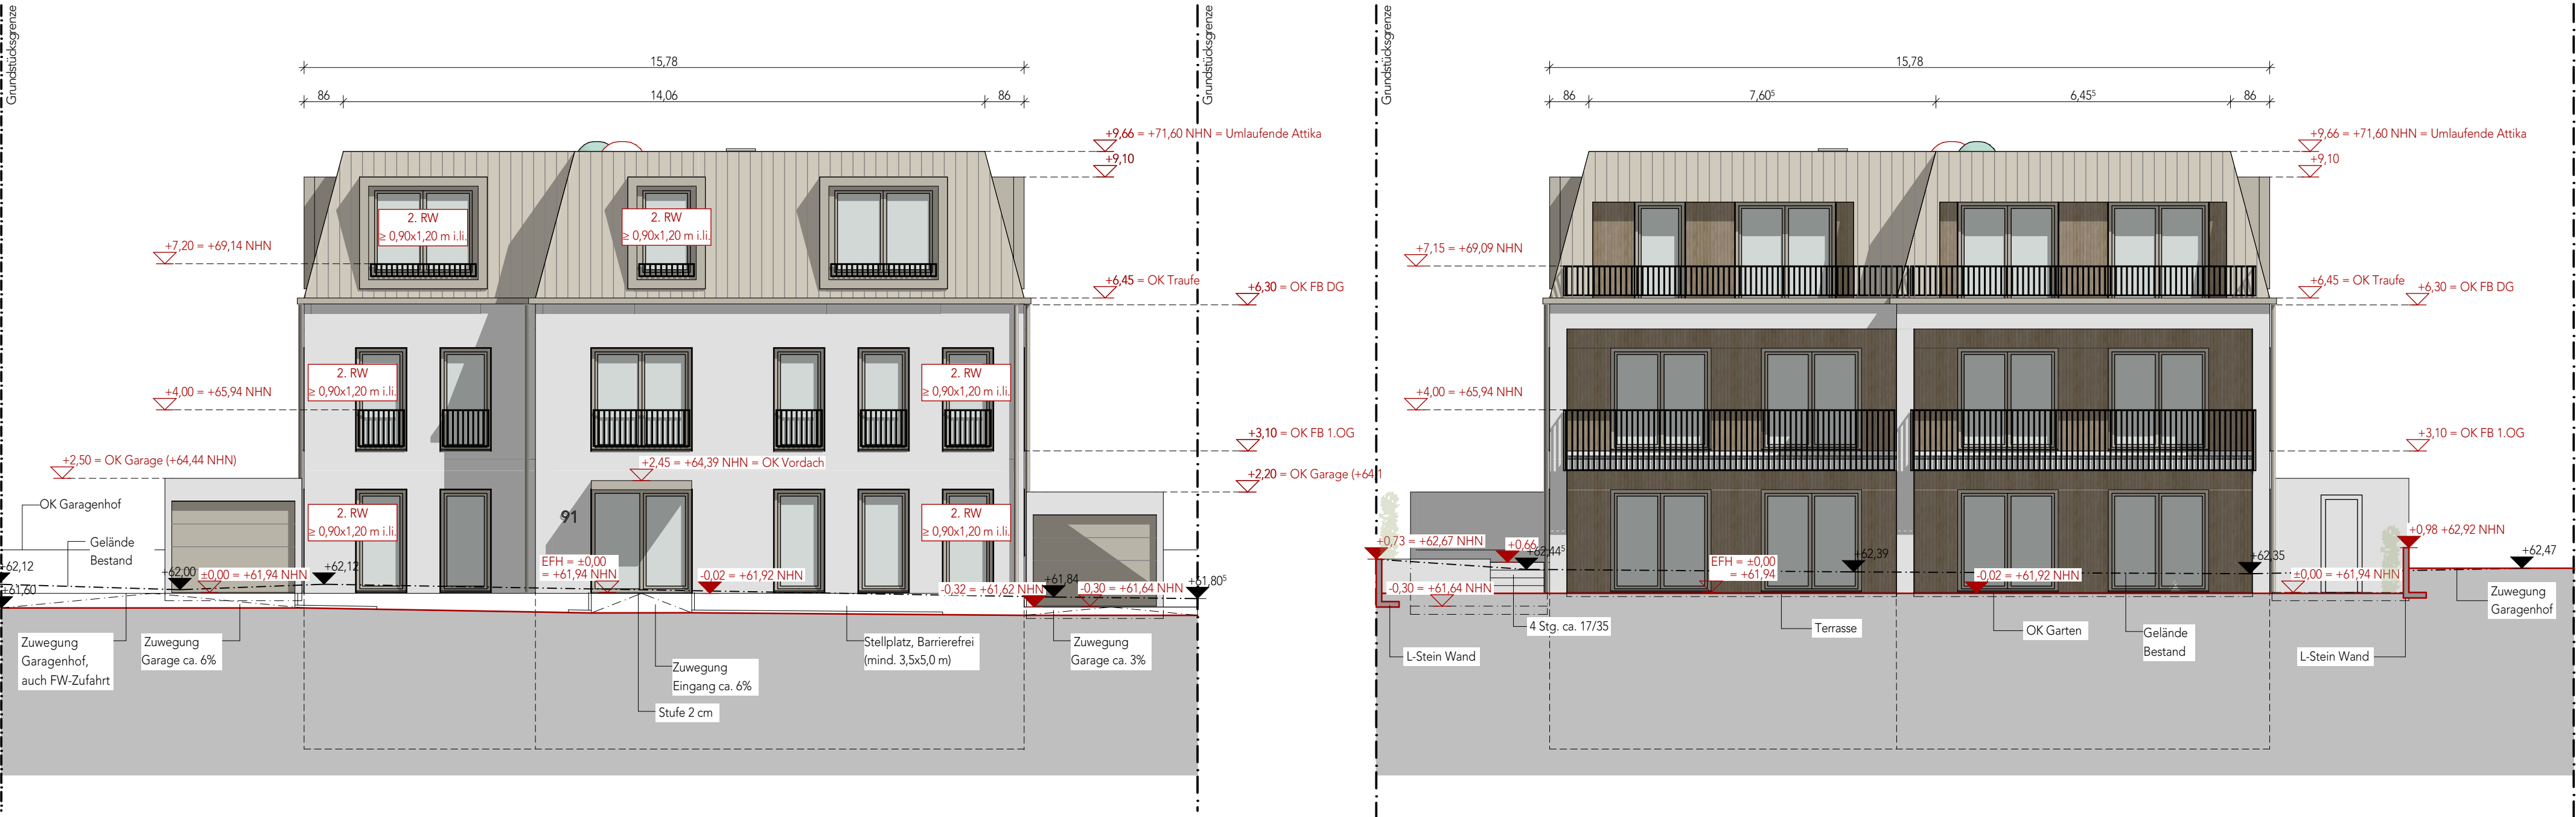

Ansicht Nord-West

Ansicht Süd-Ost

LEGENDE			
Alle Höhenangaben beziehen sich auf EFH OKF Erdgeschoss = ±0.00 = +61,94 NHN			
OKBG	0.00	↘	= Oberkante bestehendes Gelände
OKNG	0.00	↘	= Oberkante neues Gelände
OKF/OKR	↗	↘	= Oberkante Fertig / Roh (Grundris)
UKF/OKF	↗	↘	= Unterkante / Oberkante Fertig
UKR/OKR	↗	↘	= Unterkante / Oberkante Roh
BRH			= Brüstungshöhe von OKF bis OKR
GH/AS			= Höhe Geländer / Absturzsicherung von OKF
LRH/LDB			= Lichte Raumhöhe / Lichte Durchgangsbreite
HET			= Hauseingangstür
WET			= Wohnungseingangstür, 1.RW (≥ 0,90 x 2,05 i.l.)
			= Wohnungseingangstür (≥ 0,80 x 2,05 i.l.)
			= 1: Hauptflügel / 2: Nebenflügel

BW/BR		= Brandwand / Brandriegel	RS		= Rauchschutzabschluss (S ₂₂)
BBW		= Bauraum einer Brandwand	dT		= dichtschießende Tür
REI90		= Feuerbeständiges Bauteil (F90)	EI30		= feuerhemmende Tür (T30)
REI60-M		= hoch feuerhemmendes Bauteil (F60-M)	OTS		= Obertürschließer
REI60		= hoch feuerhemmendes Bauteil (F60)	2.RW		= Zweiter Rettungsweg
REI30		= feuerhemmendes Bauteil (F30)	RM		= Rauchmelder
FAS		= Feuerwehrauflastfläche / Anleiterstelle			

GENEHMIGUNGSPLANUNG

Bauvorhaben

Neubau eines MFH mit 6 WE und 6 Garagen
Eintrachtsstr. 91
45478 Mülheim an der Ruhr



Bauherrschaft | Auftraggeber
Schildberg Baugesellschaft mbH
Benzstraße 3
46414 Rhede

Architekt | Planverfasser
Smyk Fischer Architekten PartG mbB
Düsseldorfer Straße 58
45481 Mülheim an der Ruhr

Planinhalt
Ansichten u. Schnitt A - A // Stand 17.10.2024
zum Austausch gegen die Bauvorlage Aktenzeichen: 01481-24-21
Ansichten u. Schnitt A - A, Planungsstand 25.06.2024

Plan Nr.	Maßstab	Bearbeiter	Index	Ort, Datum
EIN91_4_ARC_3001	1:100	LB	-	Mülheim an der Ruhr, 17. Oktober 2024

Smyk Fischer Architekten PartG mbB | Martin Smyk, Architekt BDA | Patrick Fischer, Architekt BDA
Düsseldorfer Straße 58, 45481 Mülheim an der Ruhr | Tel +49(0)208 - 30 67 67 00 | Fax +49(0)208 - 30 67 67 29
info@s-f-architekten.de | www.s-f-architekten.de | Der Entwurf ist Geschäfts- und geistiges Eigentum des Architekten und
unrechtmäßig geschützt. Realisierung, Vervielfältigung und Weitergabe an Dritte erfolgt nur mit ausdrücklicher
Genehmigung des Architekten. Bei Missbrauch bleiben rechtliche Schritte vorbehalten.

smyk
fischer
architekten

Schnitt A - A

