



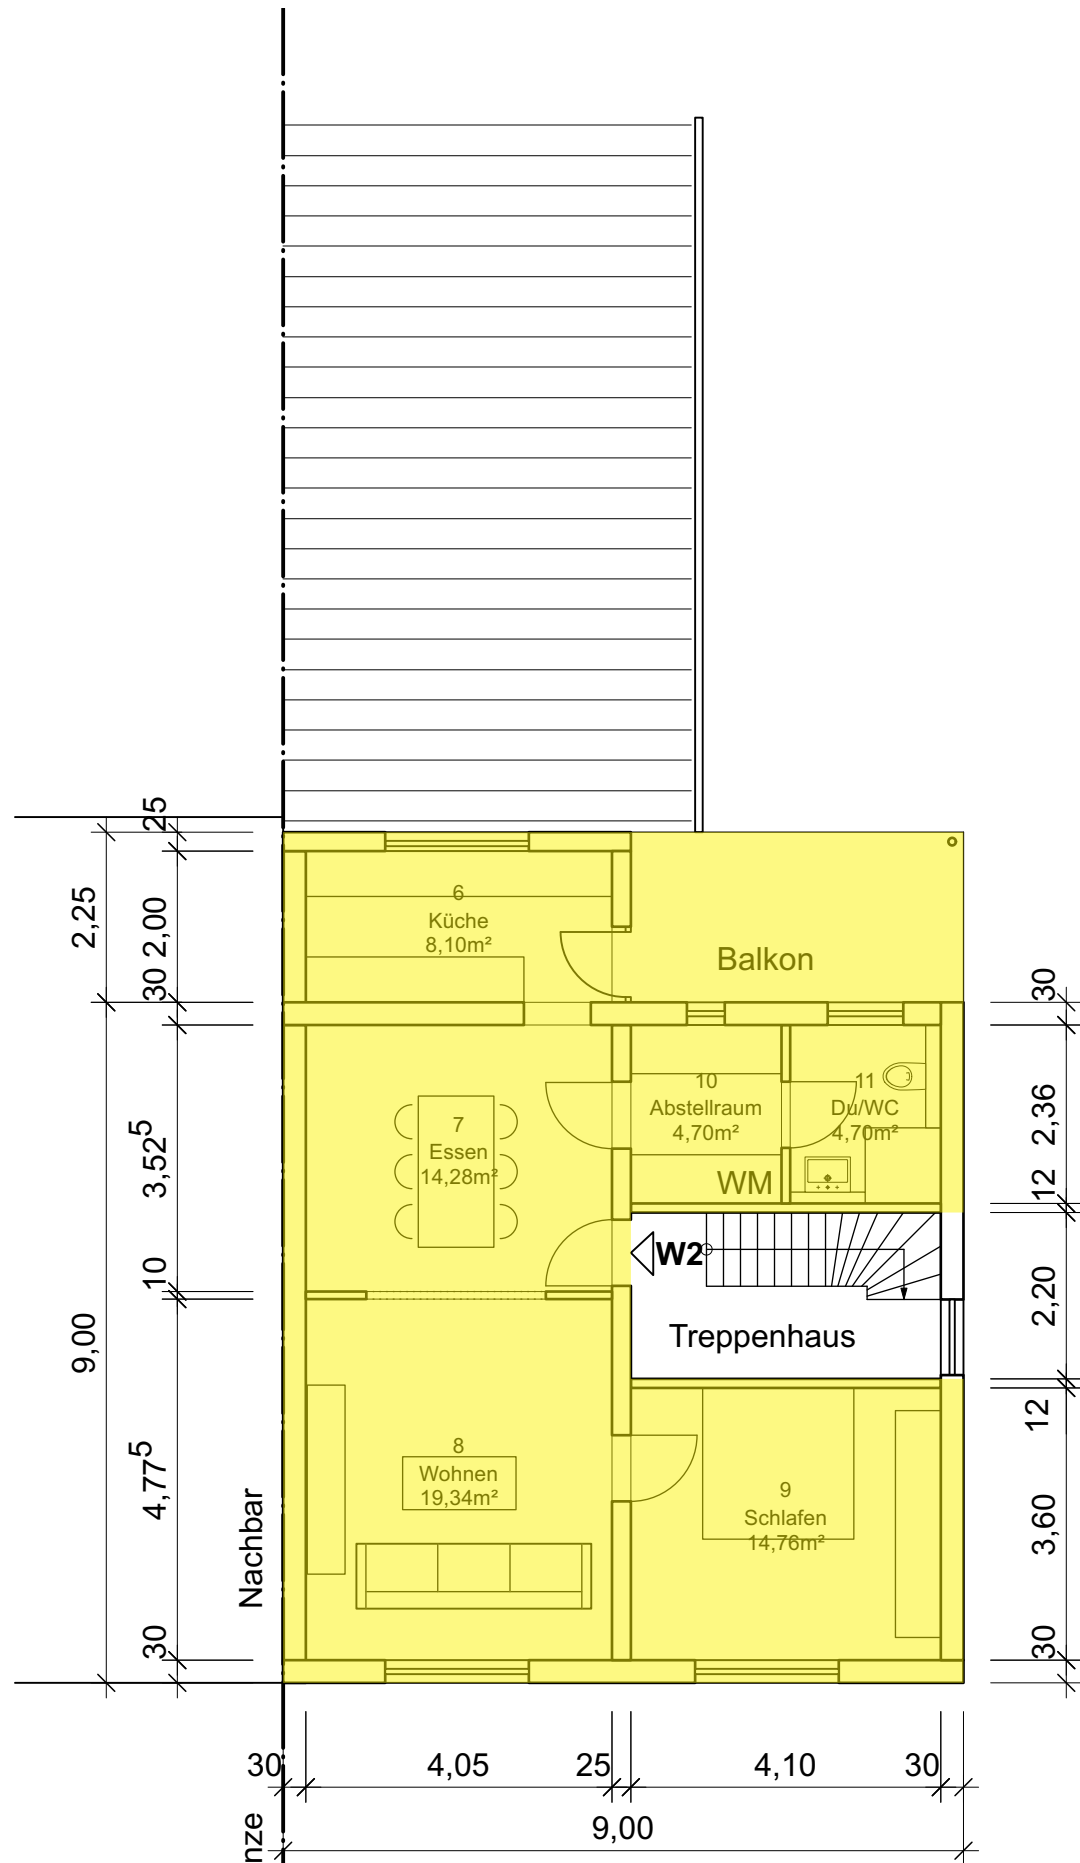

obergeschoss schwimmbadstraße 48

Grundstücksgrenze

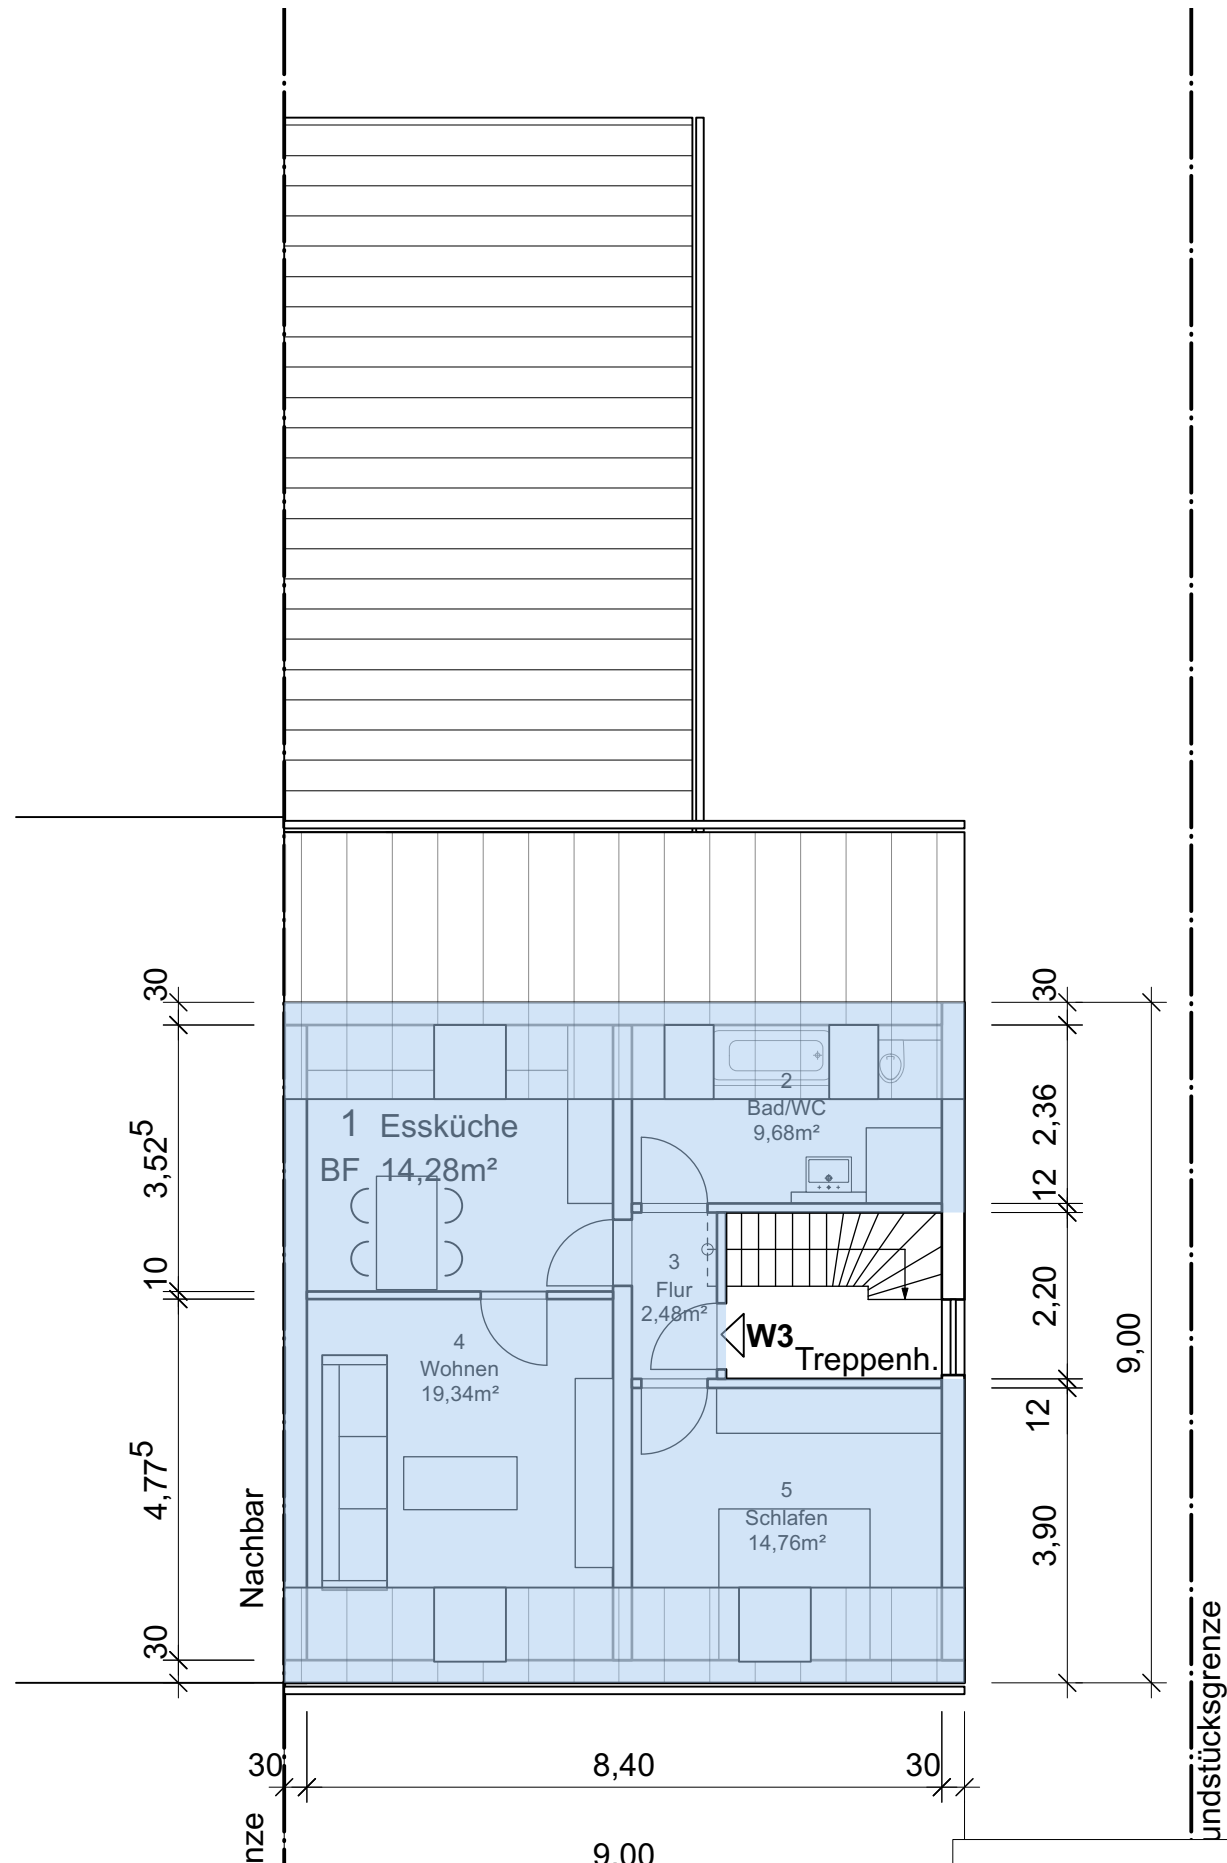

dachgeschoss schwimmbadstraße 48

Grundrisse 2

M 1:100

Projektname

ETG Farruggia / Seyffardt
Schwimmbadstraße 48
66740 Saarlouis

Architekt
Mario Seyffardt
Dipl.-Ing. Architekt AKS