


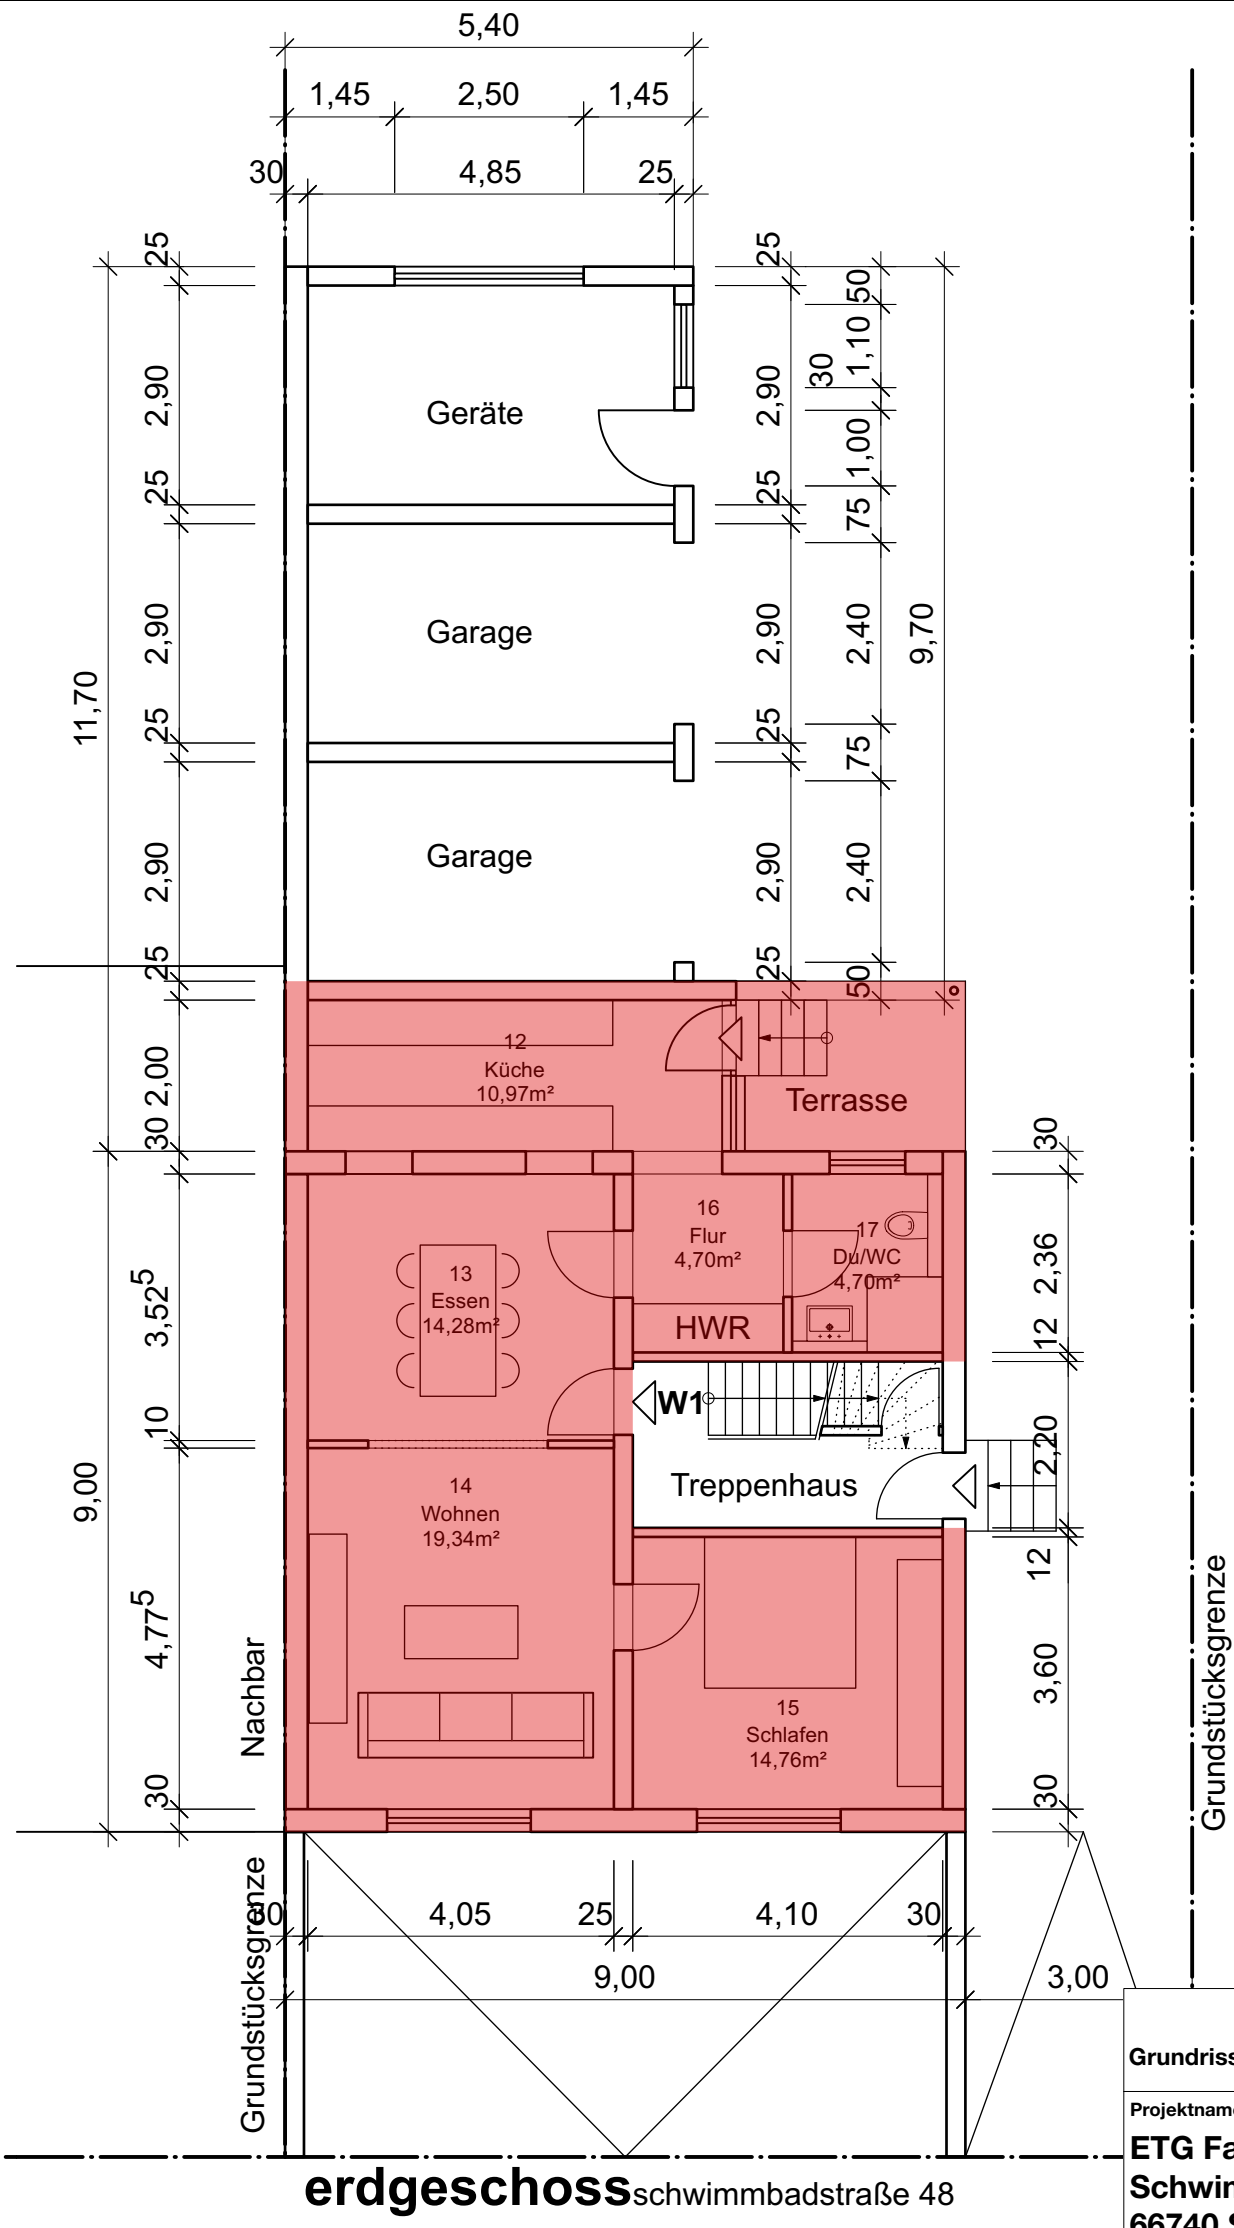

M 1:100

Architekt
Mario Seyffardt
Dipl.-Ing. Architekt AKS

ETG Farruggia / Seyffardt
Schwimmbadstraße 48
66740 Saarlouis