
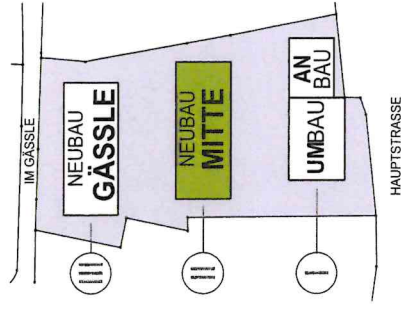
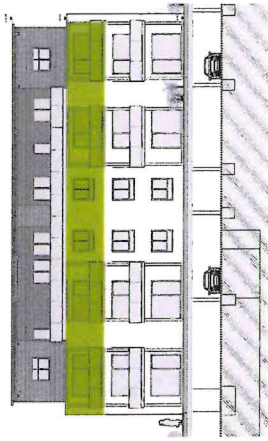


# „WOHN-PARK KREUZ“ IN VILLINGENDORF – NEUBAU MITTE

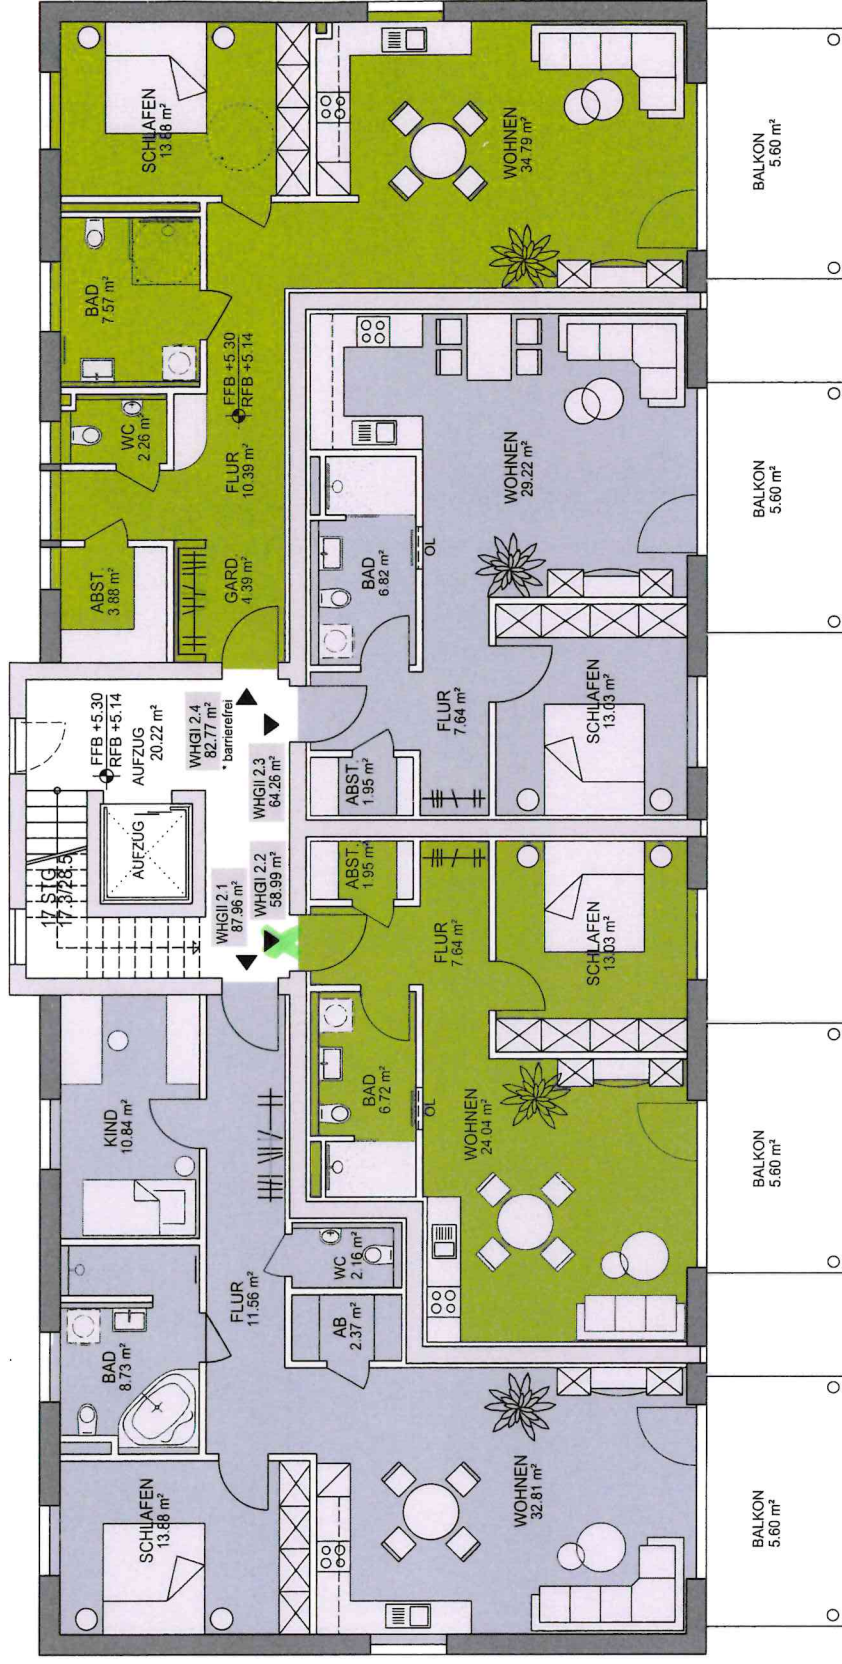

## Wohnung 2.1 – 2. OG 87,96 m<sup>2</sup>

- 3-Zimmer-Wohnung
- überdachter Balkon mit West-Ausrichtung

## Wohnung 2.2 – 2. OG 58,99 m<sup>2</sup>

- 2-Zimmer-Wohnung
- überdachter Balkon mit West-Ausrichtung

## Wohnung 2.3 – 2. OG 64,26 m<sup>2</sup>

- 2-Zimmer-Wohnung
- überdachter Balkon mit West-Ausrichtung

## Wohnung 2.4 – 2. OG 82,75 m<sup>2</sup>

- barrierefreie 2-Zimmer-Wohnung (auch als 3-Zimmer-Wohnung möglich)
- überdachter Balkon mit Süd-West-Ausrichtung