


GRUNDRISS EG 1:100

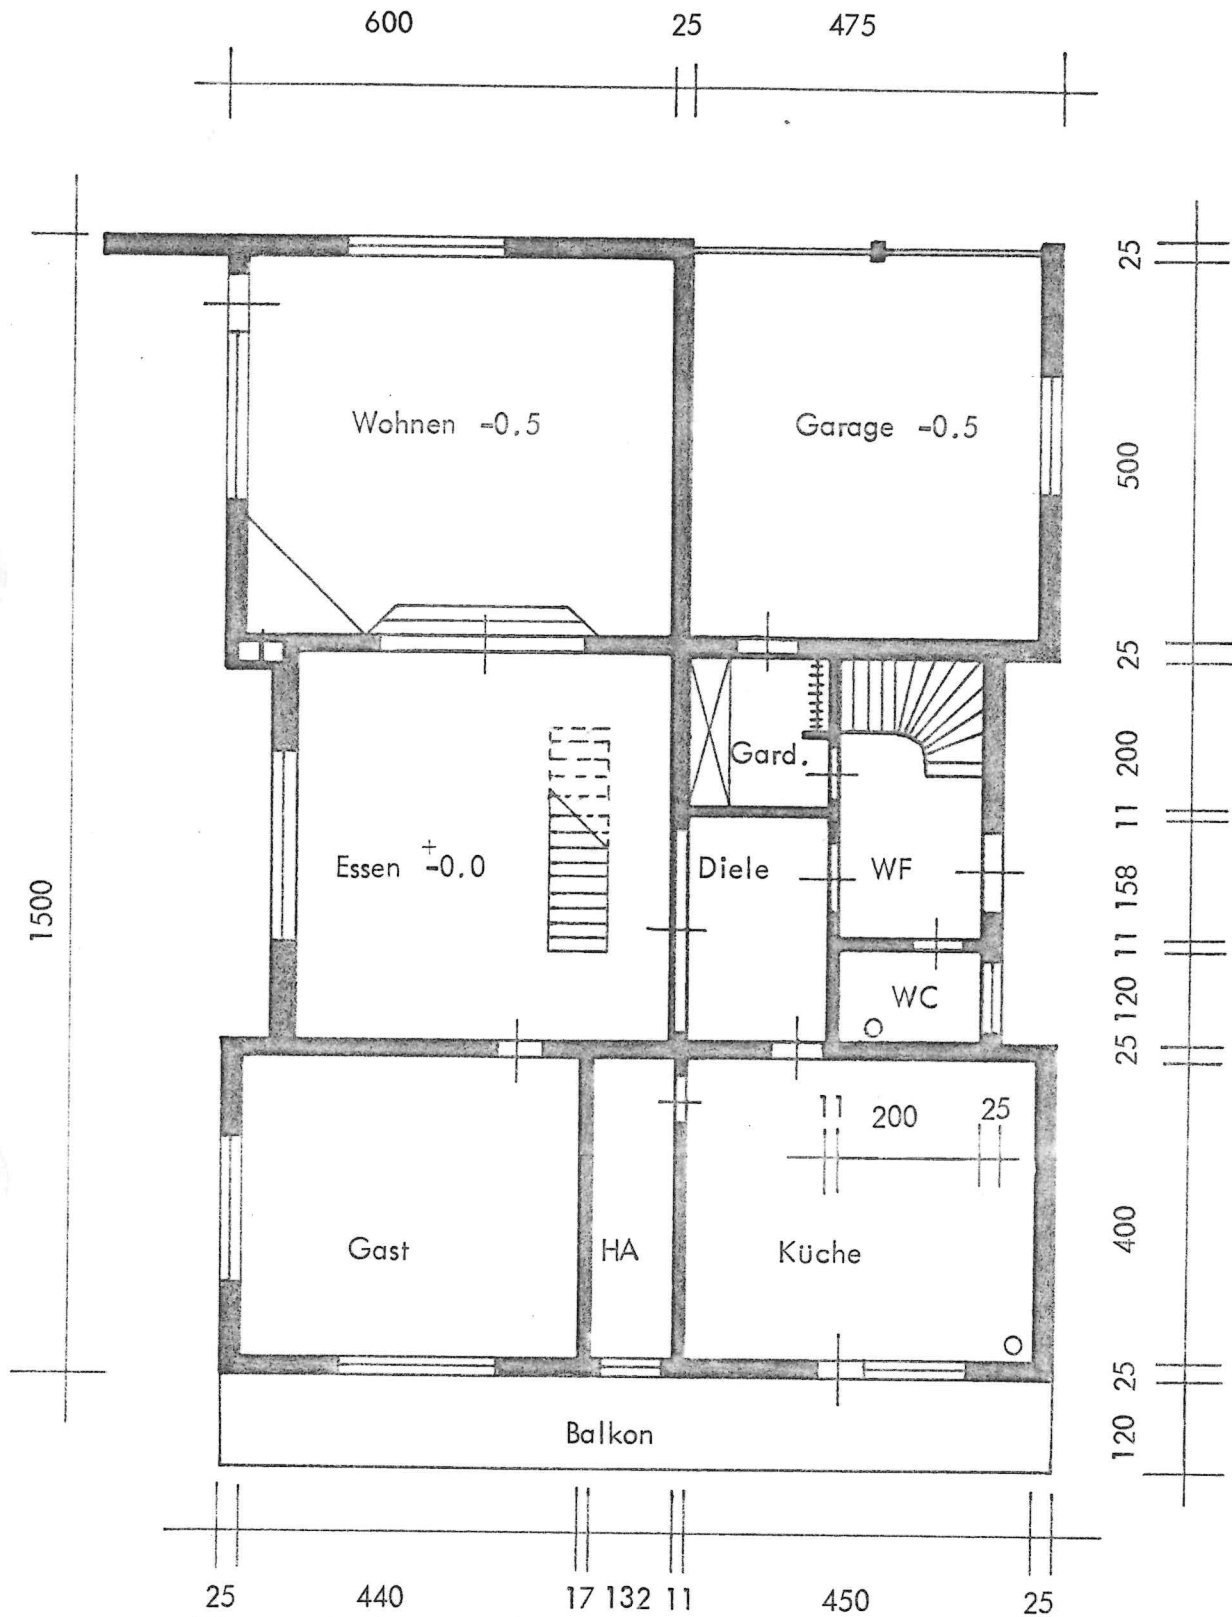

25 440
Niedereschach,

Bauherr:


Architekt:

den 24.10.1979

i.V.

Titel

GRUNDRISS DG 1:100

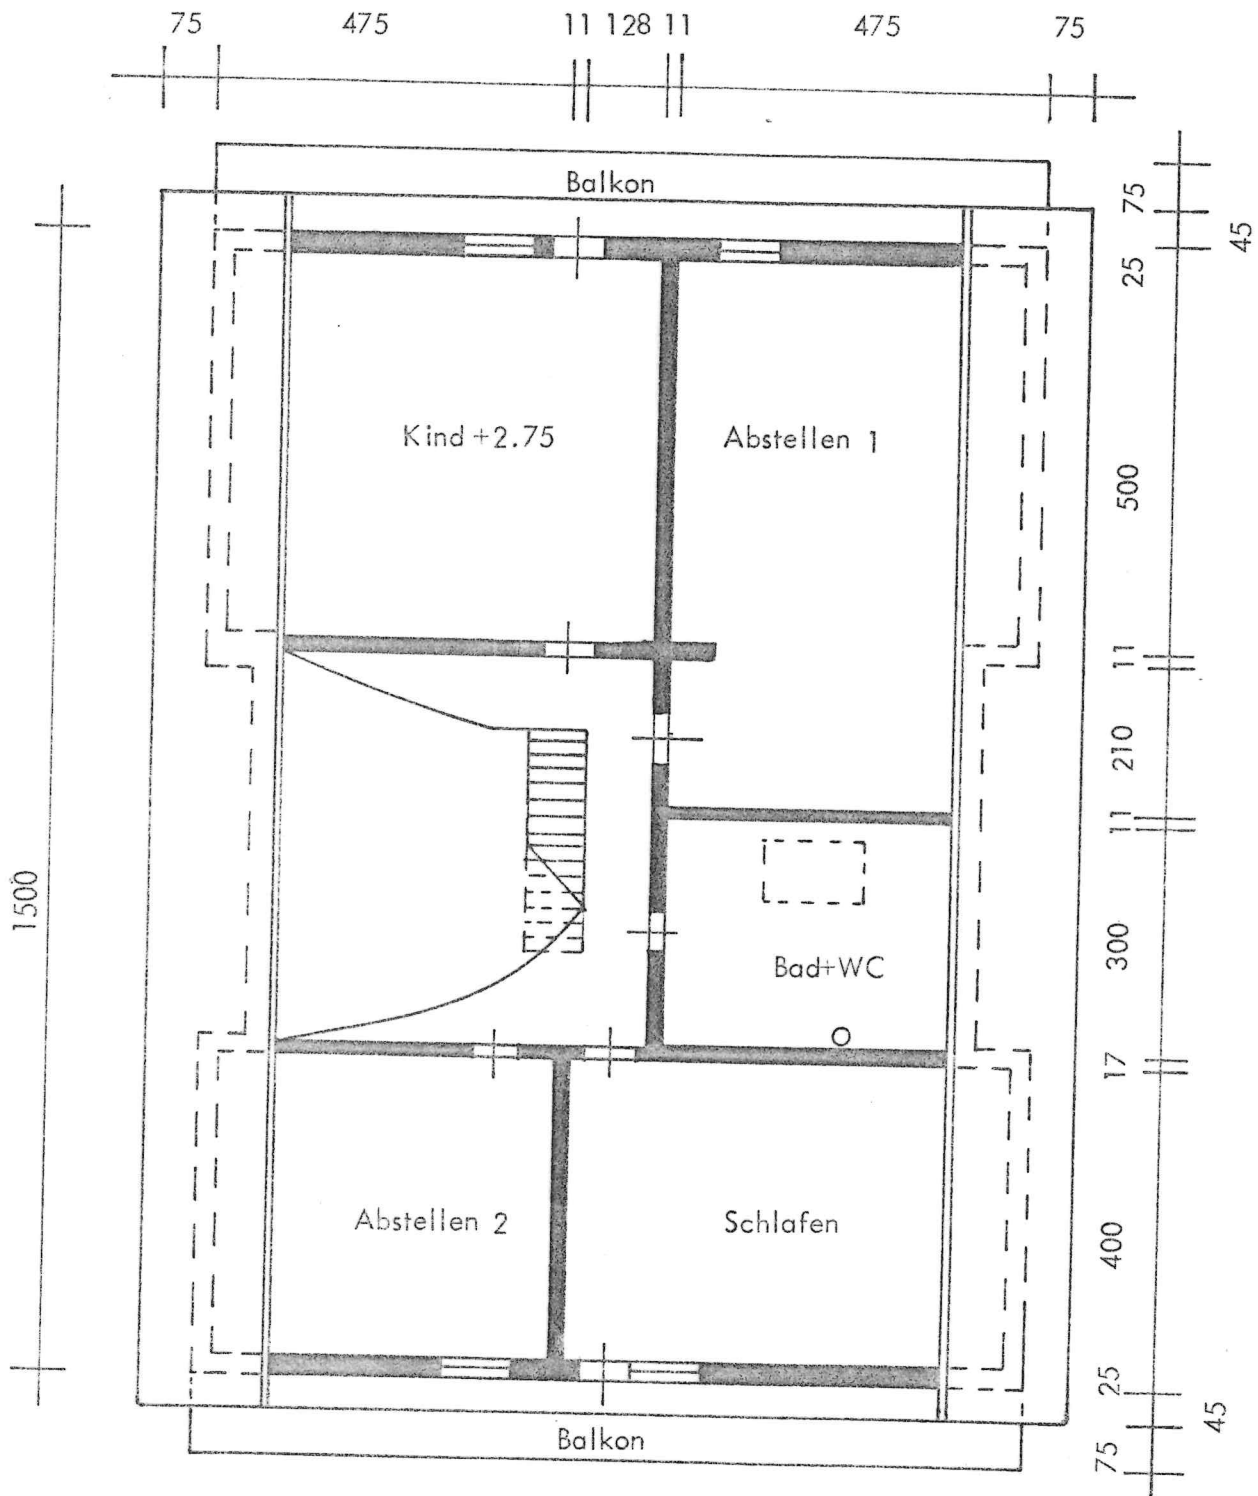

Niedererschach,

Bauherr:

Architekt:

den 24.10.1979

i.V.

Fritz Kuhn