


Wohnungstyp 17 (Terrasse)
5-Raumwohnung

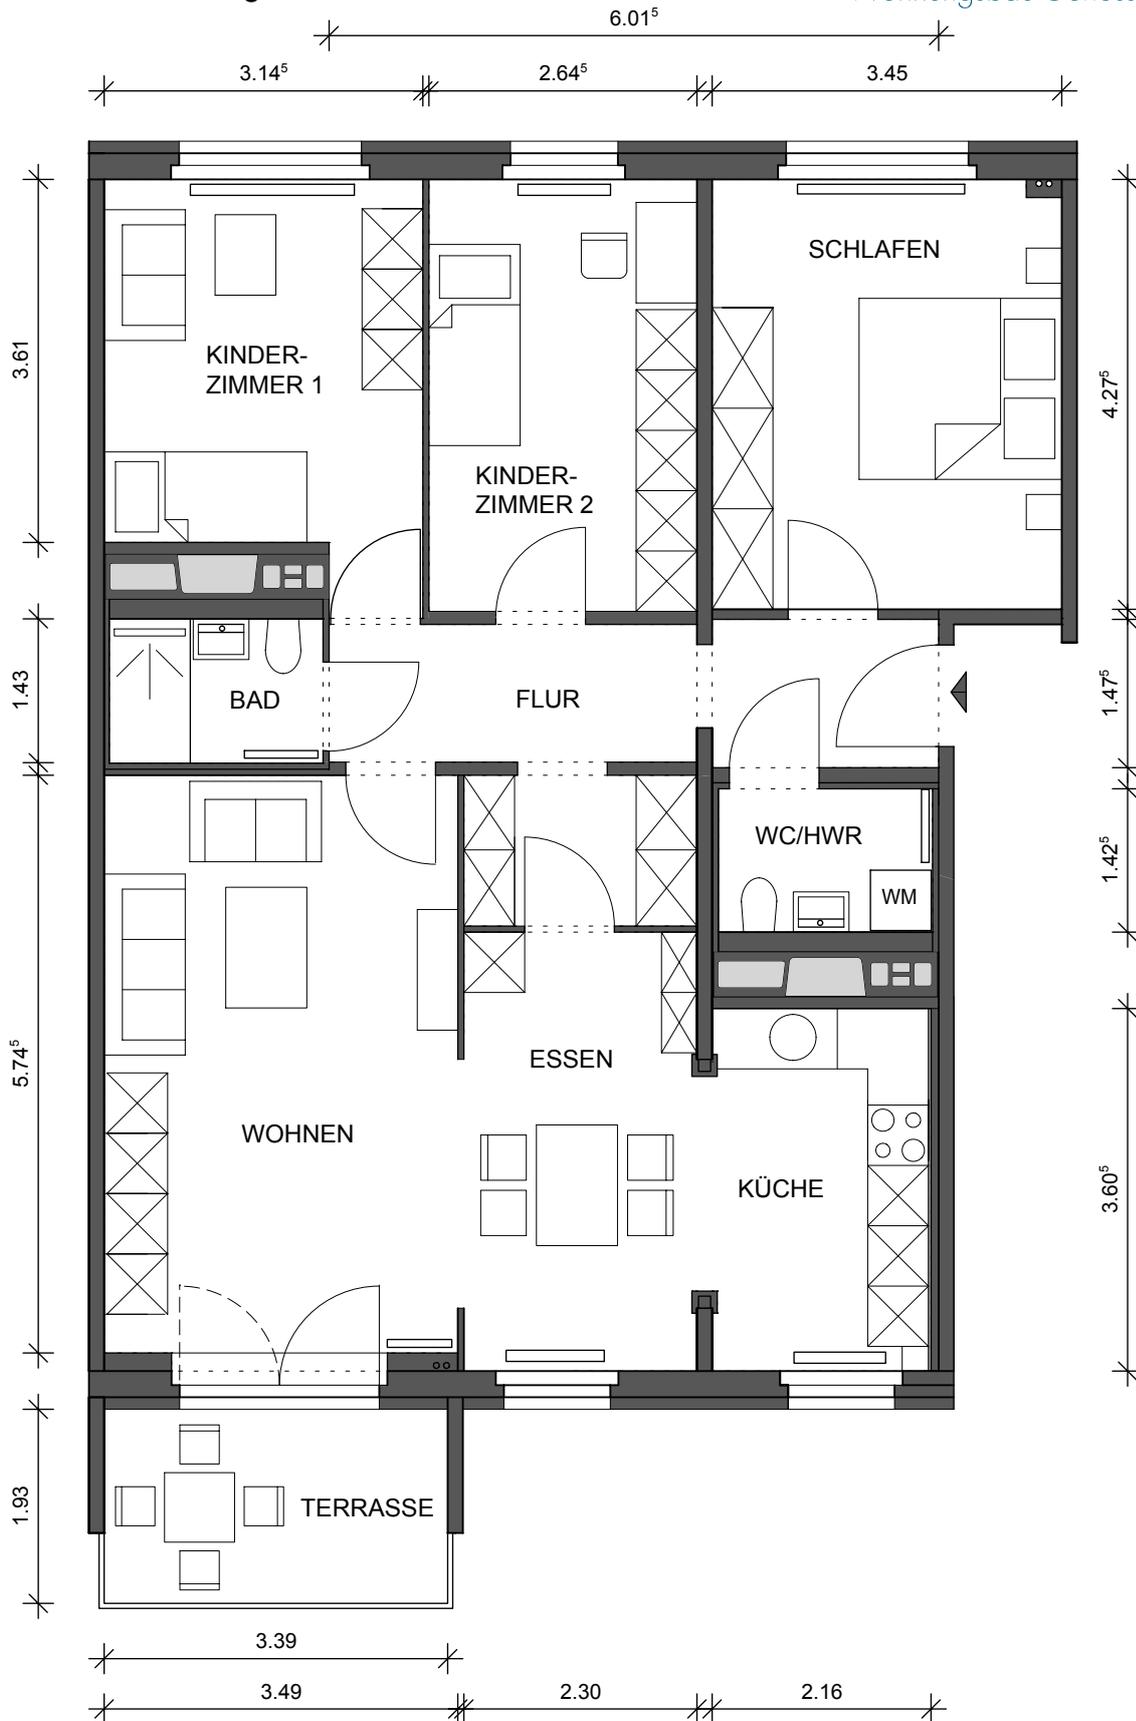

Gesamtwohnfläche 97,23 m²

Küche	7,79 m ²	Kinderzimmer 2	11,36 m ²
Essen	10,04 m ²	Badezimmer	2,99 m ²
Wohnzimmer	20,43 m ²	WC/HWR	2,99 m ²
Schlafzimmer	14,69 m ²	Flur	11,54 m ²
Kinderzimmer 1	12,05 m ²	Terrasse (1/2m ²)	3,35 m ²

Maßstab 1:75

Angaben können geringfügig abweichen