


# DACHGESCHOSS ÄNDERUNGSPLANUNG W3

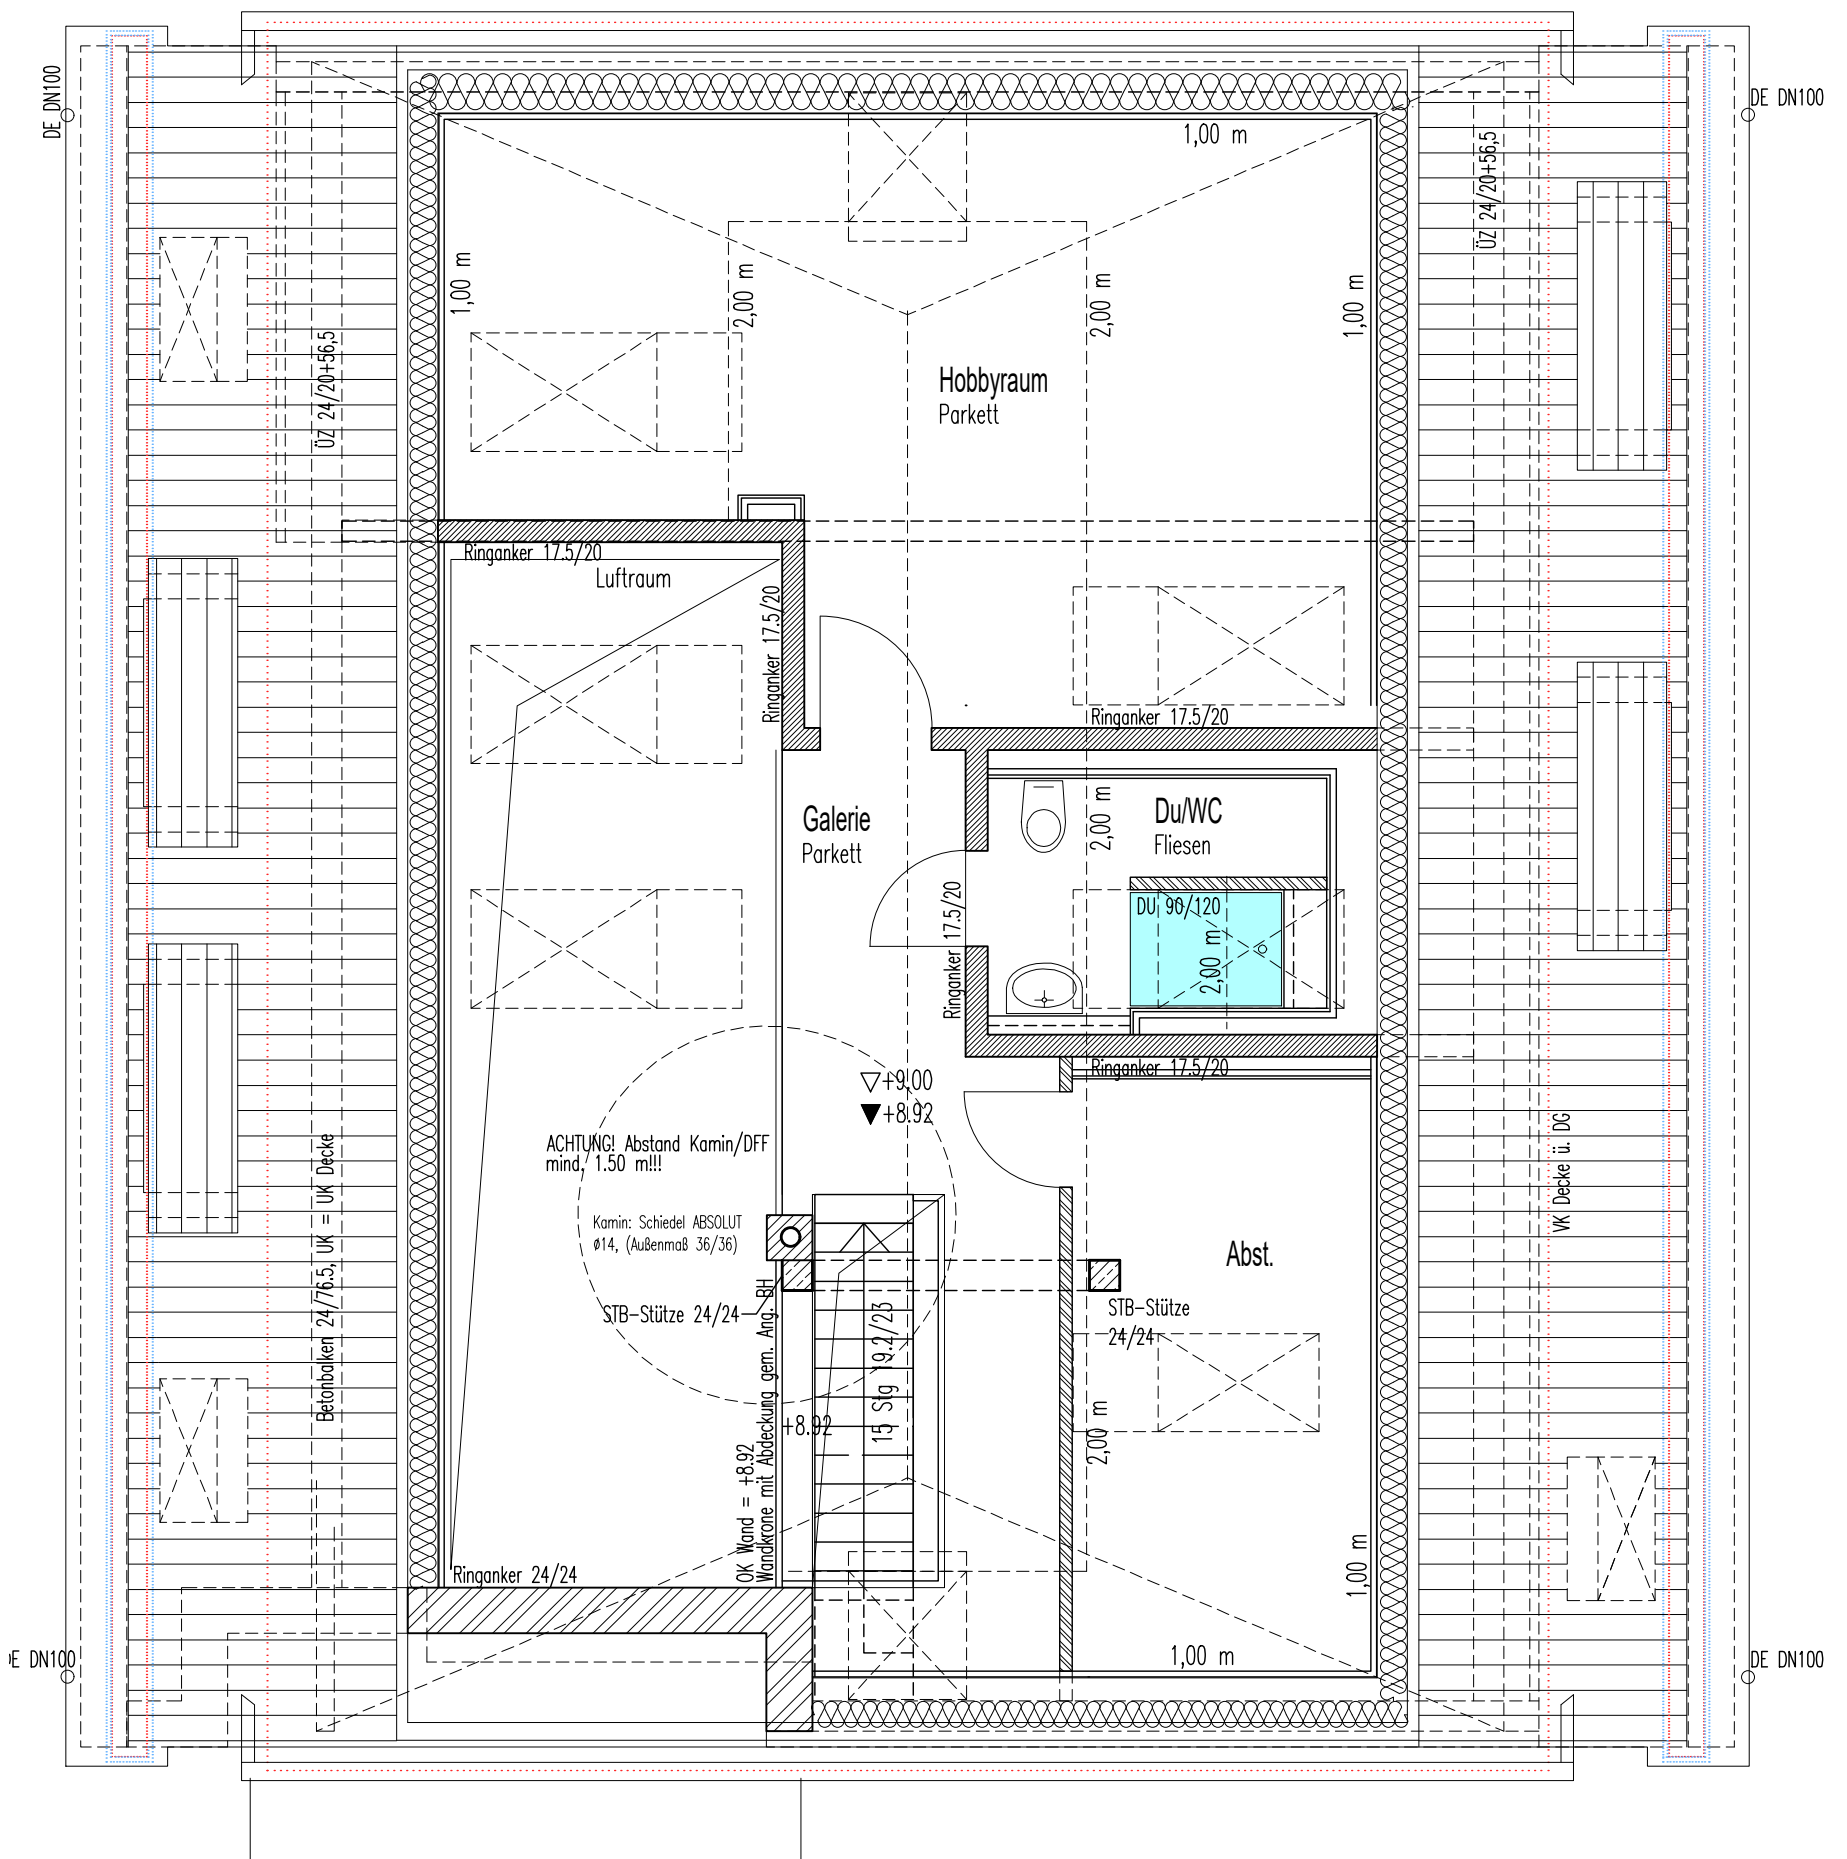

# SPITZBODEN ÄNDERUNGSPLANUNG W3