




2. BAUABSCHNITT

SÜDEN

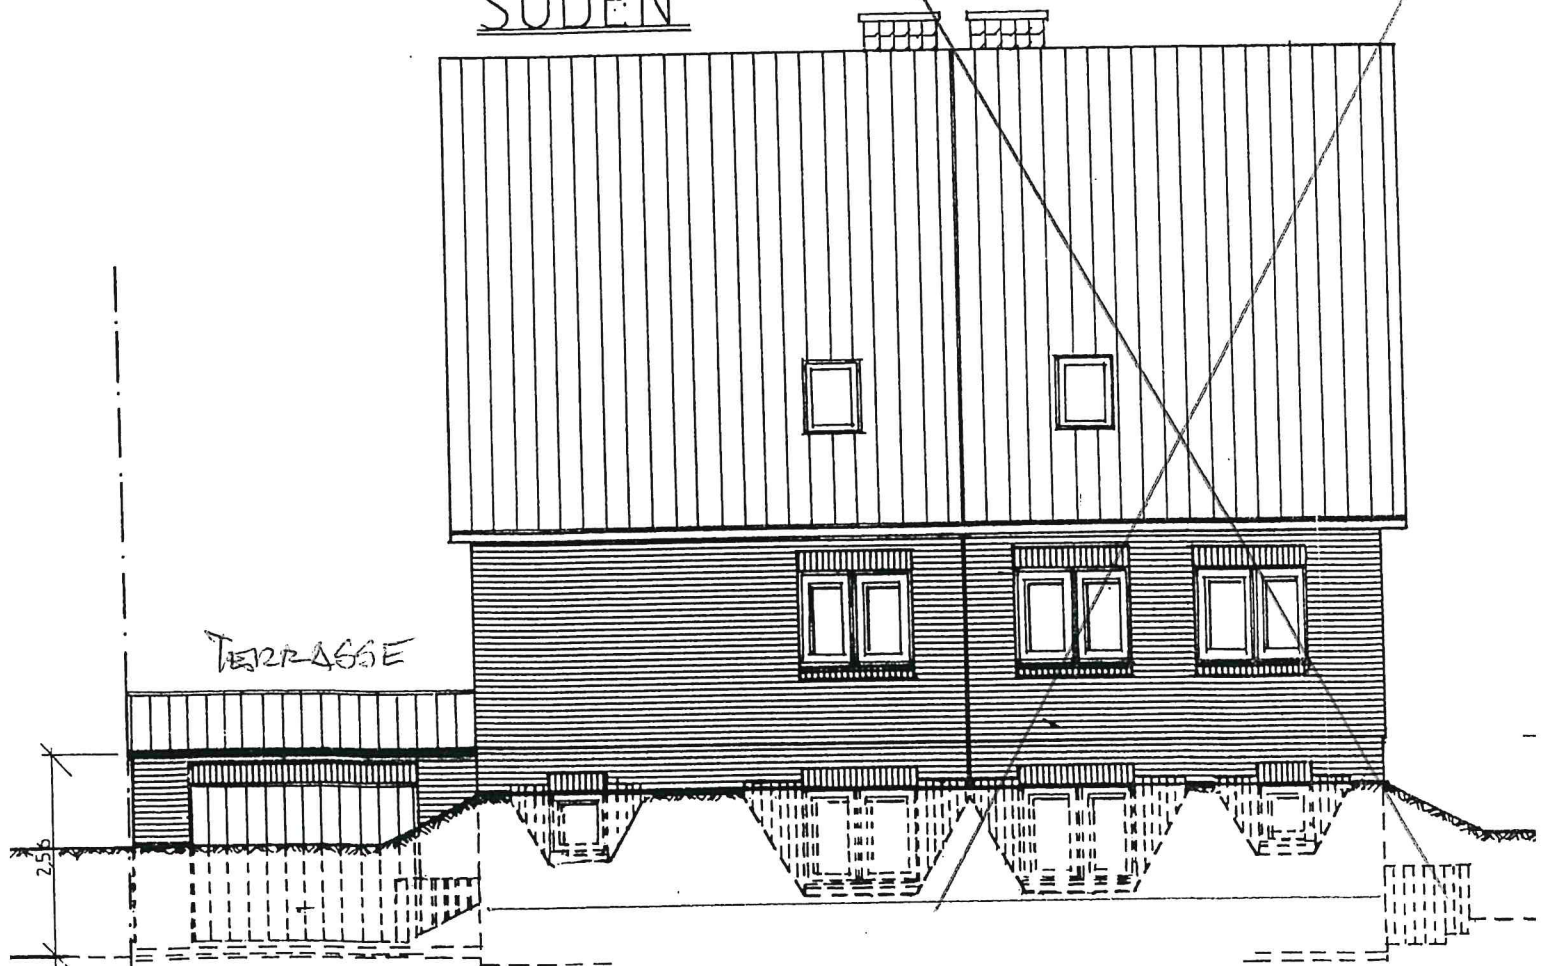

TERRASSE

OSTEN