


Kücheneinrichtung anders
angeordnet / Essplatz am
Fenster

Gast-WC
1,25 m²

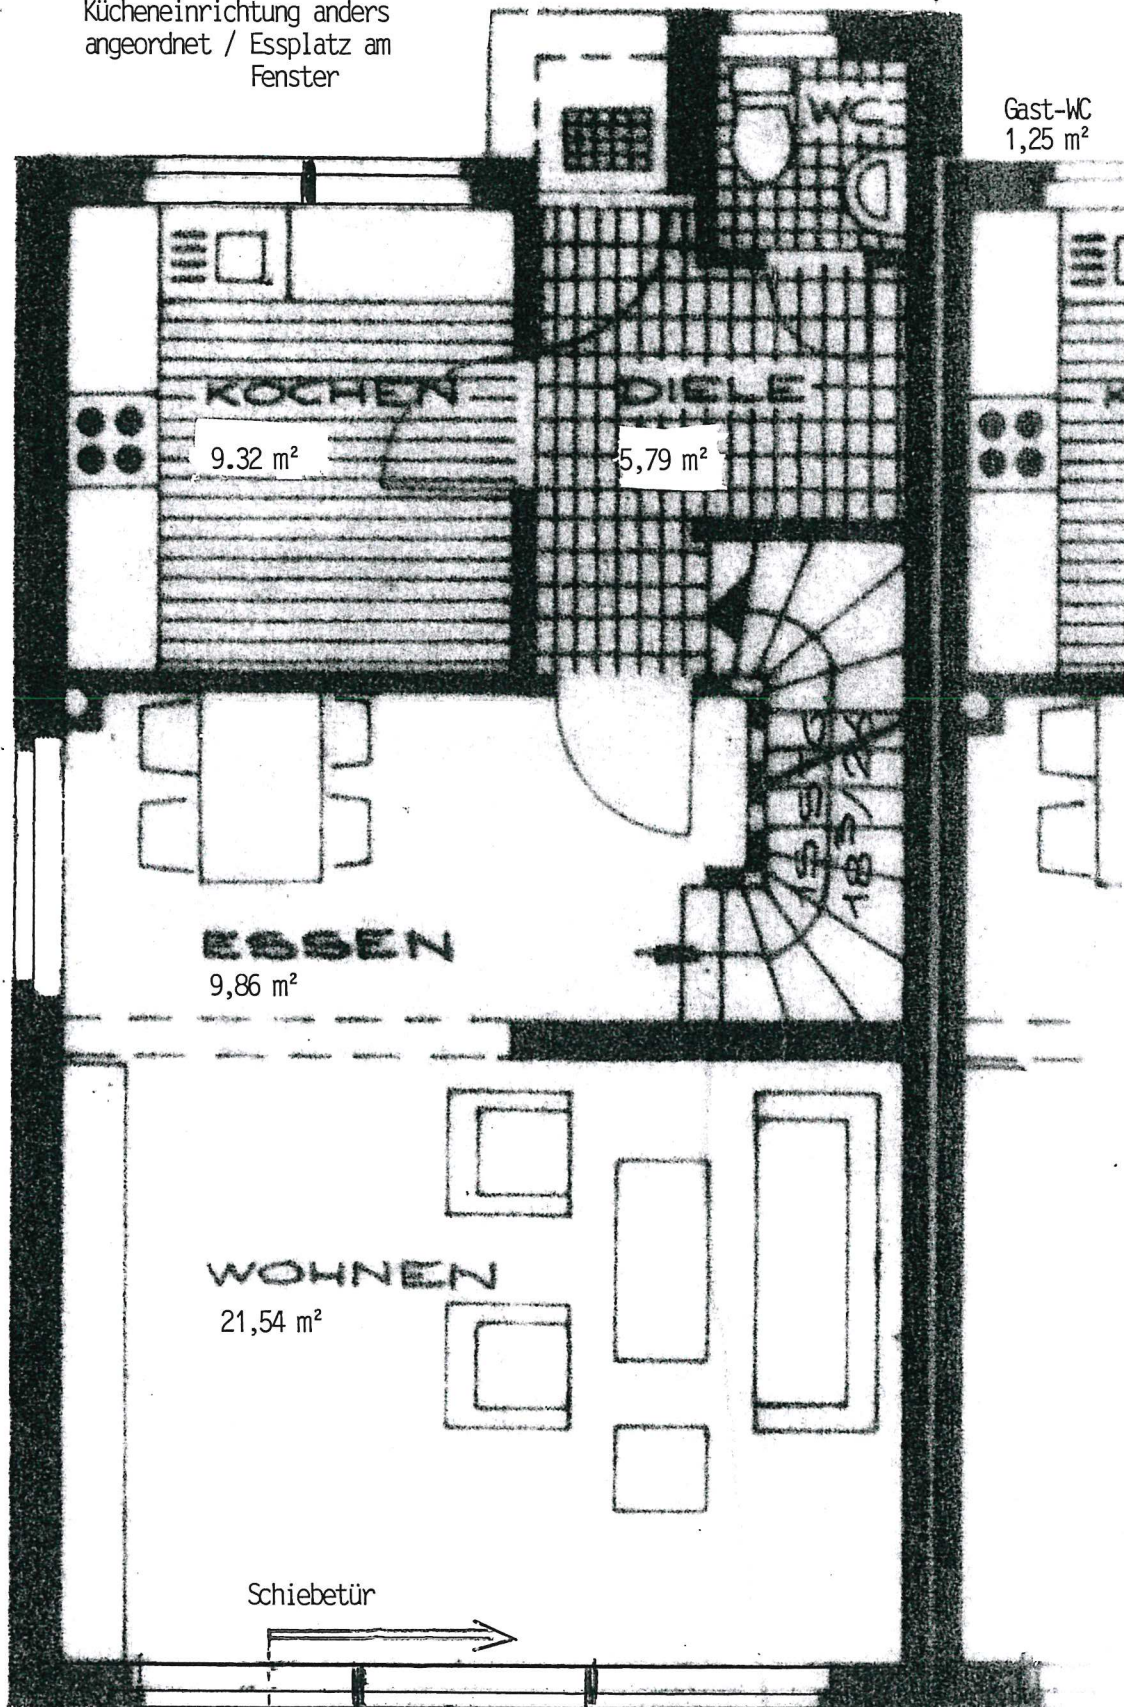

Bodentief verglaste Front

Terrasse mit Markise