




Flurstück: 239

Flur: 9

Gemarkung: Kleinenbroich

Lindenweg 6, Korschenbroich

Erstellt: 06.10.2025

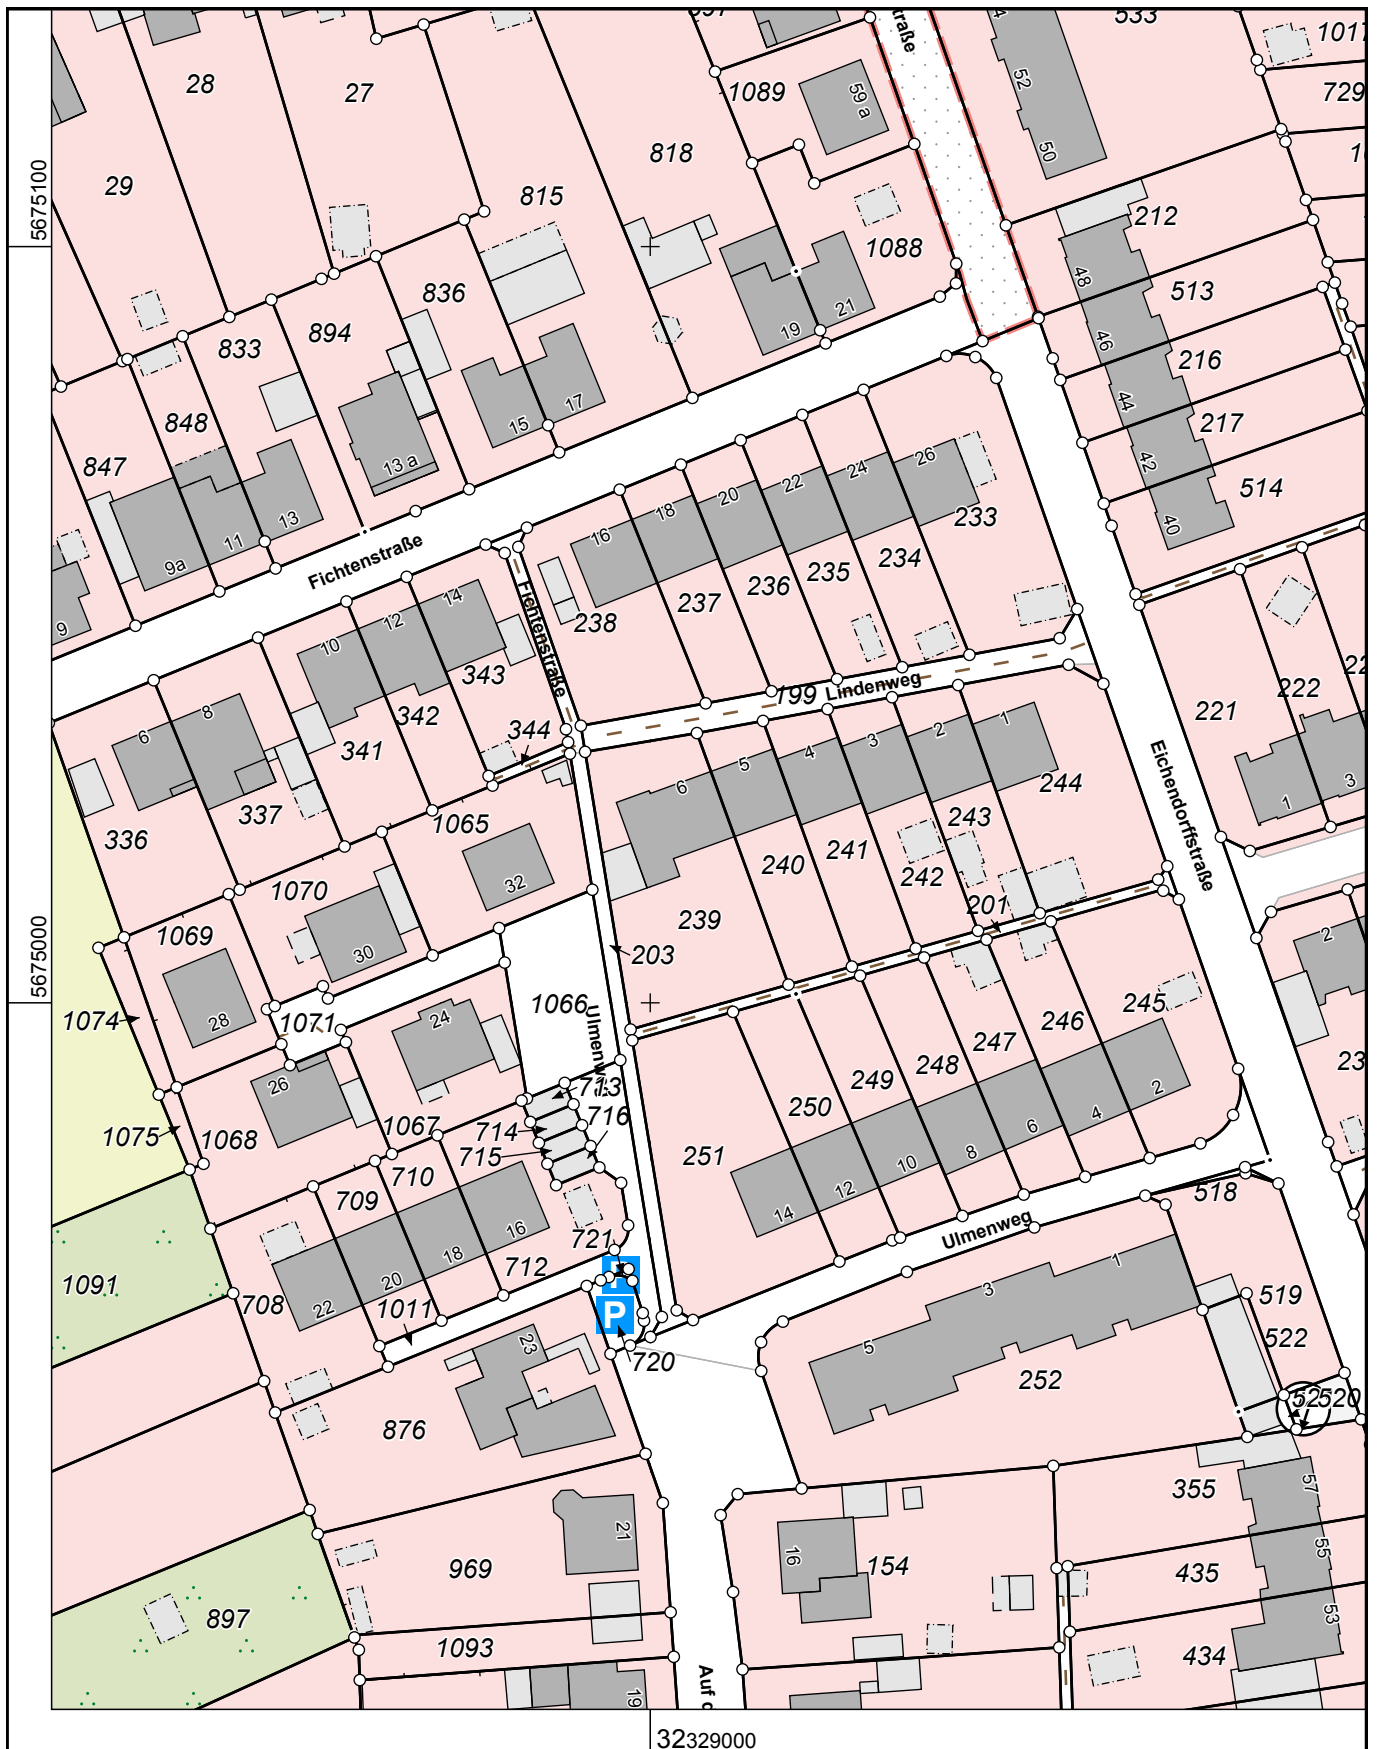

Maßstab 1 : 1000

10 20 30 40 50 Meter

Die Nutzung dieses Auszuges ist im Rahmen des § 11 (1) DVOzVermKatG NRW zulässig. Zuwiderhandlungen werden nach § 27 VermKatG NRW verfolgt.